



DETAIL KOTVENIA
ZÁBRADLIA K L
PREFABRIKÁTOM, M 1:10

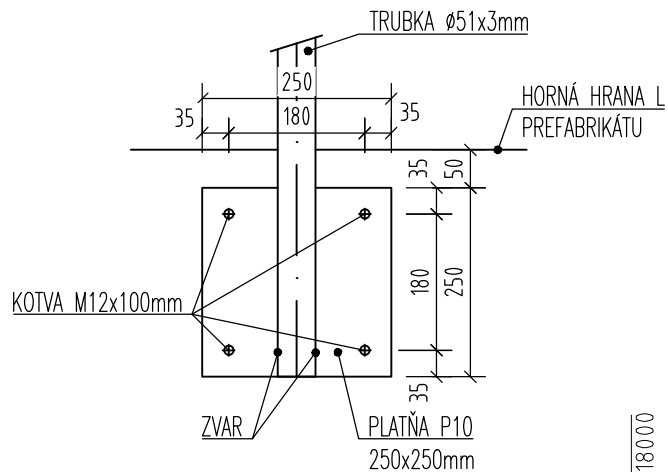

LEGENDA SO:


- existujúci stav
- S001,02 - kolaje
- S003.1 - nástupište
- S003.2 - prístrešok
- S003.4 - osvetlenie
- S003.5 - optotenie
- S008 - trakčné vedenie

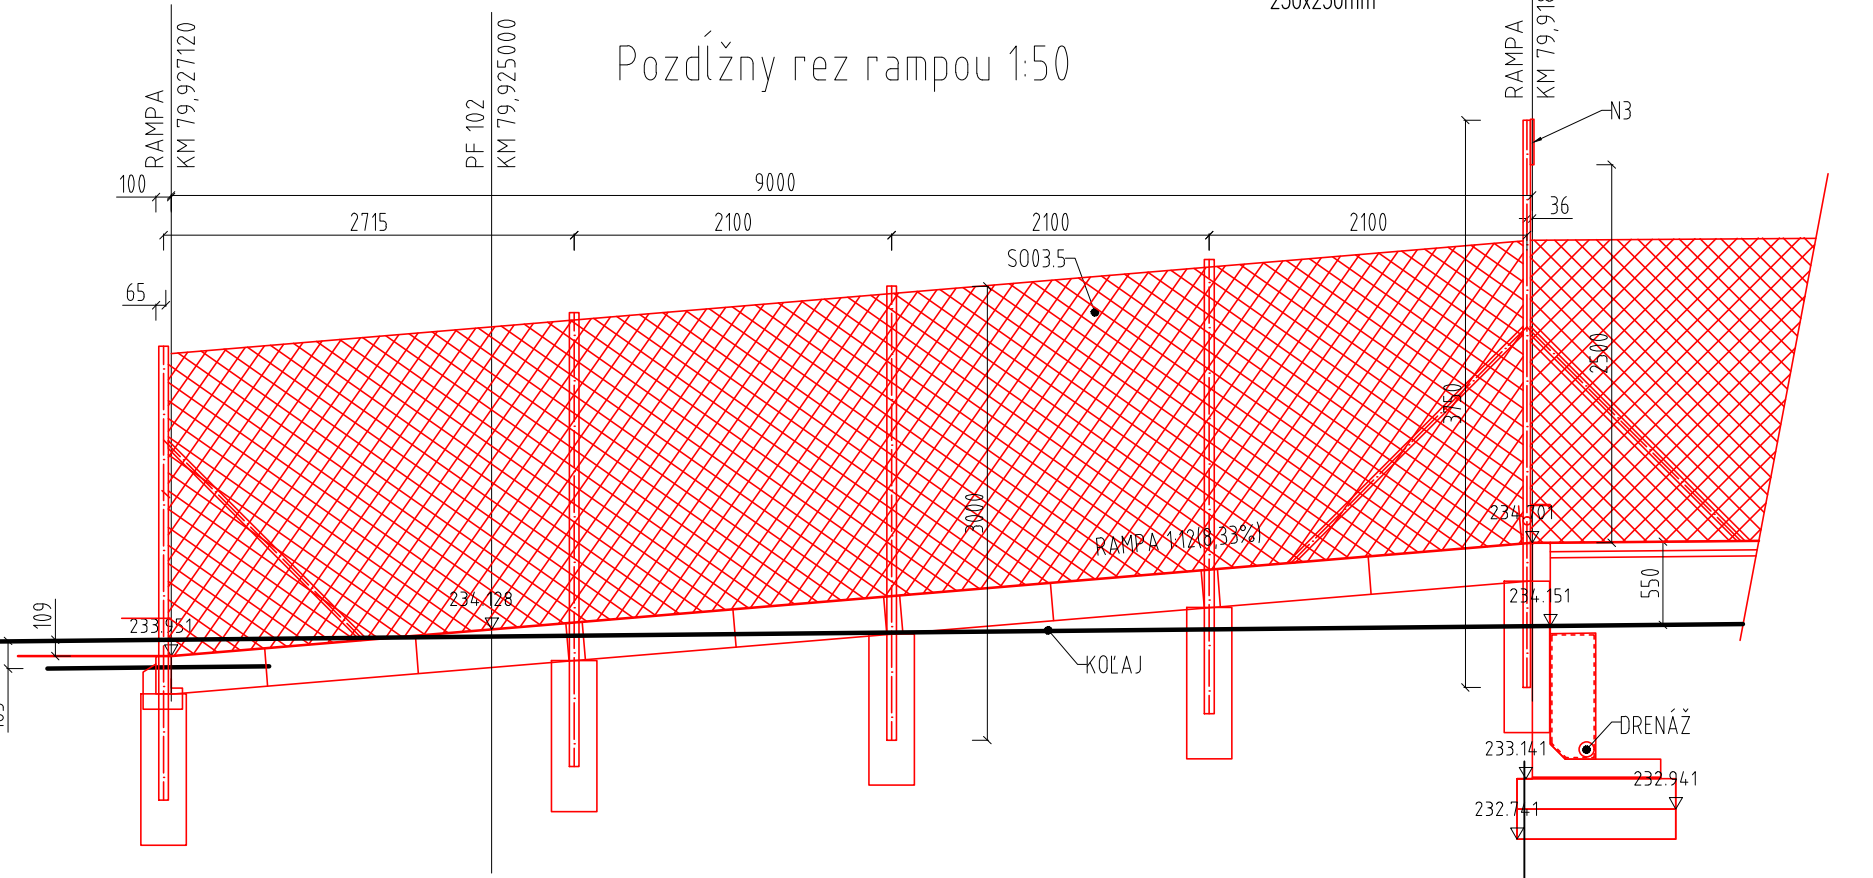



VÝKAZ ZÁBRADLIA NÁST. BOHDANOVCE									Pozn.
POLOŽKA	NÁZOV POLOŽKY	ŠÍRKA (m)	DLŽKA (m)	HRÚBKA (m)	POČET (ks)	HMOTNOSŤ (kg/1m) (kg/m ²)	HMOTNOSŤ 1ks (kg)	SPOLU HMOTNOSŤ (kg)	
1	TRUBKA Ø51/3,2	0.051	1.800	0.003	10	3.770	6.7860	67.860	stĺpik do pätiiek
2	TRUBKA Ø51/3,2	0.051	1.500	0.003	3	3.770	5.6550	16.965	stĺpik na platne
3	TRUBKA Ø51/3,2	0.051	33	0.003	1	3.770	124.4100	124.410	vodorovné
4	TYČ Ø20	0.020	0.750	0.020	72	2.470	1.8525	133.380	zvislá výplň
5	TRUBKA Ø51/3,2	0.051	1.000	0.003	4	3.770	3.7700	15.080	bránka-zvislé
6	TRUBKA Ø51/3,2	0.051	0.700	0.003	6	3.770	0.1346	0.808	bránka-vodorovné
7	P10 250x250	0.250	0.250	0.010	3	7850	4.9063	14.719	platne s chem. kotvami
8	TRUBKA Ø40/3,2	0.040	0.100	0.003	12	3.770	0.0151	0.181	dilatácia
SPOLU HMOTNOSŤ (kg)								373.402	0.000
ZVARY A SPOJE 3%								11.202	0.000
SPOLU HMOTNOSŤ PRE 1ks (kg)								384.604	0.000
SPOLU HMOTNOSŤ PRE 1ks (kg)								384.604	0.000

• SÚČASŤOU BRÁNKY JE VYSIACI ZÁMOK A PÁNTY

DETAIL ZÁKLADU
ZÁBRADLIA, M 1:10

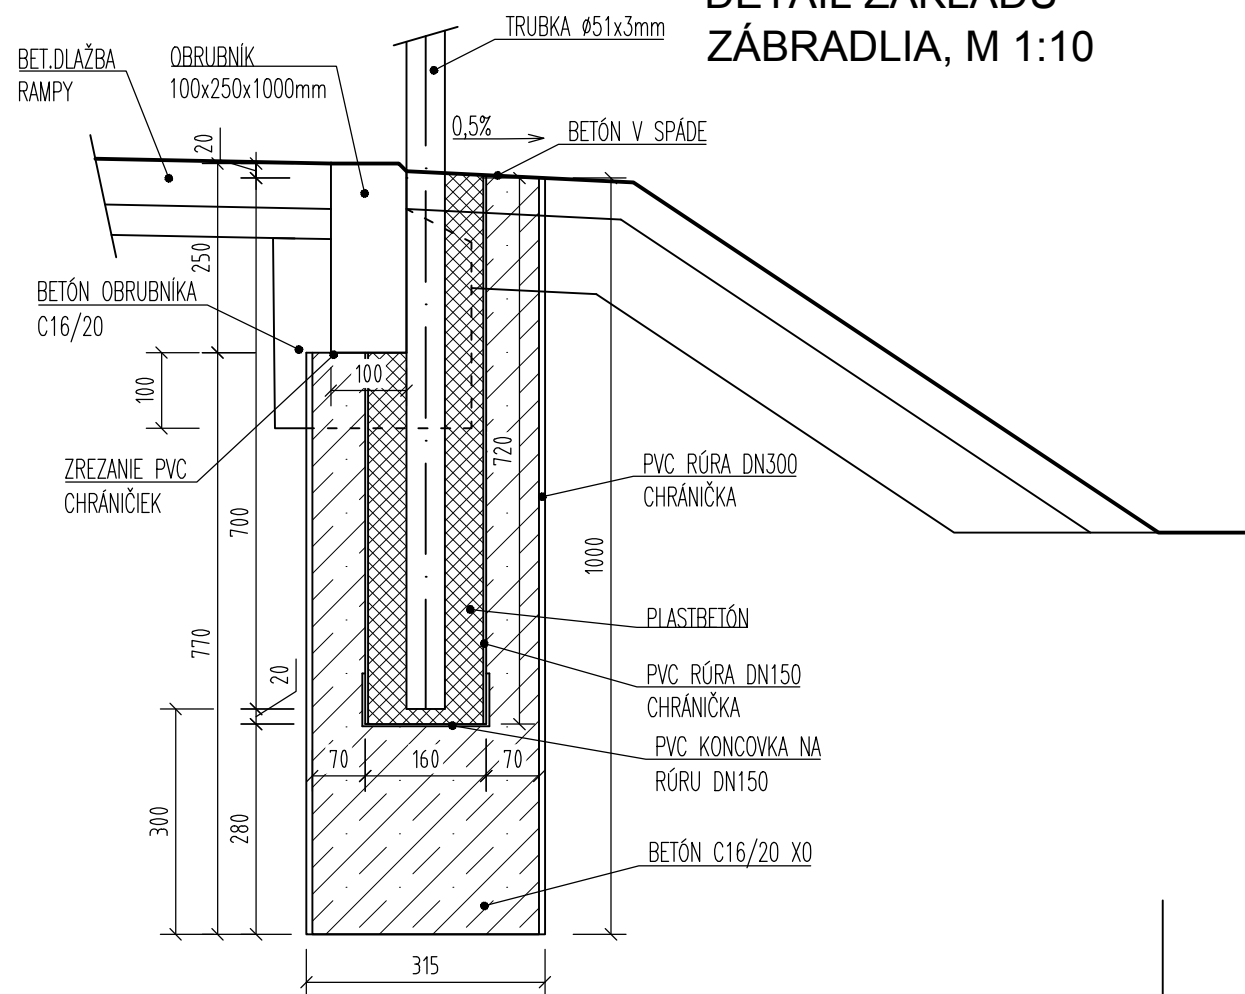

Vzorový dilatačný celok zábradlia 1:25

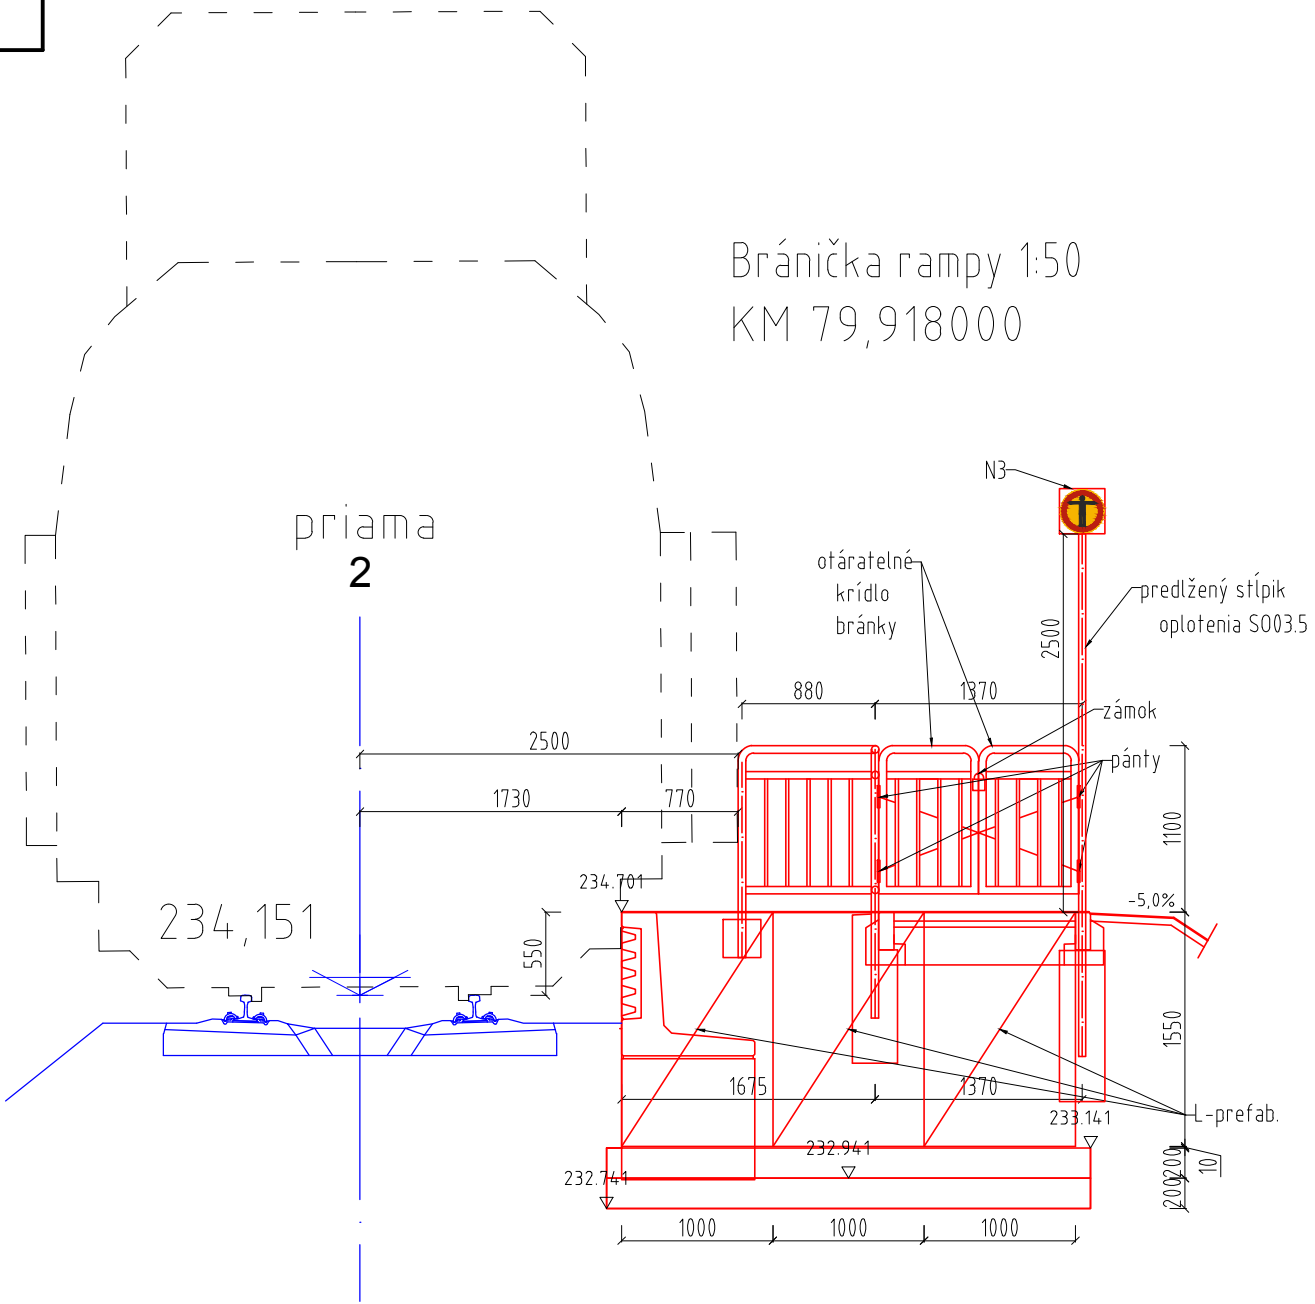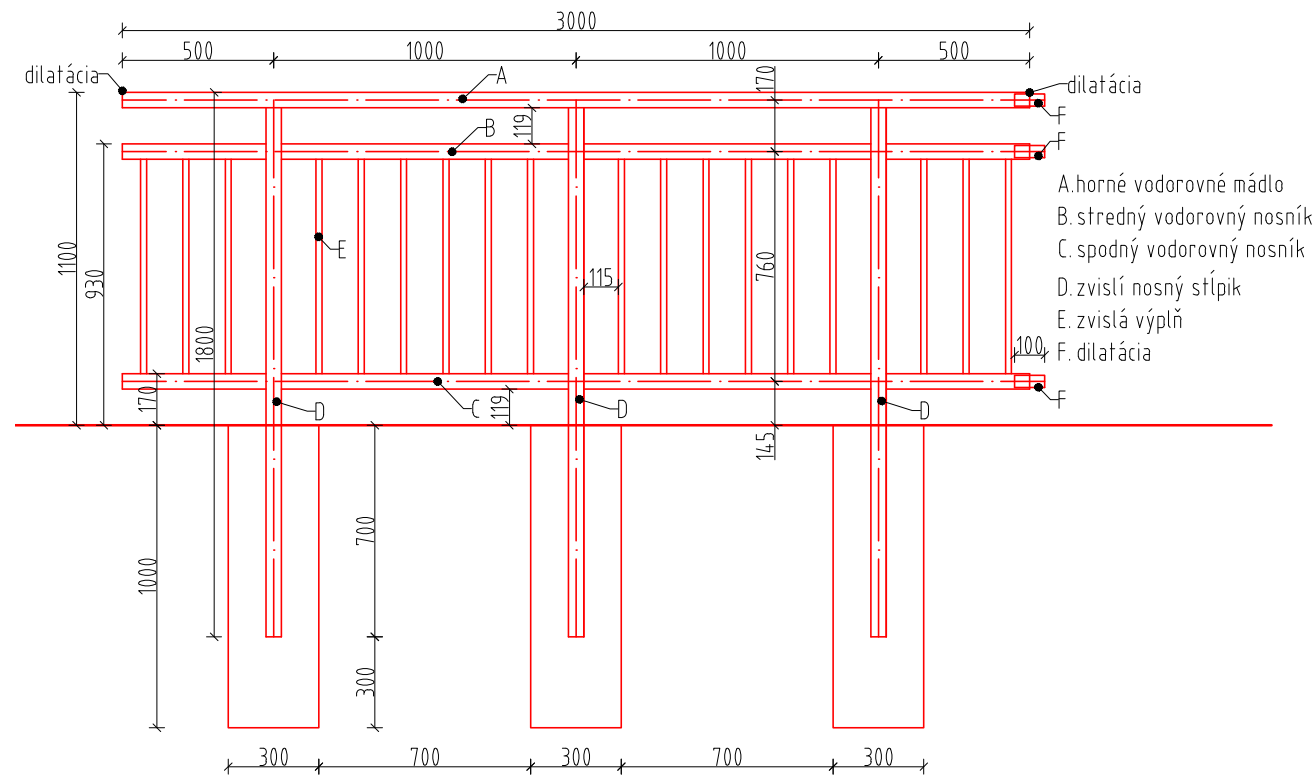

Zodpovedný projektant stavby:	Ing. Eva Gregová	<i>Gregová</i> <i>Noga</i> <i>Noga</i> <i>Gregová</i>	SUDOP KOŠICE a.s.
Zodpovedný projektant časti:	Ing. Gabriel Noga		
Navrhov, vypracoval:	Ing. Gabriel Noga		
Kontroloval:	Ing. Eva Gregová		
Miesto stavby:	Nižná Myšľa, Vyšná Myšľa, Bohdanovce, Blažice, Ruskov	Okres:	Košice-okolie
Investor - stavebník:	Železnice Slovenskej republiky		
Stavba:	Klemensova 8 813 61 Bratislava		
Nižná Myšľa - Ruskov, komplexná rekonštrukcia k.č.2, dĺžka 6,596 km, so sanáciou železničného spodku, KR mostov a priepustov a nástupíšť Bohdanovce, Vyšná Myšľa			
SO/PS:	SO 03.1 Nástupište v zast.Bohdanovce SO 03.5 Oplotenie v zast.Bohdanovce		
Názov prílohy:	Rampa a zábradlie		
Žriedlová č. 1, 040 01 KOŠICE		Riaditeľ:	Ing. Ján Tóth
Zákazkové číslo:	1917		
Dátum:	7/2021		
Stupeň - účel:	DSPRS		
Počet A4	xA4		
Časť:	E	Mierka:	1:50, 1:25, 1:10
Príloha:		Súprava:	
8.			