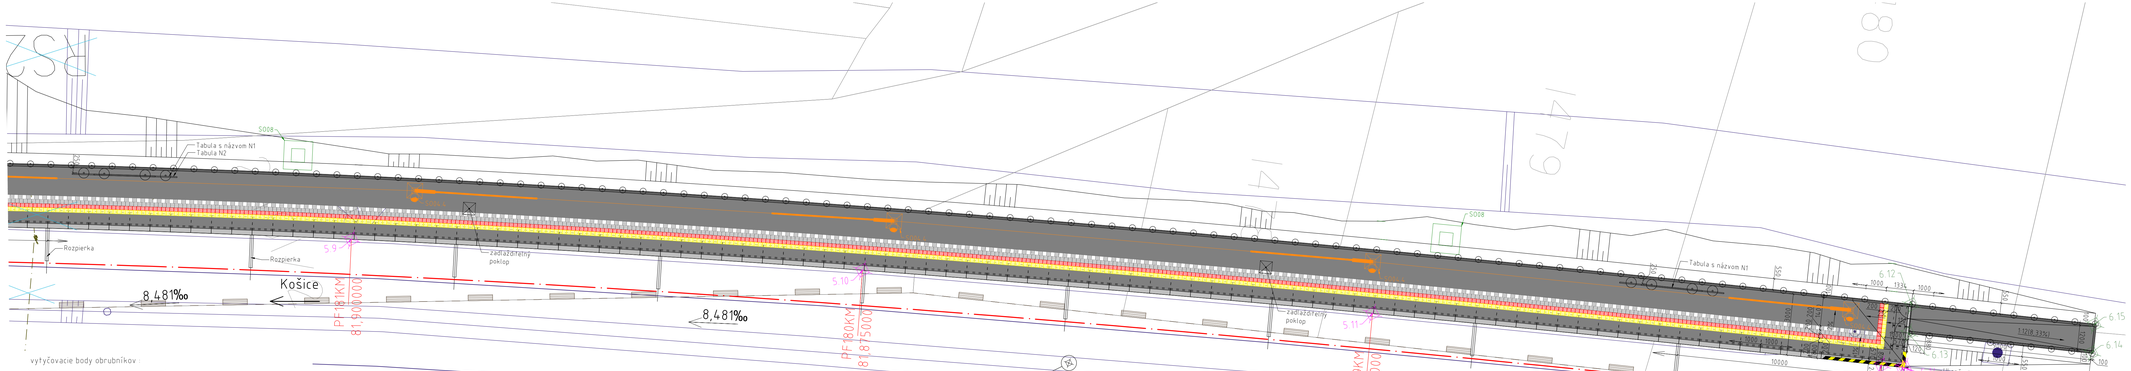

vytyčovacie body obrubníkov :

bodu	Y	X
6.1	254 099,509	1249 317,897
6.2	254 100,843	1249 317,472
6.3	254 096,779	1249 309,321
6.4	254 098,113	1249 308,896
6.5	254 095,261	1249 300,136
6.6	254 093,295	1249 294,345
6.7	254 082,177	1249 264,642
6.8	254 079,131	1249 257,244
6.9	254 070,596	1249 237,842
6.10	254 061,598	1249 218,751
6.11	254 057,762	1249 211,625
6.12	254 008,275	1249 127,533
6.13	254 007,094	1249 128,286
6.14	254 002,253	1249 120,698
6.15	254 003,436	1249 119,945

vytyčovacie body nástupištnej hrany :

bodu	Y	X
5.1	254 095,159	1249 309,837
5.2	254 095,122	1249 309,322
5.3	254 094,961	1249 309,29
5.4	254 091,650	1249 299,121
5.5	254 086,865	1249 285,490
5.6	254 077,800	1249 262,198
5.7	254 067,780	1249 239,139
5.8	254 056,830	1249 216,591
5.9	254 045,042	1249 194,478
5.10	254 032,578	1249 172,356
5.11	254 019,603	1249 151,344
5.12	254 006,277	1249 130,169
5.13	254 005,726	1249 129,302
5.14	254 005,661	1249 129,200

LEGENDA :

- Novonavrhovaná - nielsené - SO 04.1
- Iná SO - Novonavrhovaná - SO 01,02 - os koľaje
- Iná SO - Novonavrhovaná - SO 04.2 - prístrešok
- Iná SO - Novonavrhovaná - SO 04.3 - prístup
- Iná SO - Novonavrhovaná - SO 04.4 - osvetlenie
- Iná SO - Novonavrhovaná - SO 09 - trakcia
- Novonavrhovaná - SO 05 - mosty
- Novonavrhovaná - PS 02,03 - rozhlas
- Novonavrhovaná - SO 09 - prekážky IS
- kataster
- hranica ŽSR
- existujúce siete
- Široka rozchodná trať - ŠRT
- zameranie exist.stavu

LEGENDA VYTYČOVACÍCH BODOV :

5.1 - Nástupištná hrana
6.1 - Obrubníky

NAVRHOVANÝ STAV :

- DLÁŽDENÁ ČASŤ NÁSTUPIŠTA S UMIESTNENÍM
  - zámkovú dlažba
  - výstražného prahu
  - varovného pásu
  - vodiaceho pásu
- PREFABRIKOVANÁ ČASŤ NÁSTUPIŠTA vybavená bezpečnostným nátierom
- Monolitický betón SO 04.2
- zábradlie

VÝPIS PRVKOV ZADLÁŽDENIA

VO VÝPISE DLAŽBY JE UVAŽOVANÉ S 5% REZERVOU
sučiniteľ tmkovného trenia povrchu nástupiška a príslušných komunikácii je minimálne μv 0,6

- VÝSTRAŽNÝ PRUH ŽLTEJ FARBY S VÝSTUPKAMI, ROZMER TVÁRNICE 200x200x60mm
- VAROVNÝ PRUH ČERVENEJ FARBY S VÝSTUPKAMI, ROZMER TVÁRNICE 200x200x60mm
- DLAŽBA PRE NEVIDIACICH ŠEDEJ FARBY, ROZMERU 200x200x60MM

Zodpovedný projektant stavby:	Ing. Eva Gregová	Gregová
Zodpovedný projektant časti:	Ing. Gabriel Noga	Noga
Navrhol, vypracoval:	Ing. Gabriel Noga	Noga
Kontroloval:	Ing. Eva Gregová	Gregová

Miesto stavby:	Ružná Myšľa, Vyšná Myšľa, Bohdanovce, Blažice, Ruskov	Okres:	Košice-okolie
Investor - stavebník:	Železnice Slovenskej republiky Klemensova 8 813 61 Bratislava		

SUDOP KOŠICE a.s.
Zriaďovateľ č. 1, 040 01 KOŠICE
Riaditeľ: Ing. Ján Tóth

Zákazkové číslo:	1917
Dátum:	7/2021
Stupeň - účel:	DSPRS
Počet A4:	6xA4
Časť:	E
Príloha:	4.
Mierka:	1:100
Súprava:	

Ružná Myšľa - Ruskov, komplexná rekonštrukcia k.č.2, dĺžka 6,596 km, so sanáciou železničného spodku, KR mostov a prepustov a nástupišť Bohdanovce, Vyšná Myšľa

SO/PS: SO 04.1 Nástupište v zast.Vyšná Myšľa

Názov prílohy: Pôdorys nástupiška