
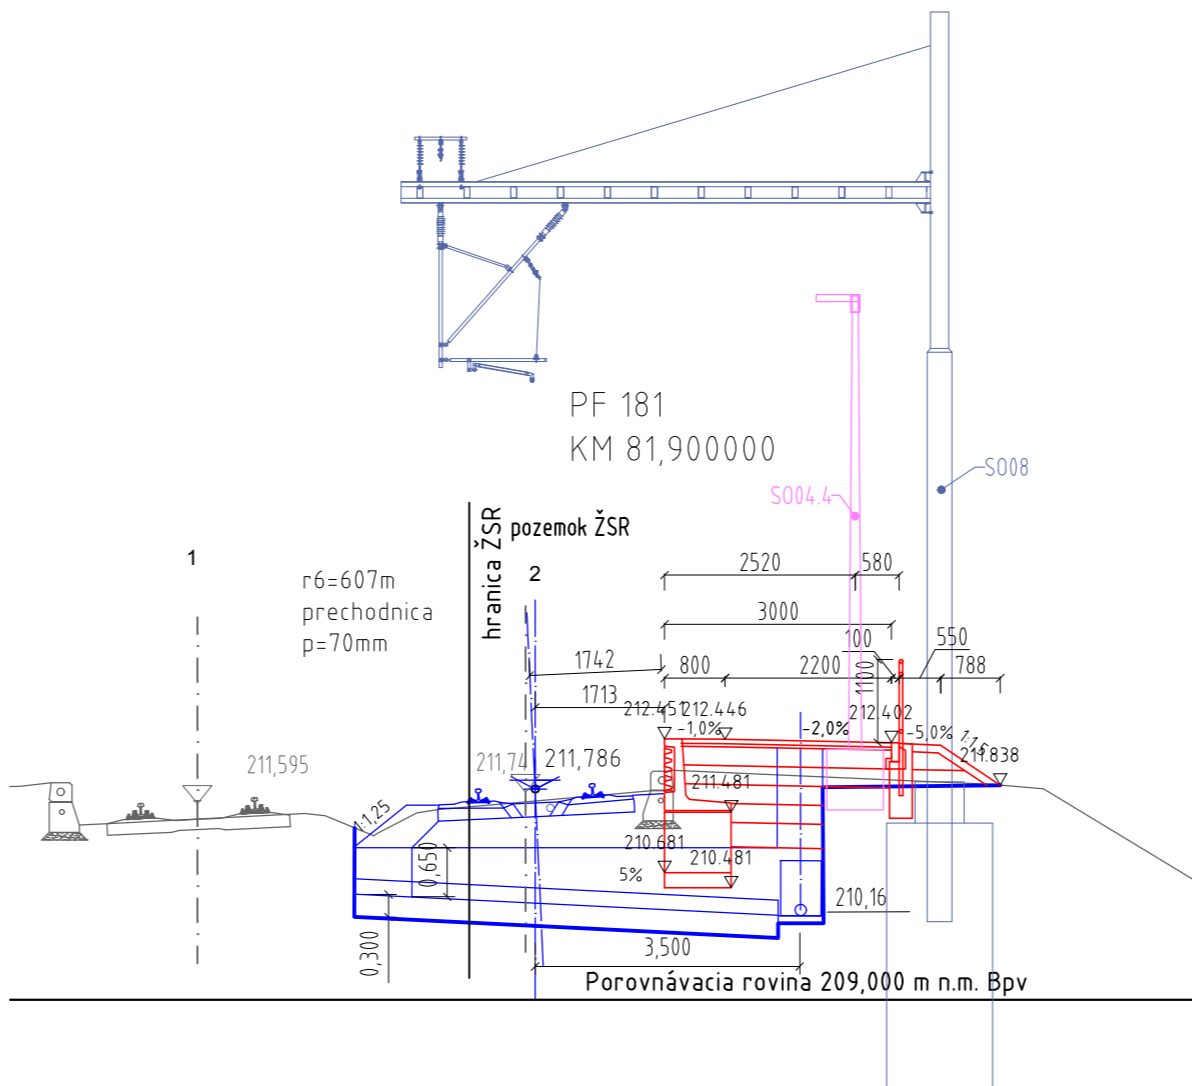
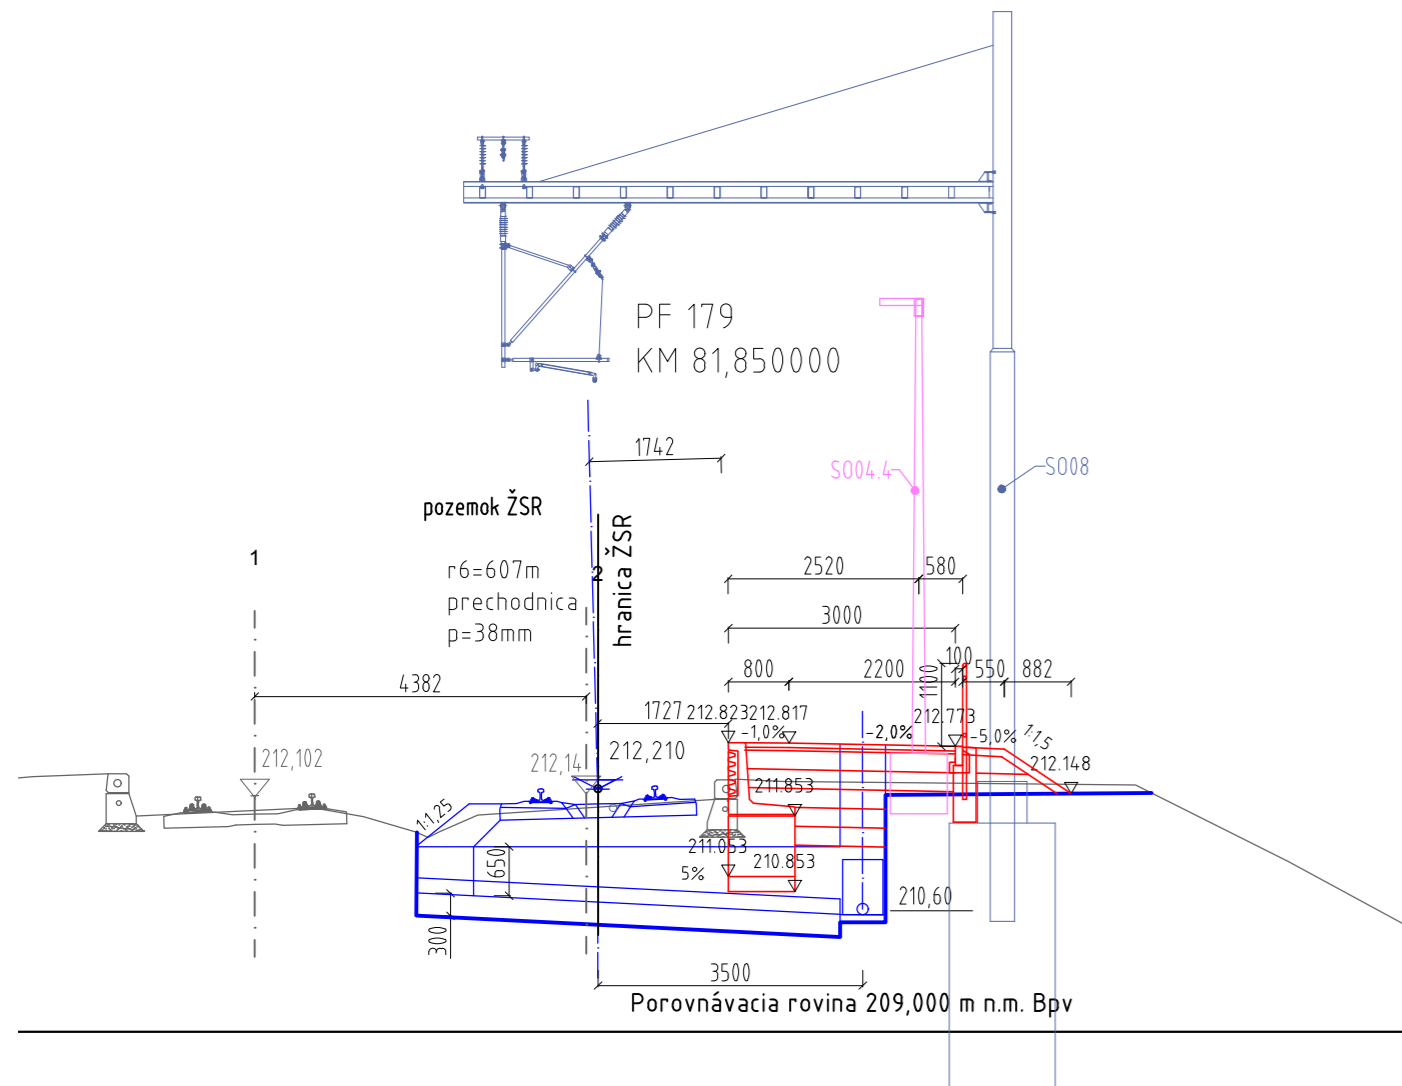


LEGENDA SO:

- existujúci stav
- S001,02 - kolaje
- S004,1 - nástupište
- S004,2 - prístrešok
- S004,4 - osvetlenie
- S008 - trakčné vedenie

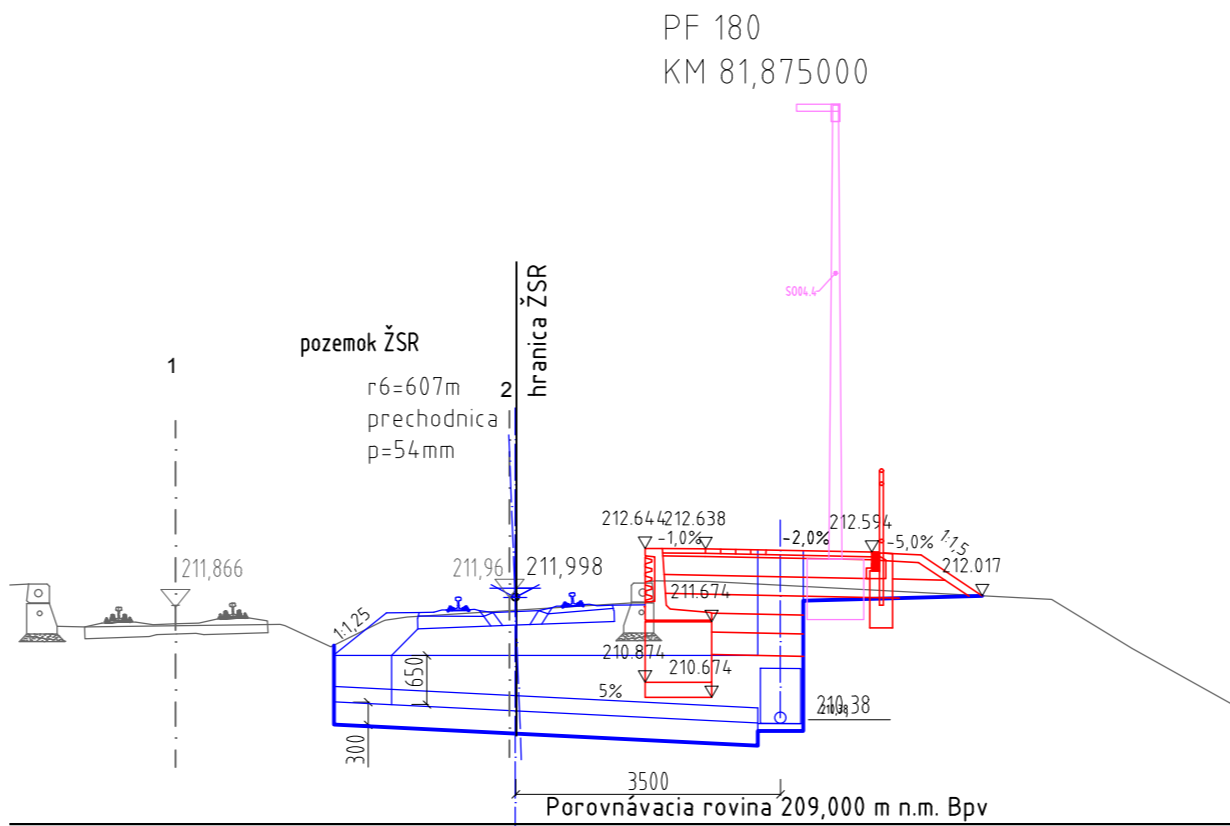

Zodpovedný projektant stavby:	Ing. Eva Gregová	<i>Gregová</i>	<b>SUDOP</b> KOŠICE a.s.
Zodpovedný projektant časti:	Ing. Gabriel Noga	<i>Noga</i>	
Navrhol, vypracoval:	Ing. Gabriel Noga	<i>Noga</i>	
Kontroloval:	Ing. Eva Gregová	<i>Gregová</i>	
Miesto stavby:	Nižná Myšľa, Vyšná Myšľa, Bohdanovce, Blažice, Ruskov	Okres:	Košice-okolie
Investor - stavebník:	Železnice Slovenskej republiky	Ing. Ján Tóth	
Stavba:	Klemensova 8 813 61 Bratislava	Zákazkové číslo:	
Nižná Myšľa - Ruskov, komplexná rekonštrukcia k.č.2, dĺžka 6,596 km, so sanáciou železničného spodku, KR mostov a priepustov a nástupišť Bohdanovce, Vyšná Myšľa			1917
			Dátum:
			7/2021
			Stupeň - účel:
SO/PS: SO 04.1 Nástupište v zast.Vyšná Myšľa			DSPRS
			Počet A4
			xA4
			Časť:
			Mierka:
			1:100
			Súprava:
			Príloha:
			5.
Názov prílohy: Pričné rezy			