
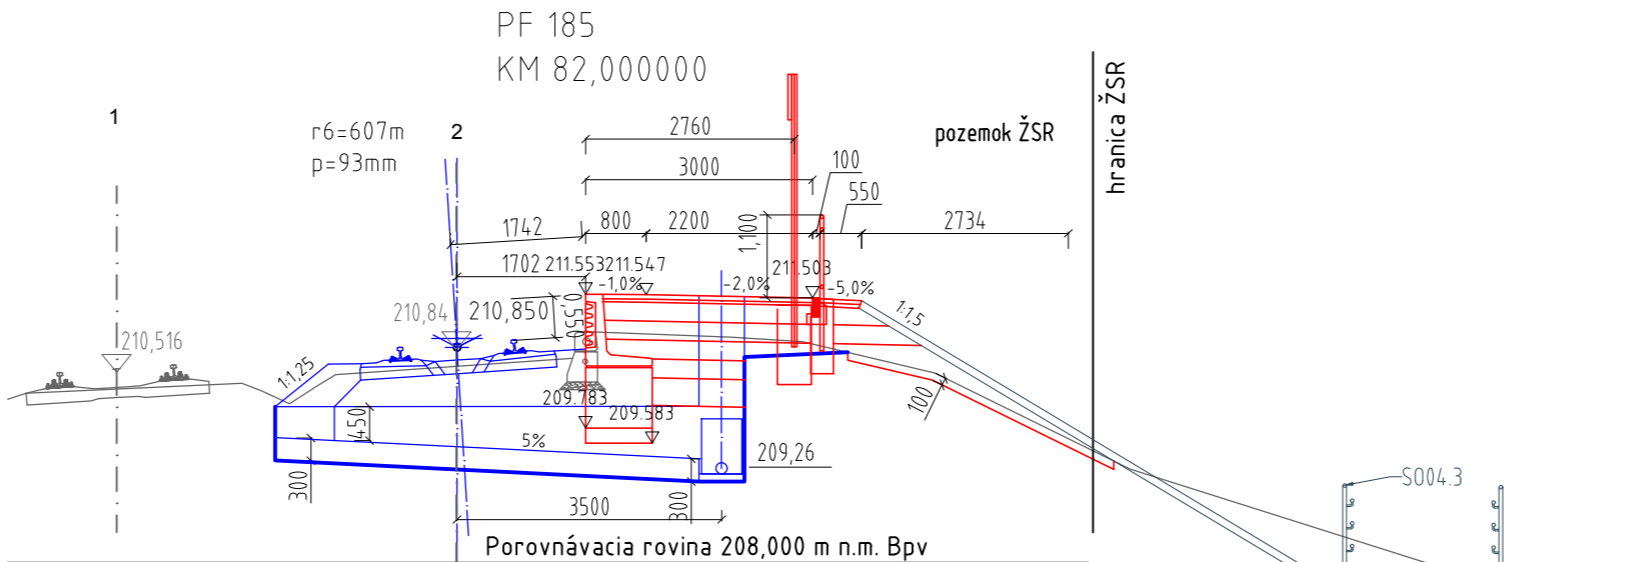
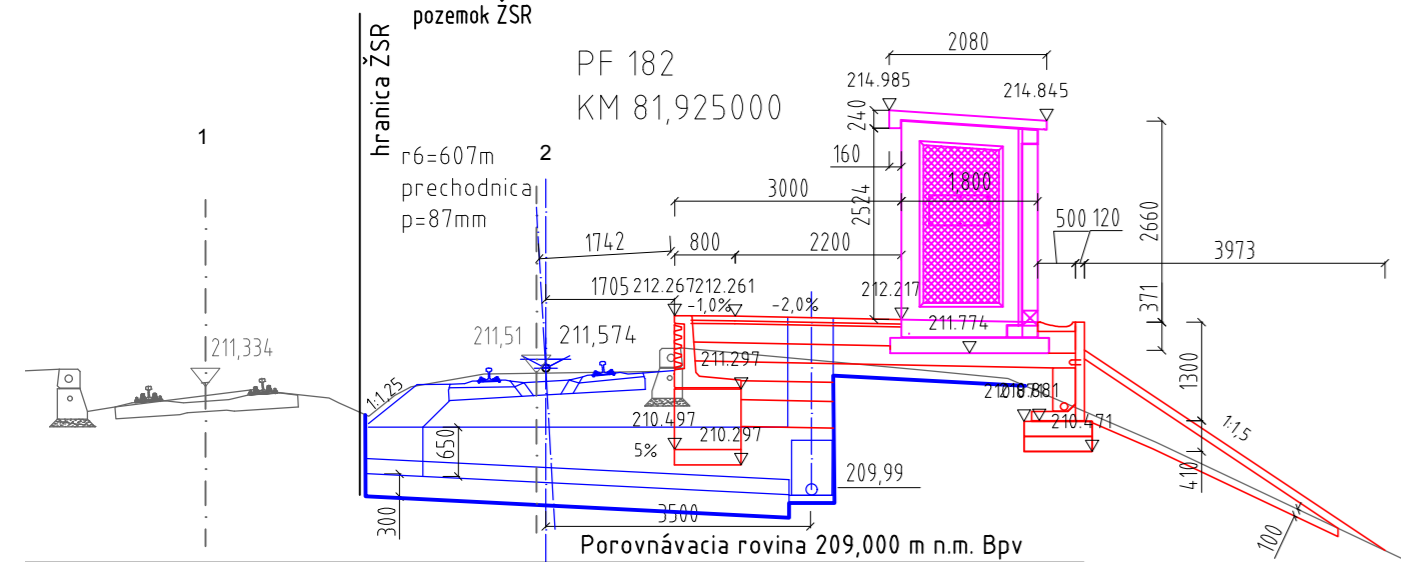
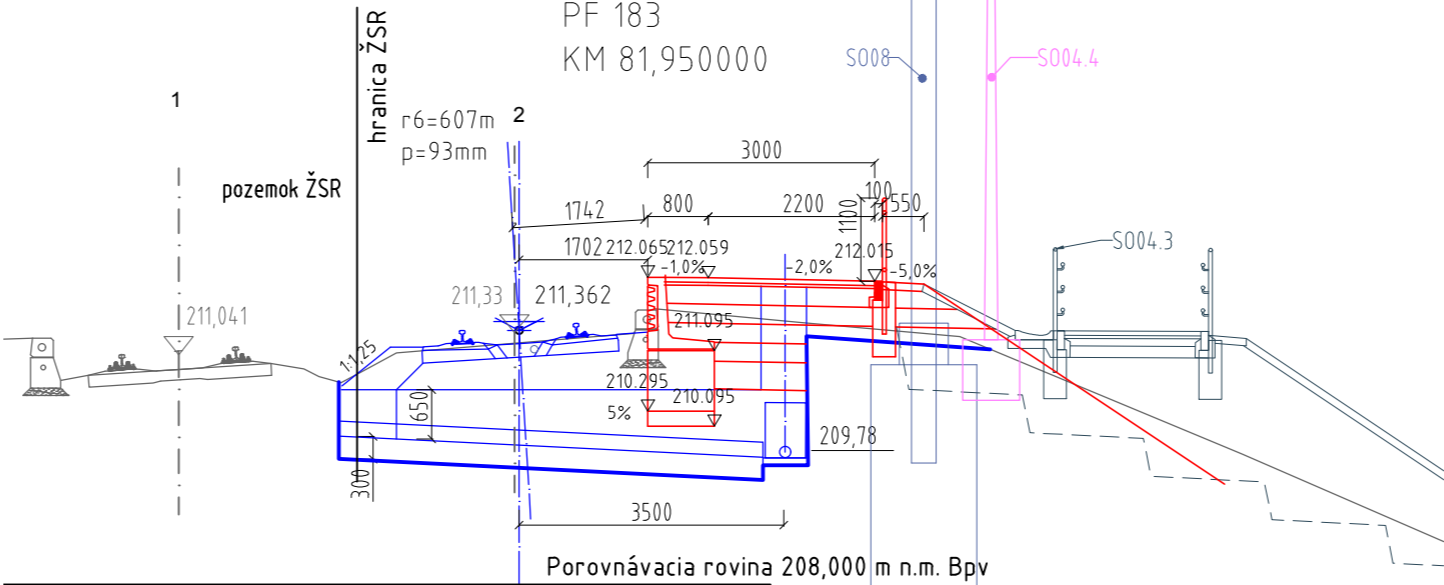


- LEGENDA SO:
- existujúci stav
 - S001,02 - kolaje
 - S004.1 - nástupište
 - S004.2 - prístrešok
 - S004.4 - osvetlenie
 - S008 - trakčné vedenie

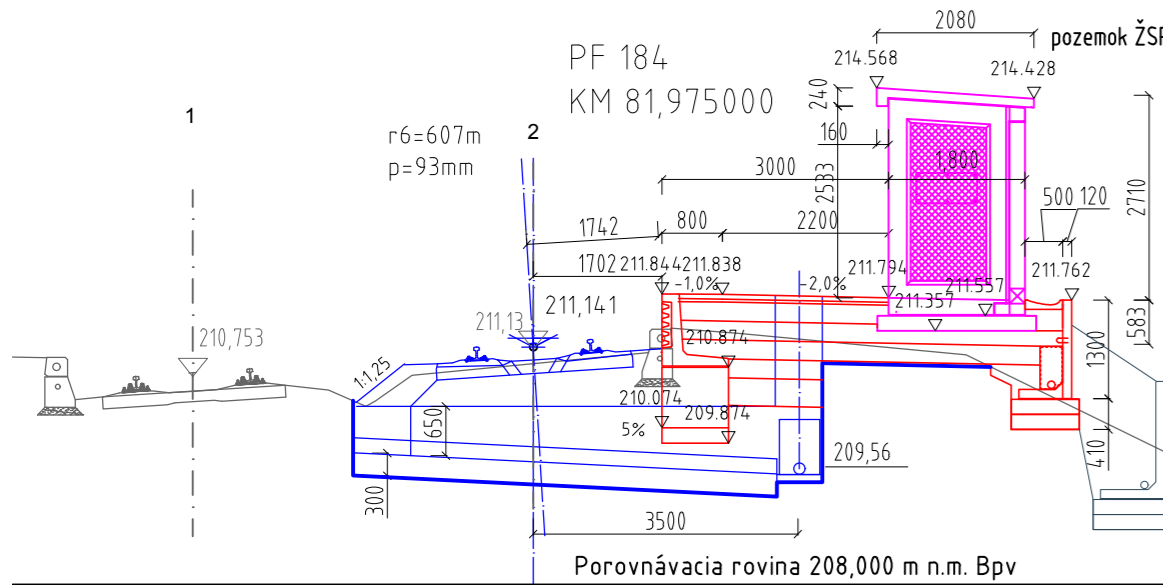

Zodpovedný projektant stavby:	Ing. Eva Gregová	<i>Gregová</i>	SUDOP KOŠICE a.s.
Zodpovedný projektant časti:	Ing. Gabriel Noga	<i>Noga</i>	
Navrhol, vypracoval:	Ing. Gabriel Noga	<i>Noga</i>	
Kontroloval:	Ing. Eva Gregová	<i>Gregová</i>	
Miesto stavby:	Nižná Myšľa, Vyšná Myšľa, Bohdanovce, Blažice, Ruskov	Okres: Košice-okolie	Žriedlová č. 1, 040 01 KOŠICE
Investor - stavebník:	Železnice Slovenskej republiky		Riaditeľ: Ing. Ján Tóth
Stavba:	Klemensova 8 813 61 Bratislava		Zákazkové číslo: 1917
Nižná Myšľa - Ruskov, komplexná rekonštrukcia k.č.2, dĺžka 6,596 km, so sanáciou železničného spodku, KR mostov a priepustov a nástupišť Bohdanovce, Vyšná Myšľa			Dátum: 7/2021
			Stupeň - účel: DSPRS
			Počet A4: xA4
			Časť: E
SO/PS: SO 04.1 Nástupište v zast.Vyšná Myšľa			Mierka: 1:100
Názov prílohy: Pričné rezy			Súprava:
			Príloha: 6.