


D-D POHLAD ZPRAVA  
M 1:50

Nižná Myšľa

Ruskov

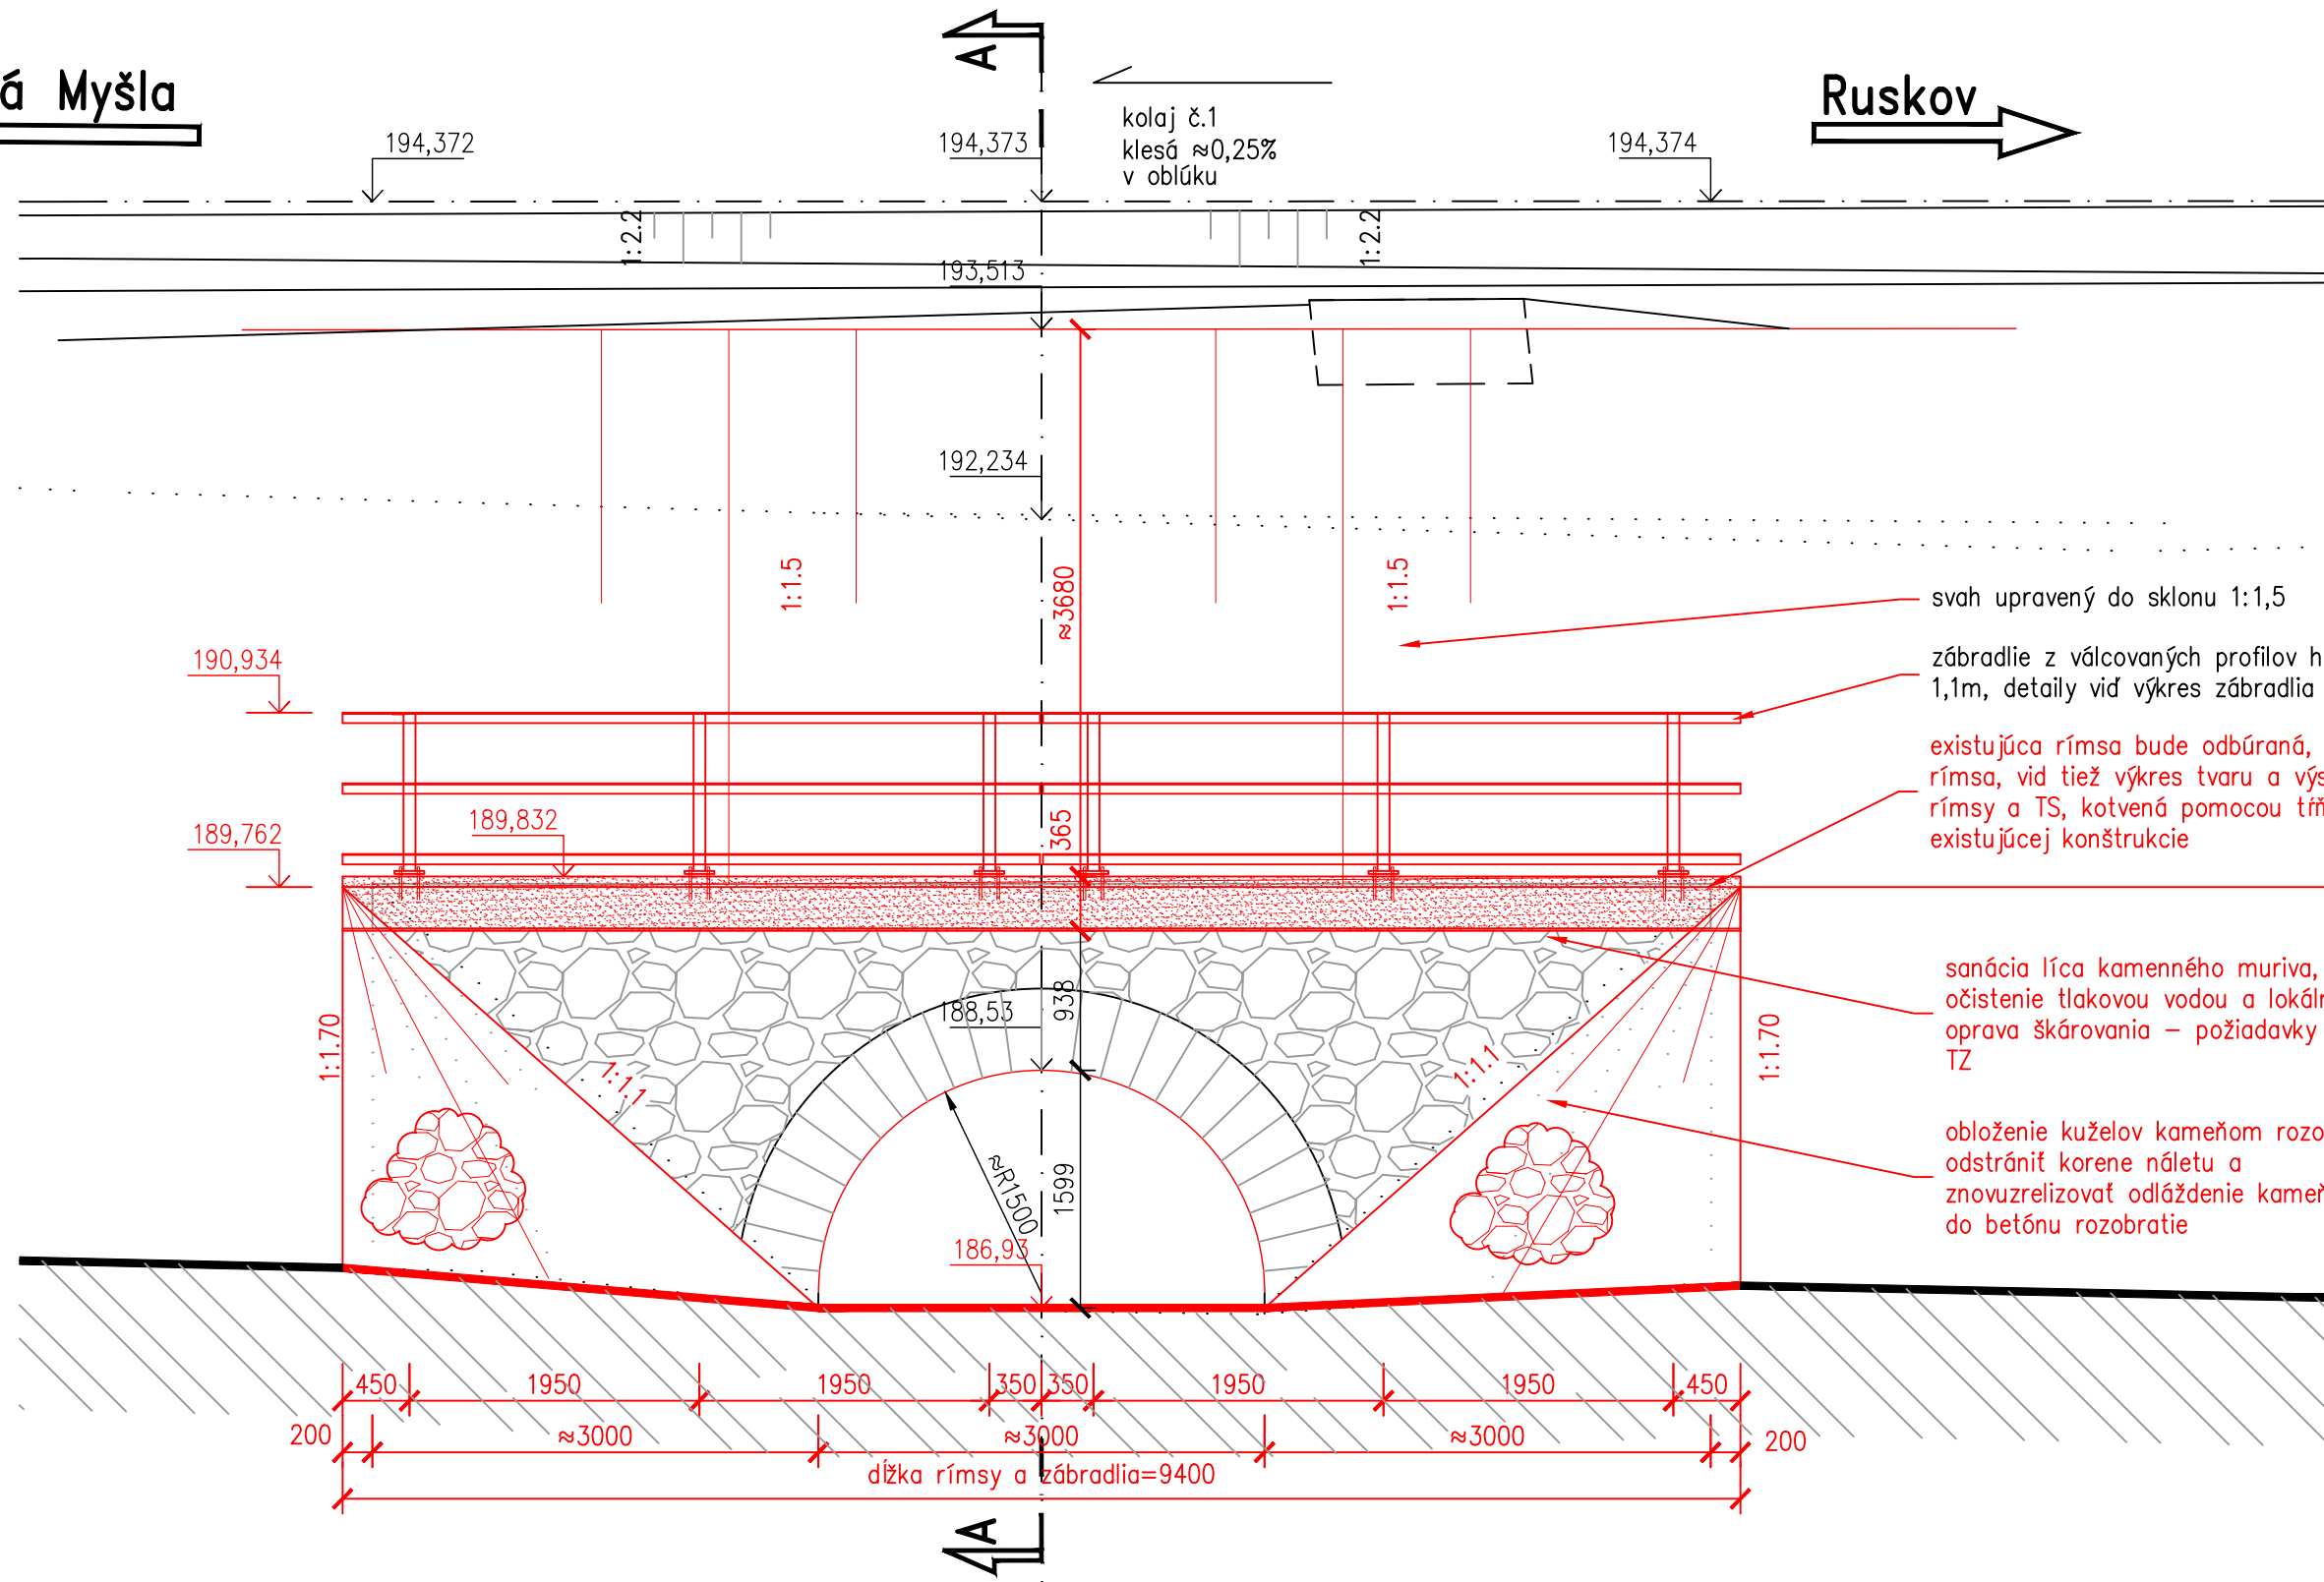


C-C POHLAD ZPRAVA  
M 1:50

Ruskov

orientačná poloha traťového telefónu

Nižná Myšľa

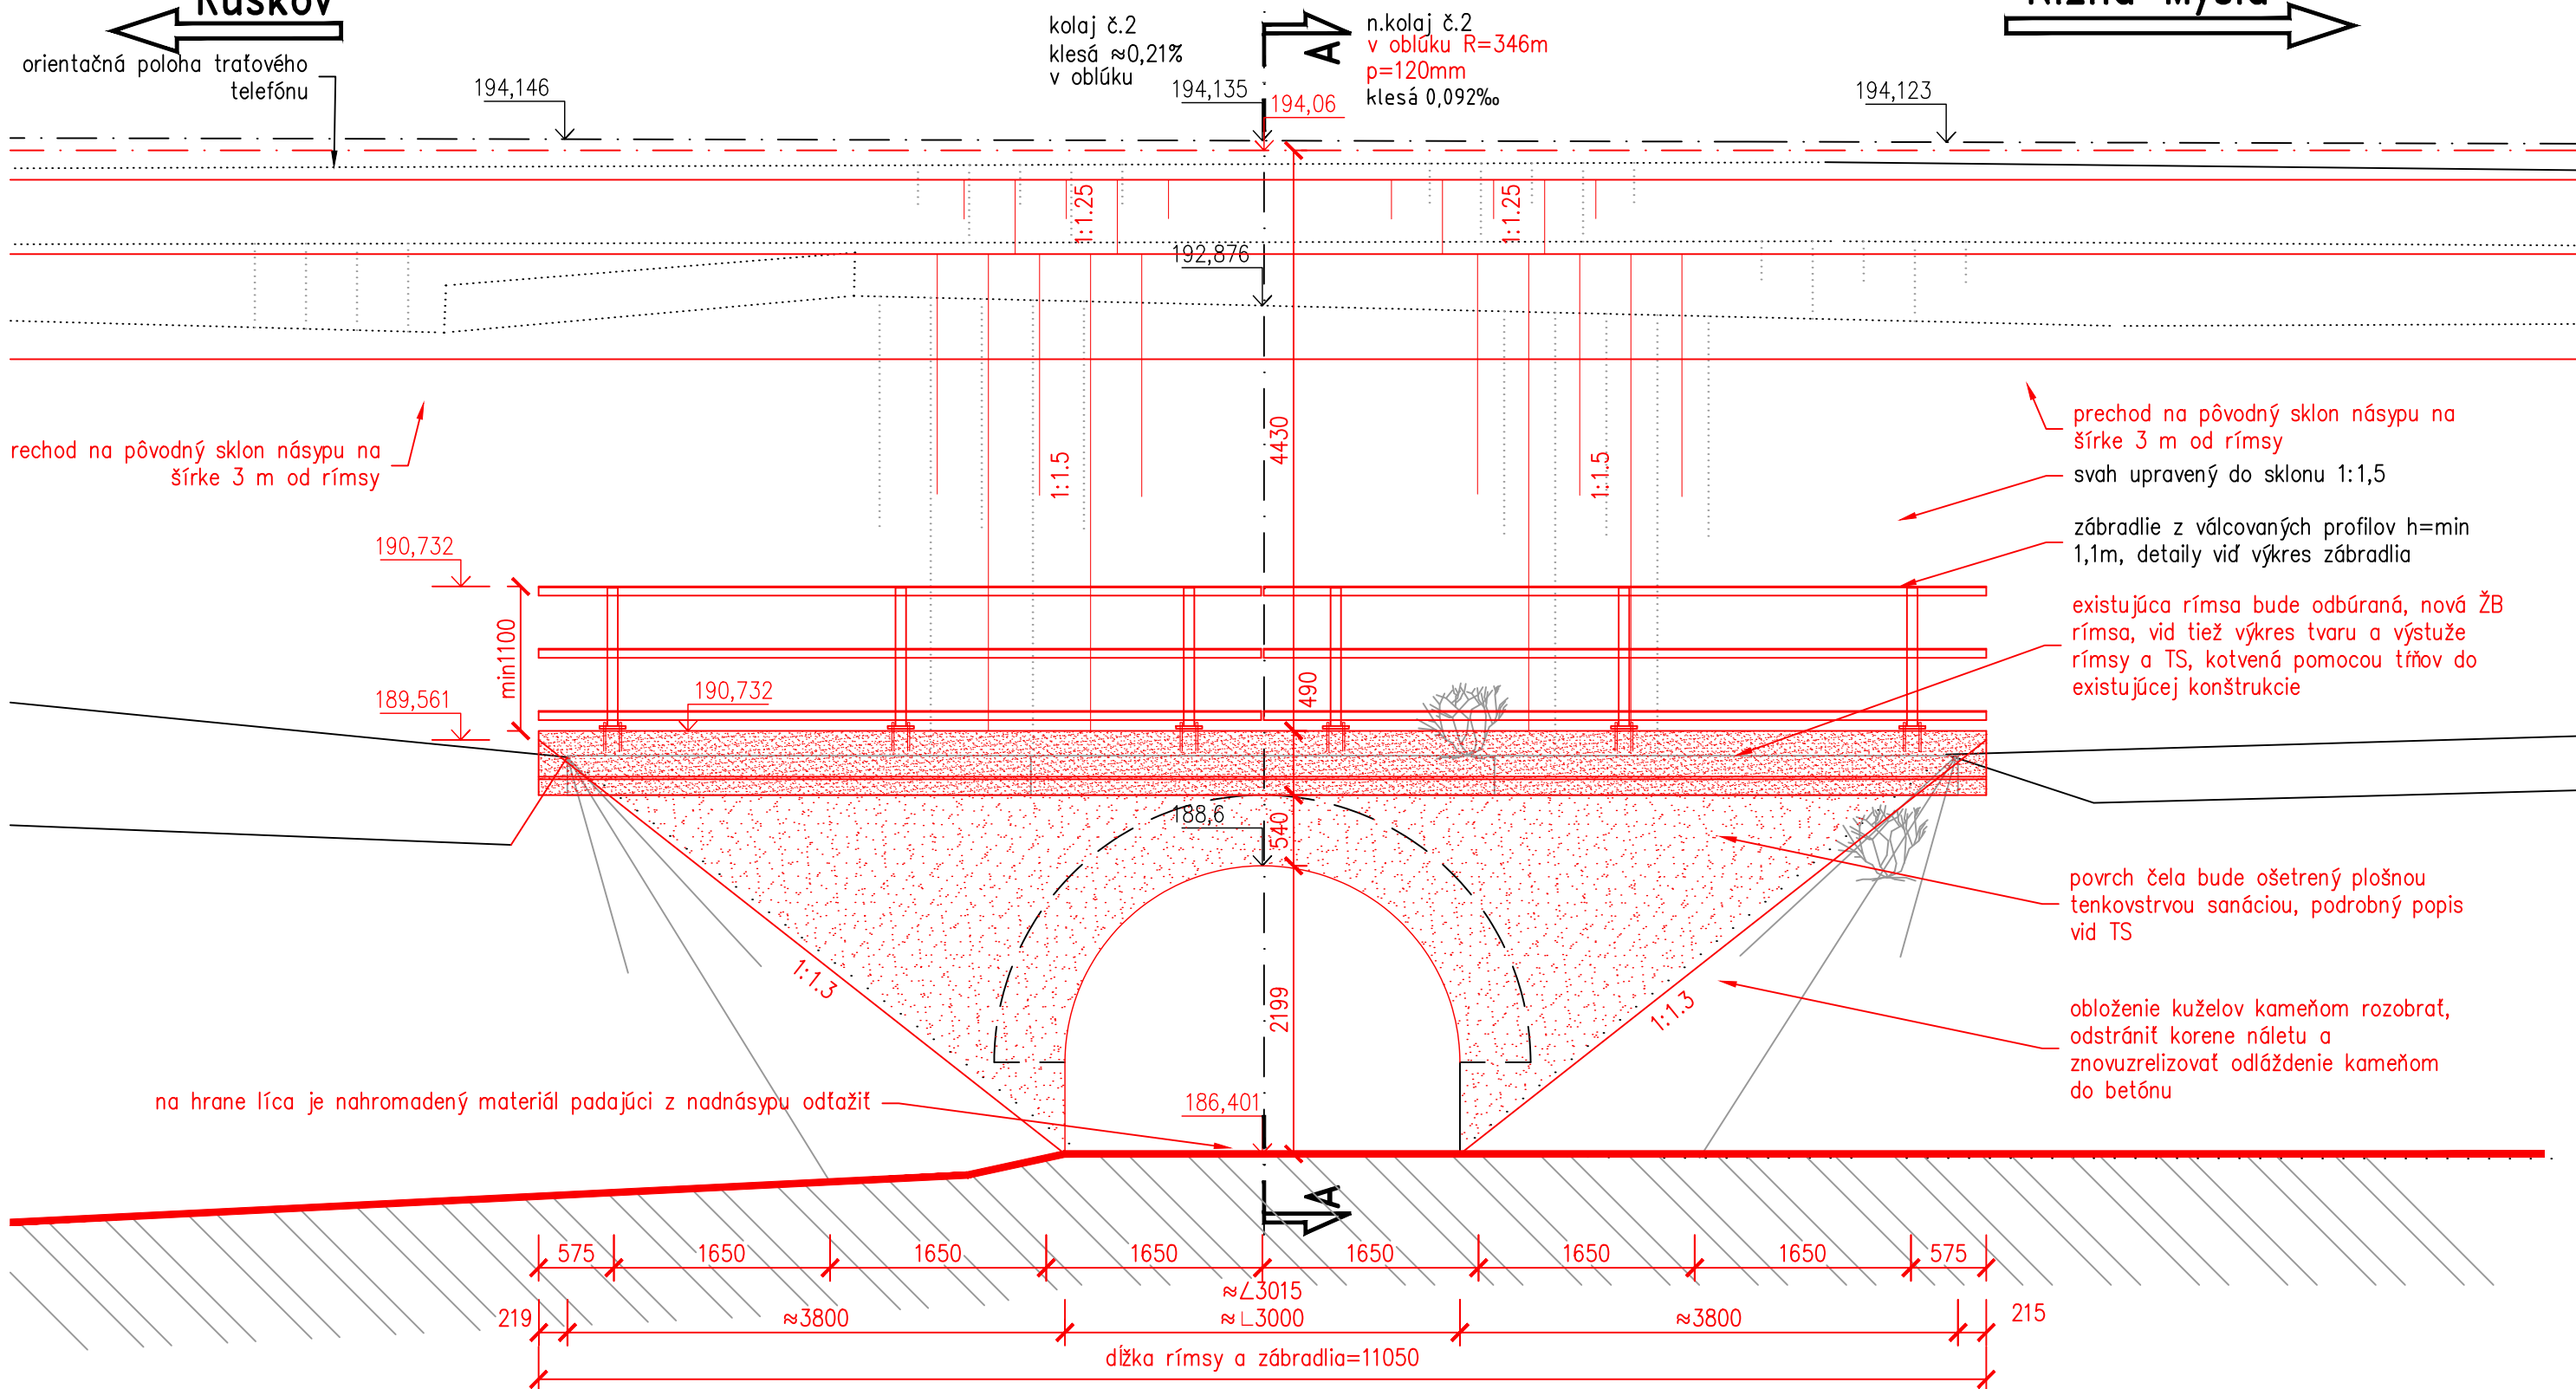


B2-Ba PRIEČNY REZ V OSE KOLAJE č. 2  
M 1:50

REZ VEDENÝ KOLMO NA OTVOR

Ruskov

Nižná Myšľa

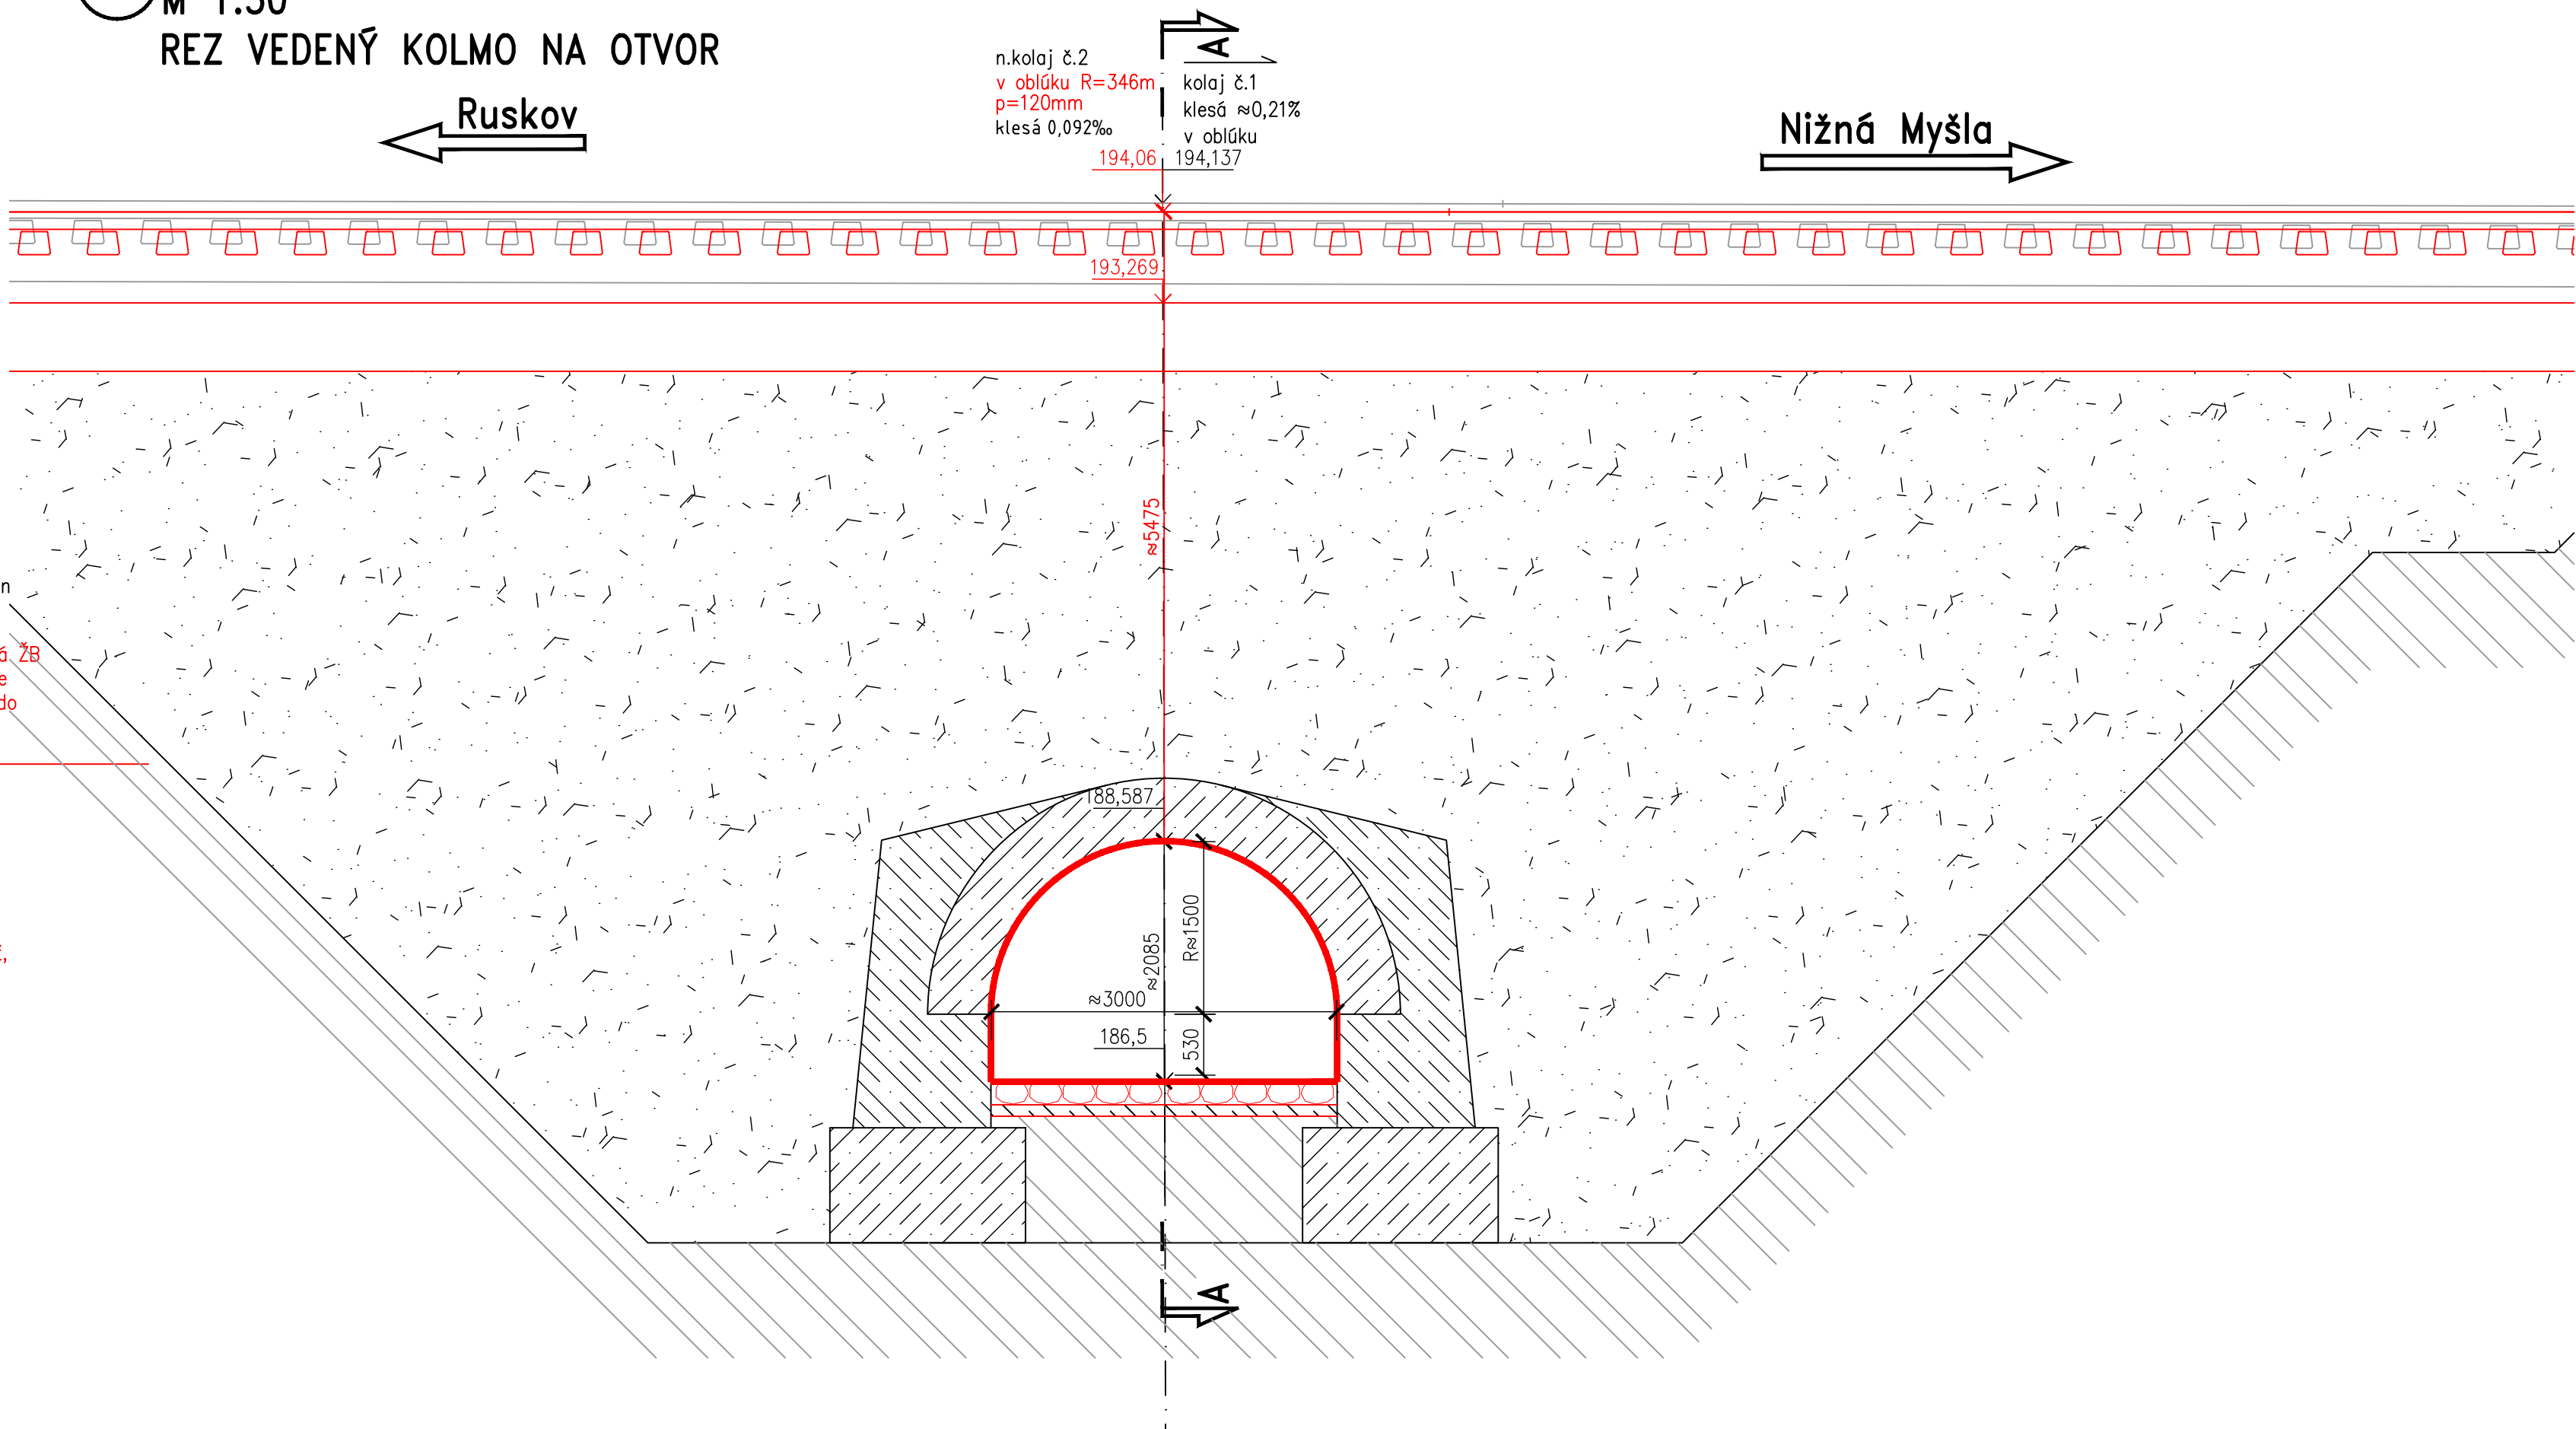


práce súčasťou  
SO 01 – Železničný spodok  
SO 02 – Železničný zvršok  
práce súčasťou  
SO mostu

Legenda



odláždenie svahu a koryta z lomového kameňa  
– lomový kameň hr. 200 mm škárovany cementovou maltou  
– do betonu C20/25–FX3 hr. 100 mm  
Odláždenie ukončiť betonovým prahom š. 0,4 x hl. min. 0,8m z betonu C20/25.

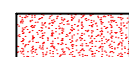

nová konštrukcia rímasy



sanácia existujúcich povrchov

Betóny:

Podkladný betón C16/20–X0  
Rímasy C25/30–XC4, XF3–CI0,4–Dmax22–S4

Podrobné požiadavky na betóny viz. Technická správa.

Ocel:

Výstuž B500B  
Konštrukčná ocel S235JR

Zoznam súvisiacich objektov

SO 01 – Železničný spodok  
SO 02 – Železničný zvršok  
SO 07 – Ukotvenie  
SO 08 – Úprava trakčného vedenia  
PS 01 – Úprava zabezpečovacieho zariadenia

Súradnicový systém: S-JTSK  
Výškový systém: Balt po vyrovnaní

Zodpovedný projektant stavby:	Ing. Eva Gregová	<i>Gregová</i>	<b>SUDOP</b> KOŠICE s.r.o.
GENERÁLNY PROJEKTANT STAVBY			Žriedová 1, 040 01 KOŠICE
Zákazové číslo:	1917	Investor:	Železnice Slovenskej republiky Klemensova 8 813 61 Bratislava
Stupeň - účel:	DSPRS	Riaditeľ:	Ing. Ján Tóth

Zodpovedný projektant stavby:	Ing. Eva Gregová	<i>Gregová</i>	<b>REMING</b> CONSULT s.r.o.
Zodpovedný projektant objektu:	Ing. Peter Novák	<i>Novák</i>	Timavská 27, 831 04 BRATISLAVA
Návrhol - vypracoval:	Ing. Peter Novák	<i>Novák</i>	
Kontroloval:	Ing. Ondrej Oravec	<i>Oravec</i>	
Miesto stavby:	Nižná Myšľa	Oblasť:	Košice-okolie
Investor - sponzor:	Železnice Slovenskej republiky Klemensova 8 813 61 Bratislava	Stupeň - účel:	DSPRS
Stavba:	Nižná Myšľa - Ruskov, komplexná rekonštrukcia k.č.2, dĺžka 6,596km, so sanáciou železničného spodku, KR mostov a priepustov a nástupišť Bohdanovce, Vyšná Myšľa	Zákazkové číslo:	2024
Názov SO:	SO 05.11 Most v km 83.780	Dátum:	09/2021
Názov prílohy:	Prehľadný výkres - nový stav - časť 2	Počet A4:	8x4
		Mierka:	1:50
		Časť:	Suprava:
		Príloha:	4.4