

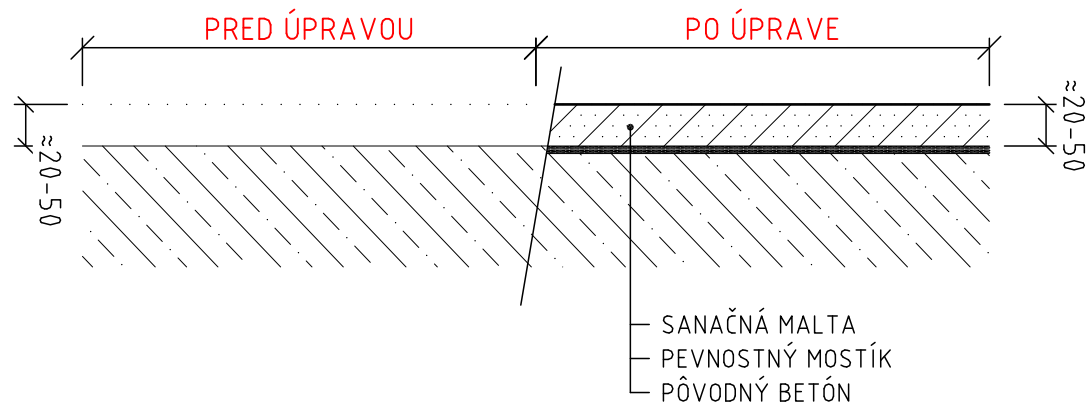


DETAIL A 1:10
SPÔSOB OPRAVY PОВRCHU SPODNEJ STAVBY A NK

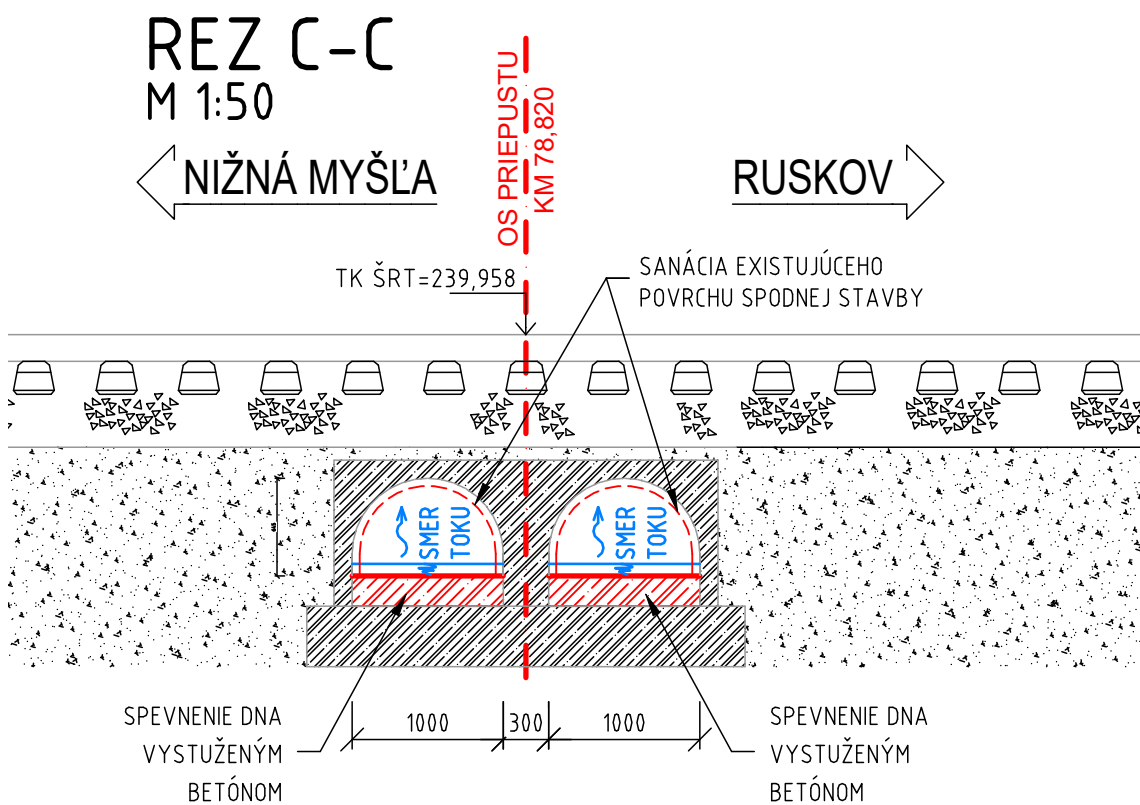

DETAIL B 1:10
SPÔSOB OPRAVY PОВRCHU OPORY
V MIESTE ODKRYTEJ VÝSTUŽE

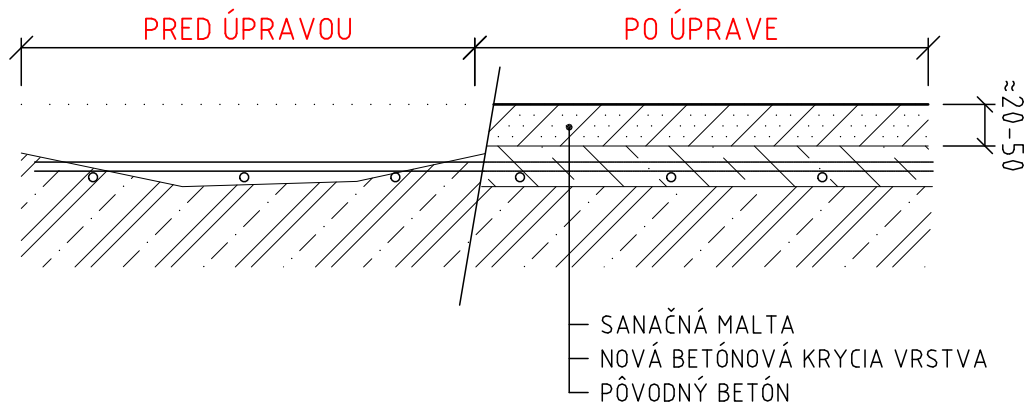

ÚPRAVA SPODNÉHO A ZVISLÉHO PОВRCHU NK A SPODNEJ STAVBY

- ODSTRÁNENIE ZEMINY SPODNEJ STAVBY DO HLĚBKY cca. 200 mm
- OČISTENIE KONŠTRUKCIE VYSOKOTLAKÝM VODNÝM LÚČOM NA ZDRAVÝ BETÓN S ODRHOVOU PEVNOSTOU 1-1,5 MPa
- ODSTRÁNENIE SKORODOVANÝCH ČASTÍ VÝSTUŽE A OŠETRENIE ANTIKORÓZNYM NÁTEROM/ V PRÍPADE VÄČŠIEHO POŠKODENIA ÚČINNEJ PLOCHY VÝSTUŽE SA DOPLNÍ EXISTUJÚCA VÝSTUŽ DODATOČNE LEPEŇOU
- APLIKÁCIA KRYŠĽALICKÉHO IZOLAČNÉHO NÁTERU/ NÁSTREKU, NA REALKALIZÁCIU KARBONATIZOVANÉHO BETÓNU A AKO OCHRANU PROTI PŮSOBENIU CHLORIDOV NA BÁZE CEMENTOVEJ KRYŠĽALIZÁCIE
- NANESENIE SPOJOVACIEHO MOSTÍKA
- APLIKÁCIA SANAČNÉHO SYSTÉMU (SANAČNÁ MALTA R4) – JEDNOVRSTVOVÝ SYSTÉM PRE POŠKODENIE DO 30 mm, DVOJVRSTVOVÝ SYSTÉM PRE POŠKODENIE DO 50 mm
- NANESENIE OCHRANNÉHO A ZJEDNOCUJÚCEHO NÁTERU.

ÚPRAVA HORNÉHO PОВRCHU NK

- ODSTRÁNENIE PŮVODNÝCH VRSTVIEK KOĽAJOVÉHO ZVRŠKU
- ODSTRÁNENIE VYROVNÁVAJÚCEJ VRSTVY BETÓNU
- OČISTENIE BETÓNU NK VODNÝM LÚČOM,
- APLIKÁCIA KRYŠĽALICKÉHO IZOLAČNÉHO NÁTERU/ NÁSTREKU, NA REALKALIZÁCIU KARBONATIZOVANÉHO BETÓNU A AKO OCHRANU PROTI PŮSOBENIU CHLORIDOV NA BÁZE CEMENTOVEJ KRYŠĽALIZÁCIE
- VYROVNANIE NEROVNOSTÍ NA PОВRCHU SANAČNOU MALTOU R4
- NANESENIE OCHRANNÉHO A ZJEDNOCUJÚCEHO NÁTERU.

Súradnicový systém: S-JTSK v realizácii JTSK

Výškový systém: Balt po vyrovnaní

Náležitosti a presnosťou odpovedá predpisom

Zodpovedný projektant stavby:		Ing. Eva Gregová	<i>Gregová</i>	 Žriedlová 1, 040 01 KOŠICE
GENERÁLNY PROJEKTANT STAVBY				
Zákazkové číslo:	1917	Investor: Železnice Slovenskej republiky Klemensova 8 813 61 Bratislava	Riaditeľ:	
Stupeň - účel:	DSPRS		Ing. Ján Tóth	

Zodpovedný projektant stavby:		Ing. Eva Gregová	<i>Gregová</i>	<div>MP Construct s.r.o.</div> <div>Obrancov Mieru 13</div> <div>040 01 Košice</div>	
Zodpovedný projektant časti:		Ing. Michal Matuška			
Navrhol, vypracoval:		Ing. Michal Matuška			
Kontroloval:		Ing. Vladimír Minarech			<i>Minarech</i>
Miesto stavby:	Nižná Myšľa, Vyšná Myšľa, Bohdanovce, Blažice, Ruskov	Okres:	Košice-okolie		
Investor - stavebník:	Železnice Slovenskej republiky				
Stavba:	Klemensova 8 813 61 Bratislava		Zákazkové číslo:	1917	
				Dátum:	07/2021
				Stupeň - účel:	DSPRS
				Počet A4	4x A4
				Časť:	Mierka: 1:10, 1:50
<div>Nižná Myšľa - Ruskov, komplexná rekonštrukcia k.č.2, dĺžka 6,596 km, so sanáciou železničného spodku, KR mostov a priepustov a nástupišť Bohdanovce, Vyšná Myšľa</div>				E	Súprava:
Časť stavby:	SO 05.3.2 ŠRT most č.75 škm 72,033				
Názov prílohy:	Výkres sanácií nosnej konštrukcie a spodnej stavby				
				Príloha:	05