


1. ZMENY OPROTÍ PREDPOKLADOM PROJEKTU JE NÚTNÉ KONZULTOVAŤ S PROJEKTANTOM, RESP. MUSIA BYŤ ODSÚHLASENÉ STAVEBNÝM DOZOROM.
2. ROZMERY ZASYPANÝCH ČASŤÍ KONŠTRUKCIÍ SÚ ODHADNUTÉ, ALEBO ODVOĎENÉ Z ARCHÍVNEJ DOKUMENTÁCIE
3. PRED ZAČÍATKOM A POČAS STAVEBNÝCH PRÁČ OVERIŤ ROZMERY EXISTUJÚCICH KONŠTRUKCIÍ. V PRÍPADE ROZDIELOV MEDZI SKUTOČNOSŤOU A PREDPOKLADMI, KTORÉ BY OVPLYVNILI VÝSTAVBU JE NEVÝHNUTEĽNÉ KONTAKTOVAŤ PROJEKTANTA.
4. VŠETKY VÝKOPOVÉ PRÁCE BUDÚ PREBIEHAŤ POD DOZOROM GEOLOGA. POSÚDENIE ZÁKLADOVEJ ŠKÁRY VYKONÁ GEOLOG. V PRÍPADE ROZDIELOV VOČI PREDPOKLADOM URČÍ V SPOLUPRÁCI S PROJEKTANTOM NOVÝ SPÔSOB ZAKLADANIA
5. PRED ZAČÍATÍM VÝKOPOVÝCH PRÁČ VŠETKY EXISTUJÚCE SIETE PRELOŽÍŤ ALEBO ZABEZPEČIŤ.
6. TVAR VÝKOPOV A PÁZENIE SKOORDINOVAŤ S VÝKOPMI ŽELEZNICEHO SPODKU A ZVRSKU.

1. VÝKOP NA VTOKU - 300 m³
2. VÝKOP NA VÝTOKU - 600 m³

M 1:50

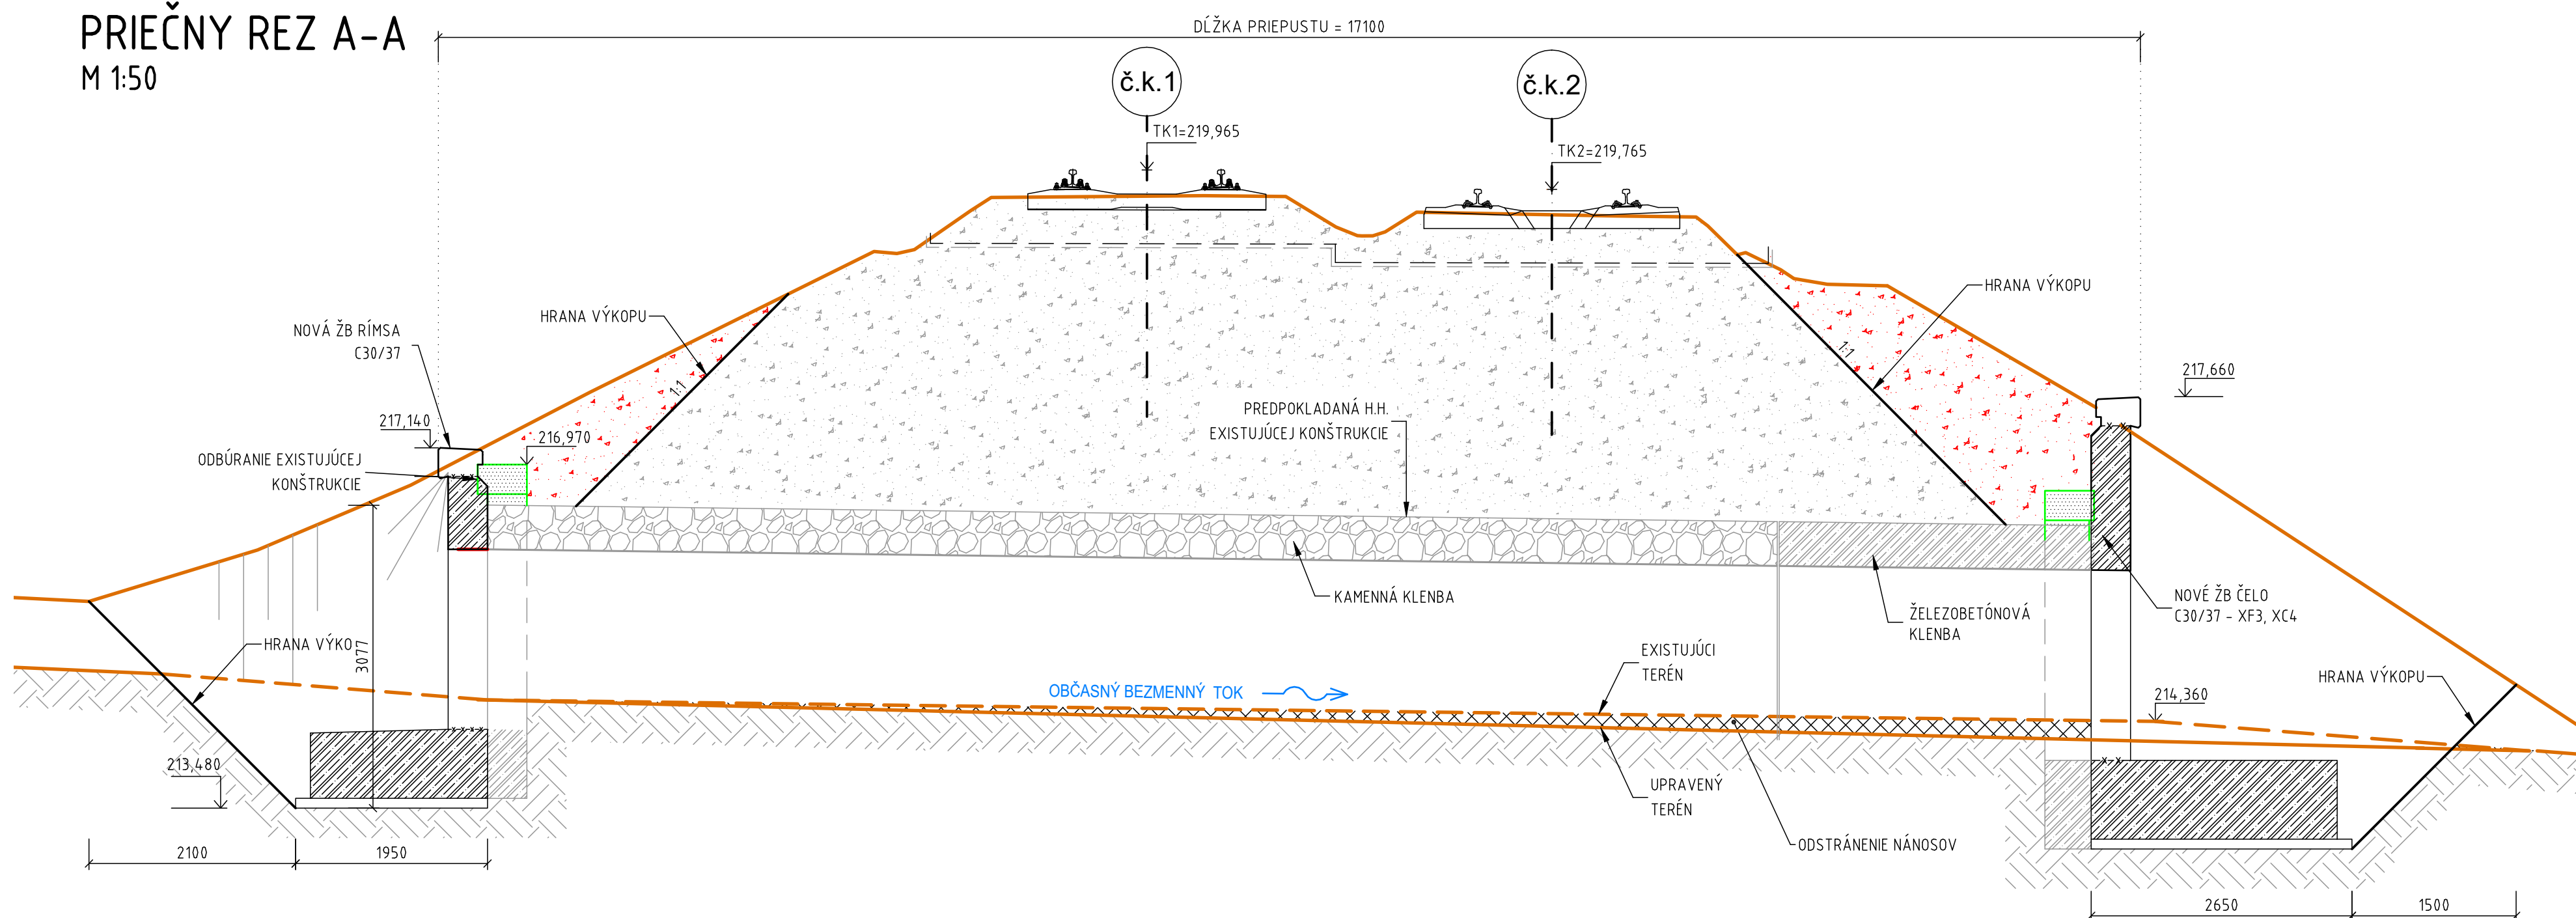


Výškový systém: Balt po vyrovnání

Výškový systém: Balt po vyrovnání

Náležitosťami a presnosťou odpovedá predpisom

Zodpovedný projektant stavby:		Ing. Eva Gregová		
<h1 style="text-align: center;">GENERÁLNY PROJEKTANT STAVBY</h1>				
Zakazkové číslo: 1917 Stupeň : úloži: DSPRS		Investor: Železnice Slovenskej republiky Klemensova 8 811 01 Bratislava		
			Žriedlova 1, 040 01 KOŠICE	
			Rastec: Ino, Jan Tréba	

Zodpovedný projektant stavby:		Ing. Eva Gregová		MP Construct s.r.o. Obrancov Mieru 13 040 01 Košice
Zodpovedný projektant časti:		Ing. Michal Matuška		
Navrhov. vypracoval:		Ing. Michal Matuška		
Kontroloval:		Ing. Vladimír Minarech		
Miesto stavby:	Nížna Myšľa, Vysňná Myšľa, Bandanovo, Blážske Ruskov	Ore:	Košice-okolie	
Investor - staviteľ:	Zelenice Slovenskej republiky			
Stavba	Kiemensovo 8 813 61 Bratislava			
Nížna Myšľa - Ruskov, komplexná rekonštrukcia k.č.2, dĺžka 6,596 km, so sanáciou železničného spodku, KR mostov a priepustov a nástupišť Bohdanovo, Vysňná Myšľa				
Časť stavby:	SO 06.2 Priepust v km 81,080			E
Názov prílohy:	Schéma výkopov a pracovné postupy			
				Zákazové číslo: 1917 Dátum: 03/2021 Stupeň - účel: DSPRS Počet A4: 8x4 Časť: Mierka: 1:50 Súprava:
Príloha:				06