
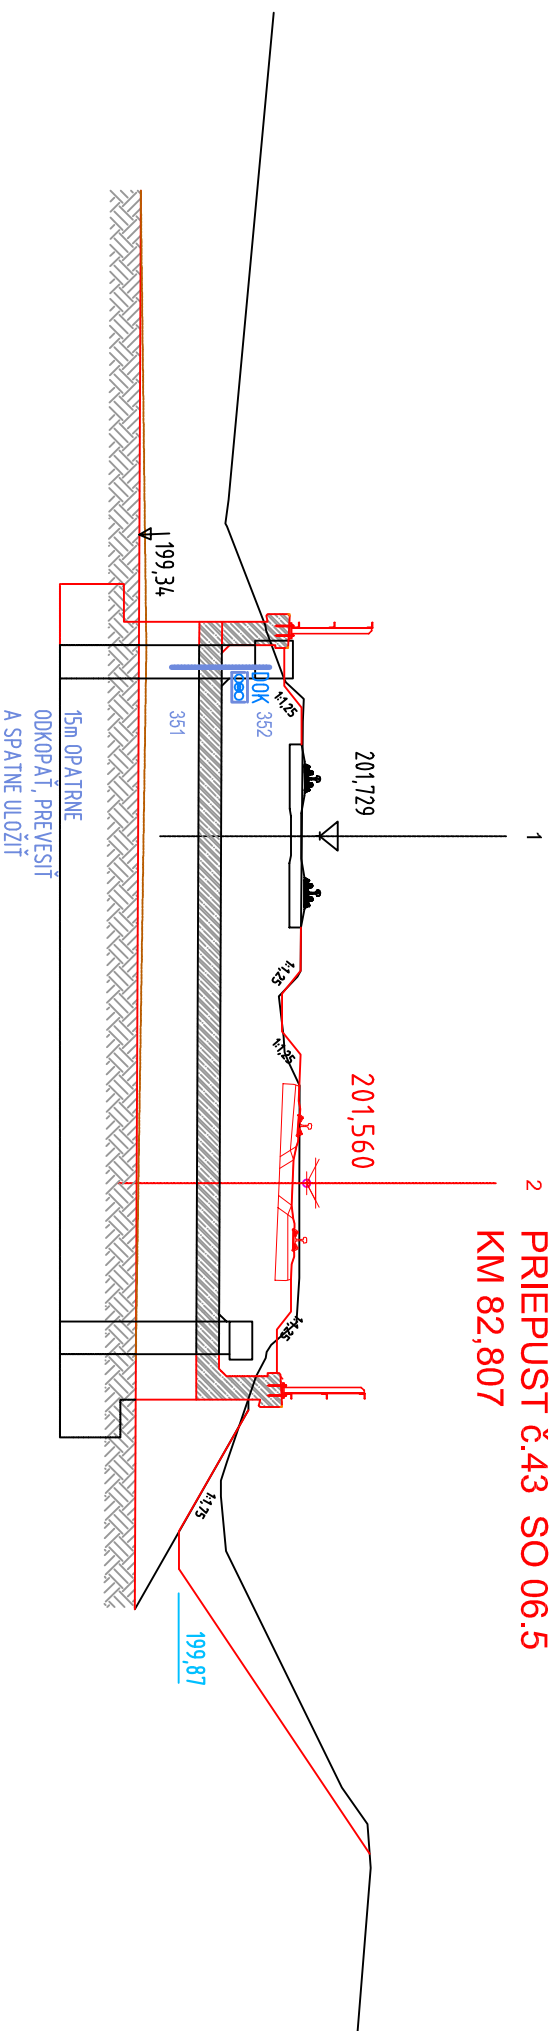
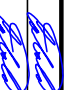


r8=4,00m  
prechodnica  
p=31mm

PF 217a  
PRIEPUST č.43 SO 06.5  
KM 82,807

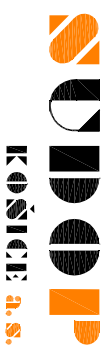

Porovnávacia rovina 196,000 m n.m. BpV

Zodpovedný projekt.	Ing. Albert Čabala		
Navrhovateľ	Ing. Albert Čabala		
Stavba	N. Myšľa - Ruskov, kompl. rek. k.č.2, dl. 6,596 km, so san. žel. spodku, KR MOST ov a priepustov a nástupišť Bohdanovce, Vyšná Myšľa		
PS,SO	SO 09.1 Preložka DOK ŽSR, 5/2 Priéčne rezy koľajami ochrany DOK		
Príloha	PRIEČNY REZ KOĽAJAMI č.13, PRIEPUST žkm 82,807		
Mierka	1:100	Číslo prílohy	5/2-14