





Nižná Myšľa - RS 53

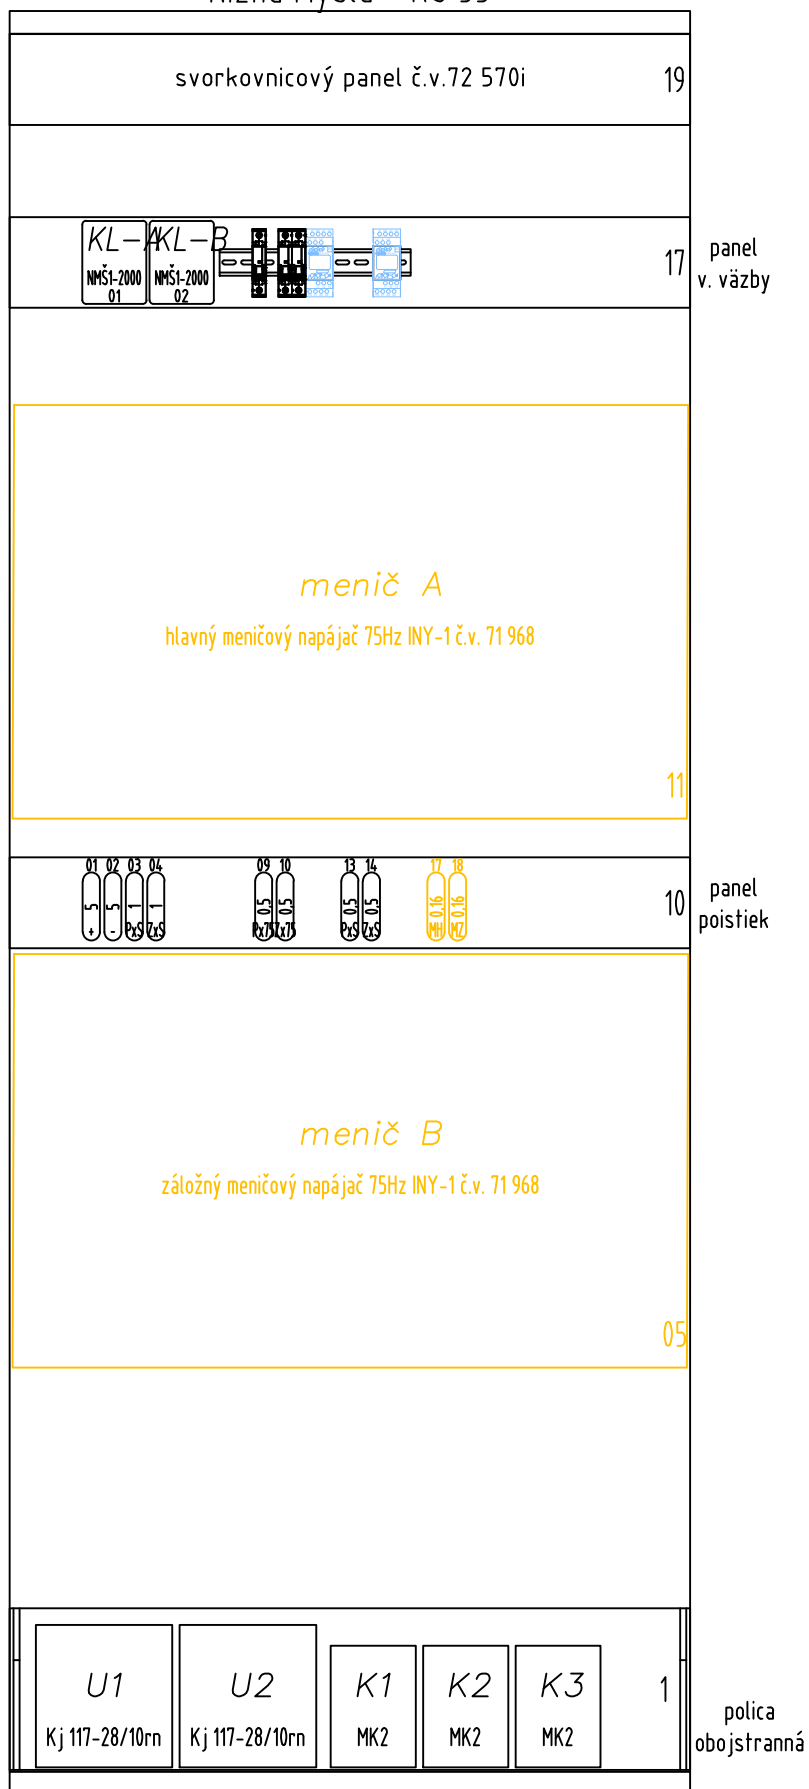

Žltou farbou sú označené zariadenia určené k demontáži, čiernou sú označené jestvujúce zariadenia.

Zodpovedný projektant:	Ing. Gabriel Luby		 SUDOP KOŠICE a.s. Žriedlová č. 1, 040 01 KOŠICE			
Navrhol-vypracoval:	Ing. Gabriel Luby					
Stavba:	Nižná Myšľa - Ruskov, komplexná rekonštrukcia k.č.2, dĺžka 6,596 km, so sanáciou železničného spodku, KR mostov a priepustov a nástupíšť Bohdanovce, Vyšná Myšľa					
PS,S0:	PS 01 Úprava zabezpečovacieho zariadenia		Účel:	DSPRS	Dátum:	09/2021
Príloha:	Meniče – N. Myšľa : Obsadenie RS – demontáž		Mierka:	- / -	Číslo prílohy:	10.03