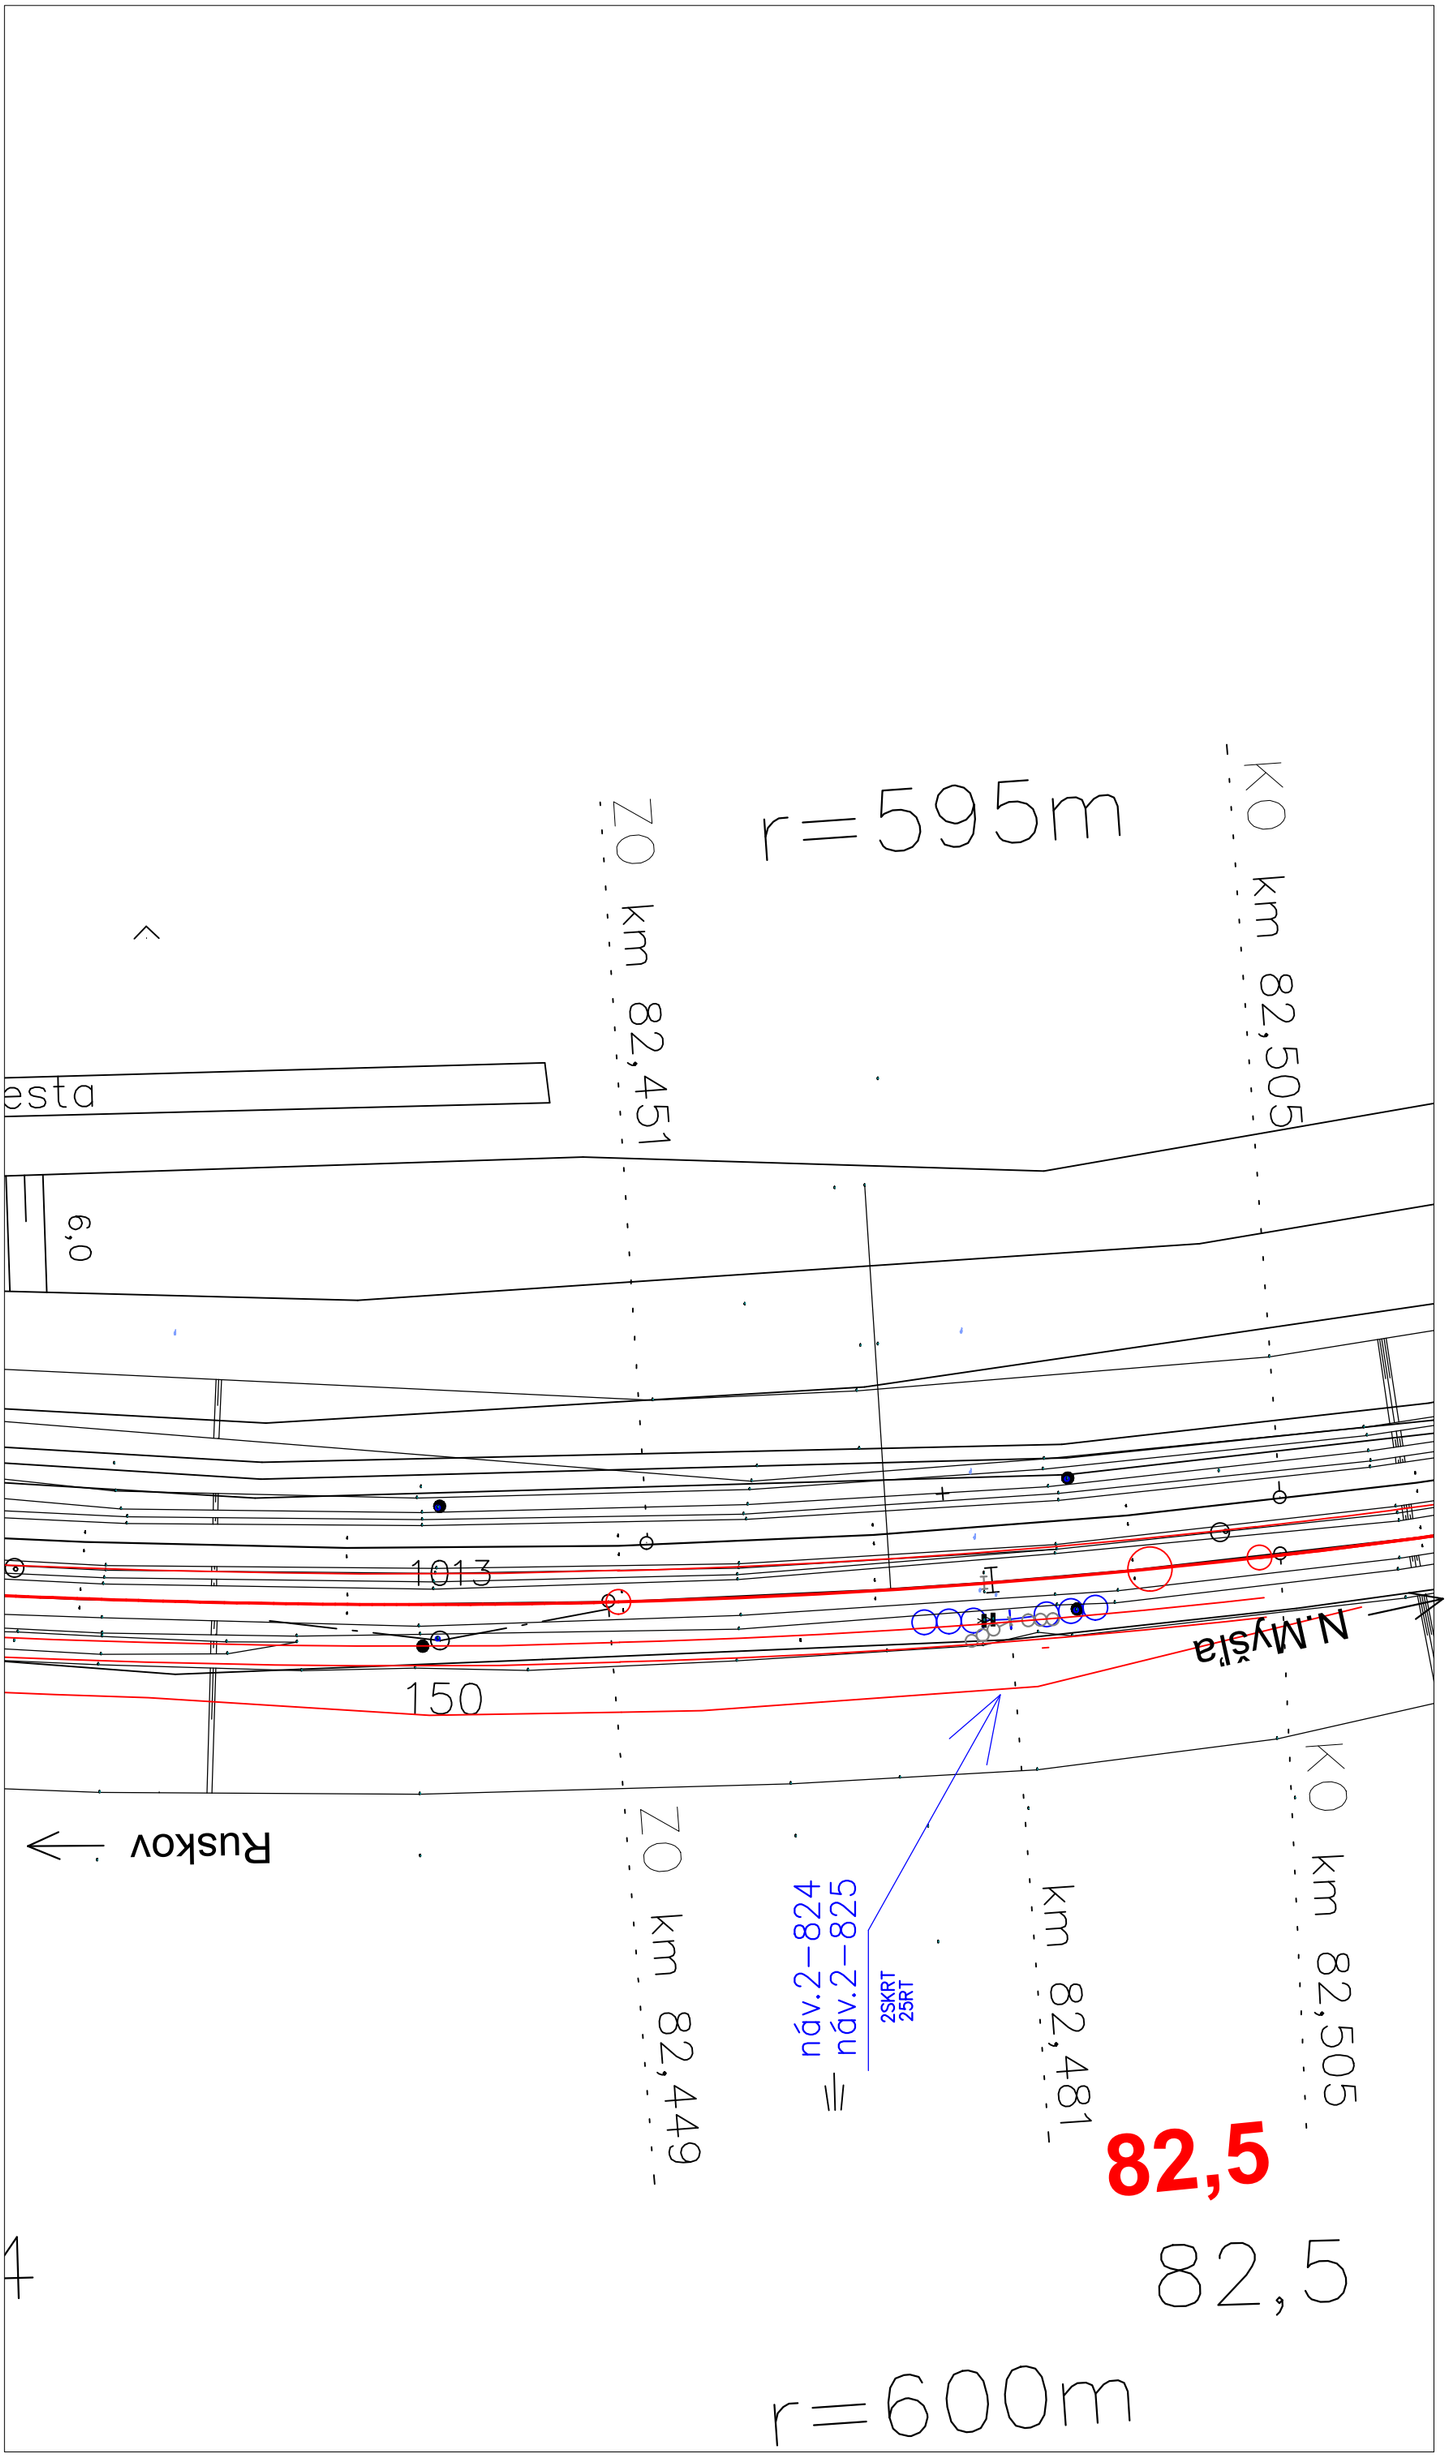

Zodpovedný projektant:	Ing. Gabriel Luby	SUDOP KOŠICE a. s.	
Navrhol-vypracoval:	Ing. Gabriel Luby	Žriedlová č. 1, 040 01 KOŠICE	
Stavba:	Nižná Myšľa - Ruskov, komplexná rekonštrukcia k.č.2, dĺžka 6,596 km, so sanáciou železničného spodku, KR mostov a priepustov a nástupišť Bohdanovce, Vyšná Myšľa		
PS,SO:	PS 01 Úprava zabezpečovacieho zariadenia	Účel: DSPRS	Dátum: 09/2021
Príloha:	Situacia - km 82,493	Mierka: 1:500	Číslo prílohy: 3.05