

Akciová spoločnosť je zapísaná v Obchodnom registri Mestského súdu Bratislava III, oddiel SA, vložka číslo 3481/B.

SUDOP KOŠICE a.s., Žriedlová 1	
Došlo dňa: 24 -08- 2023	
Stredisko: 31	
Ev číslo: 1609	Výdavač: TA

Sudop Košice a.s.

Žriedlová 1

040 01 Košice

Vaša značka	Naše číslo	Vybavuje / kontakt	Bratislava
1543/1917/31	TD/NS/0603/2023/Uh	055 242 5513	18. 8. 2023

Vec: **Vyjadrenie k žiadosti o stanovisko k projektovej dokumentácii pre stavebné povolenie k umiestneniu stavby z hľadiska bezpečnostných a ochranných pásiem plynárenských zariadení.**

Predmetom stanoviska spoločnosti SPP - distribúcia, a.s. (ďalej len „SPP-D“) je posúdenie predloženej projektovej dokumentácie (ďalej len „PD“) pre stavebné povolenie podľa zákona č. 50/1976 Zb. o územnom plánovaní a stavebnom poriadku (stavebný zákon) v znení neskorších predpisov (ďalej len „Stavebný zákon“).

Záujmové územie: **Obec: k.ú. Vyšná Myšľa, Nižná Myšľa, Bohdanovce, Blažice, Ruskov**  
Stavebník: **ŽSR**  
Názov stavby: **Nižná Myšľa - Ruskov, komplexná rekonštrukcia k.č.2, dĺžka 6,596 km, so sanáciou železničného spodku, KR mostov a priepustov a nástupíšť Bohdanovce, Vyšná Myšľa - SO 01 - SO 09**  
Spracovateľ PD: **Ing. Gregová**

**V záujmovom území sa nachádza/nachádzajú:**

plynárenské zariadenie (technologický objekt): **VTL plynovod DN 80,100 PN 63**  
ochranné pásmo plynárenského zariadenia: **áno**  
bezpečnostné pásmo plynárenského zariadenia: **áno**

Orientačné znázornenie trasy plynárenského zariadenia/umiestnenia technologického objektu, (ďalej len „Orientačné znázornenie“) je prílohou tohto stanoviska.

Orientačné znázornenie má výhradne informatívny charakter a **nenahrádza vytýčenie plynárenského zariadenia** pre účely presného umiestnenia a/alebo realizácie stavby a/alebo výkonu iných činností.

Toto stanovisko **nenahrádza technické podmienky pripojenia** budúceho odberného plynového zariadenia k distribučnej sieti SPP-D.

SPP-D, ako prevádzkovateľ distribučnej siete, podľa ustanovení zákona č. 251/2012 Z.z. o energetike a o zmene a doplnení niektorých zákonov v znení neskorších predpisov (ďalej len „Zákon o energetike“):

## **SÚHLASÍ**

**s vydaním stavebného povolenia na vyššie uvedenú stavbu**

**(bez jej plynifikácie)**

**za dodržania nasledujúcich podmienok:**

### **VŠEOBECNÉ PODMIENKY:**

- Pred realizáciou zemných prác a/alebo pred začatím vykonávania iných činností je stavebník **povinný požiadať SPP-D o vytýčenie** existujúcich plynárenských zariadení prostredníctvom online formuláru zverejneného na webovom sídle SPP-D [www.spp-distribucia.sk](http://www.spp-distribucia.sk) (časť E-služby),
- v záujme predchádzania poškodeniam plynárenských zariadení, ohrozeniu ich prevádzky a/alebo prevádzky distribučnej siete, SPP-D vykonáva vytýčovanie plynárenských zariadení do rozsahu 100 m **bezplatne**,
- stavebník je povinný zabezpečiť prístupnosť plynárenských zariadení počas realizácie stavby z dôvodu potreby prevádzkovania plynárenských zariadení, najmä výkonu kontroly prevádzky, údržby a výkonu odborných prehliadok a odborných skúšok opráv, rekonštrukcie (obnovy) plynárenských zariadení,
- stavebník je povinný umožniť zástupcovi SPP-D vstup na stavenisko a výkon kontroly realizácie činností v ochrannom pásme plynárenských zariadení,



Akciová spoločnosť je zapísaná v Obchodnom registri Mestského súdu Bratislava III, oddiel SA, vložka číslo 3481/B.

- stavebník je povinný **oznámiť začatie prác** v ochrannom pásme plynárenských zariadení prostredníctvom online formuláru zverejneného na webovom sídle SPP-D [www.spp-distribucia.sk](http://www.spp-distribucia.sk) (časť E-služby) **najneskôr 3 pracovné dni** pred zahájením plánovaných prác. V prípade neoznámene začatia prác upozorňujeme, že SPP-D môže podať **podnet na Slovenskú obchodnú inšpekciu (SOI)**, ktorá je oprávnená za porušenie povinnosti v ochrannom a/alebo bezpečnostnom pásme plynárenského zariadenia uložiť podľa ustanovení Zákona o energetike **pokutu vo výške 300,- € až 150 000,- €**,
- stavebník je **povinný realizovať zemné práce** vo vzdialenosti **menšej ako 1,00 m** na každú stranu od obrysu nízkotlakého (ďalej ako „NTL“) plynovodu a stredotlakého (ďalej ako „STL“) plynovodu a vo vzdialenosti **menšej ako 1,50 m** od obrysu vysokotlakého (ďalej ako „VTL“) plynovodu, až po predchádzajúcom vytýčení týchto plynárenských zariadení, a to **výhradne ručne**, bez použitia strojových mechanizmov, so zvýšenou opatrnosťou, za dodržania STN 73 3050, a to pokiaľ sa jedná o výkopové, ako aj bezvýkopové technológie,
- pred realizáciou akýchkoľvek prác vo vzdialenosti **menšej ako 1,00 m** na každú stranu od obrysu NTL plynovodu a STL plynovodu a vo vzdialenosti **menšej ako 1,50 m** od obrysu VTL plynovodu, **iným spôsobom ako ručne**, je stavebník **povinný** v mieste križovania s plynárenským zariadením (a ak ku križovaniu nedochádza, v mieste priblíženia k plynárenskému zariadeniu) **obnažiť** plynárenské zariadenie **ručne kopanou kontrolnou sondou** pre overenie priestorového uloženia plynárenského zariadenia a taktiež overenie priebehu trasy vŕtacieho (resp. pretláčacieho) zariadenia, pričom technické parametre uvedenej sondy sú neoddeliteľnou prílohou tohto stanoviska,
- v prípade, ak zemné práce vo vzdialenosti **menšej ako 1,00 m** na každú stranu od obrysu NTL plynovodu a STL plynovodu **nie je možné realizovať výhradne ručne** alebo **bezvýkopovou metódou s ručne kopanými kontrolnými sondami**, stavebník je **povinný** predložiť SPP-D realizačnú projektovú dokumentáciu a vopred **požiadať o stanovenie podmienok** na vykonávanie takýchto prác,
- vykonávanie zemných prác **bezvýkopovou metódou bez ručne kopaných kontrolných sond** vo vzdialenosti **menšej ako 1,50 m** od obrysu VTL plynovodu je **zakázané**,
- ak pri zemných prácach **dôjde k odkrytiu** plynárenského zariadenia, stavebník je povinný kontaktovať pred zaspaním výkopu zástupcu SPP-D (p. ONTKOC Rastislav, email: [rastislav.ontkoc@spp-distribucia.sk](mailto:rastislav.ontkoc@spp-distribucia.sk)) na vykonanie kontroly stavu obnaženého plynárenského zariadenia, podsypu a obsypu plynovodu a uloženia výstražnej fólie; výsledok kontroly bude zaznamenaný do stavebného denníka,
- prístup k akýmkoľvek technologickým zariadeniam SPP-D **nie je povolený** a manipulácia s nimi je prísne zakázaná, pokiaľ sa na tieto práce nevzťahuje vydané povolenie SPP-D,
- stavebník je povinný zabezpečiť odkryté plynovody, káble, ostatné inžinierske siete počas celej doby ich odkrytia proti poškodeniu,
- stavebník **nesmie bez súhlasu SPP-D** nad trasou plynovodu realizovať také terénne úpravy, ktoré by zmenili jeho doterajšie krytie a hĺbku uloženia, v prípade zmeny úrovne terénu požadujeme všetky zariadenia a poklapy plynárenských zariadení osadiť do novej úrovne terénu,
- každé poškodenie zariadenia SPP-D, vrátane poškodenia izolácie potrubia, musí byť **ihneď ohlásené SPP-D** na tel. č. **0850 111 727**, nedodržanie tejto povinnosti môže viesť k vážnemu ohrozeniu života, zdravia a majetku verejnosti,
- upozorňujeme, že SPP-D môže pri všetkých prípadoch poškodenia plynárenských zariadení podať **podnet na Slovenskú obchodnú inšpekciu (SOI)**, ktorá je oprávnená za porušenie povinnosti v ochrannom a/alebo bezpečnostnom pásme plynárenského zariadenia uložiť podľa ustanovení Zákona o energetike **pokutu vo výške 300,- € až 150 000,- €**, **poškodením plynárenského zariadenia môže dôjsť aj k spáchaniu trestného činu všeobecného ohrozenia podľa § 284 a § 285, prípadne trestného činu poškodzovania a ohrozovania prevádzky všeobecne prospešného zariadenia podľa § 286, alebo § 288 zákona č. 300/2005 Z.z. Trestný zákon**,
- stavebník je povinný pri realizácii stavby dodržiavať ustanovenia Zákona o energetike, Stavebného zákona a iných všeobecne záväzných právnych predpisov, ako aj podmienky uvedené v Zápise z vytýčenia plynárenských zariadení a taktiež ustanovenia Technických pravidiel pre plyn (TPP) najmä TPP 702 10,
- stavebník je povinný rešpektovať a zohľadniť existenciu plynárenských zariadení a/alebo ich ochranných a/alebo bezpečnostných pásiem,
- stavebník je povinný pri súbahu a križovaní navrhovaných vedení s existujúcimi plynárenskými zariadeniami dodržať minimálne odstupové vzdialenosti v zmysle STN 73 6005 a TPP 906 01,
- v zmysle § 79 Zákona o energetike stavebník **nesmie bez súhlasu** prevádzkovateľa distribučnej siete v ochrannom pásme plynárenských zariadení vykonávať činnosti ako ani umiestňovať stavby, kontrolné šachty, trvalé porasty a pod.,
- v zmysle § 80 Zákona o energetike stavebník **nesmie bez súhlasu** prevádzkovateľa distribučnej siete v bezpečnostnom pásme plynárenských zariadení umiestňovať stavby,

**OSOBITNÉ PODMIENKY:**

- žiadne.

S účtou,

Akciová spoločnosť je zapísaná v Obchodnom registri Mestského súdu Bratislava III, oddiel SA, vložka číslo 3481/B.

SPP – distribúcia, a.s.  
Mlynské nivy 44/b  
825 11 Bratislava 26  
IČO:35910739, IČ DPH: SK2021931109  
- 223 -

**Uhrín Marián**

technik technickej dokumentácie

**Prílohy:**           Orientačné znázornenie  
                  Technické parametre sondy

**UPOZORNENIE:**

Orientačné znázornenie nie je možné samostatne, t.j. bez tohto stanoviska, použiť.

Toto stanovisko reflektuje stav (existenciu plynárenských zariadení a ich ochranných a bezpečnostných pásiem) ku dňu jeho vydania.

Každú zmenu dokumentácie/umiestnenia stavby, ku ktorej dôjde po vydaní tohto stanoviska, je stavebník povinný prerokovať s SPP-D a požiadať SPP-D o vyjadrenie k navrhovanej zmene.

Stanovisko a podmienky v ňom stanovené sú platné v prípade, že návrh (žiadosť) na vydanie stavebného povolenia bude podaný najneskôr do 17. 8. 2024, ak stavebník túto lehotu zmešká, je povinný požiadať SPP-D o vydanie nového stanoviska.


V prípade, že stavba má byť v budúcnosti pripojená na distribučnú sieť prevádzkovanú SPP-D, je stavebník povinný pred začatím stavebného konania overiť dostupnosť a kapacitu distribučnej siete a to podaním žiadosti o pripojenie do distribučnej siete na predpísanom tlačíve, alebo elektronicky, prostredníctvom aplikácie zverejnenej na webovom sídle SPP-D ([www.spp-distribucia.sk](http://www.spp-distribucia.sk)).

SPP-D je v súlade s príslušnými právnymi predpismi oprávnená toto stanovisko zrušiť v prípade, ak dôjde k podstatnej zmene skutkových okolností, z ktorých SPP-D pri vydávaní tohto stanoviska vychádzala, alebo v prípade, ak dôjde k zmene ustanovení právnych predpisov, na základe ktorých bolo toto stanovisko vydané.




## TECHNICKÉ PARAMETRE SONDY

REZ A - A'

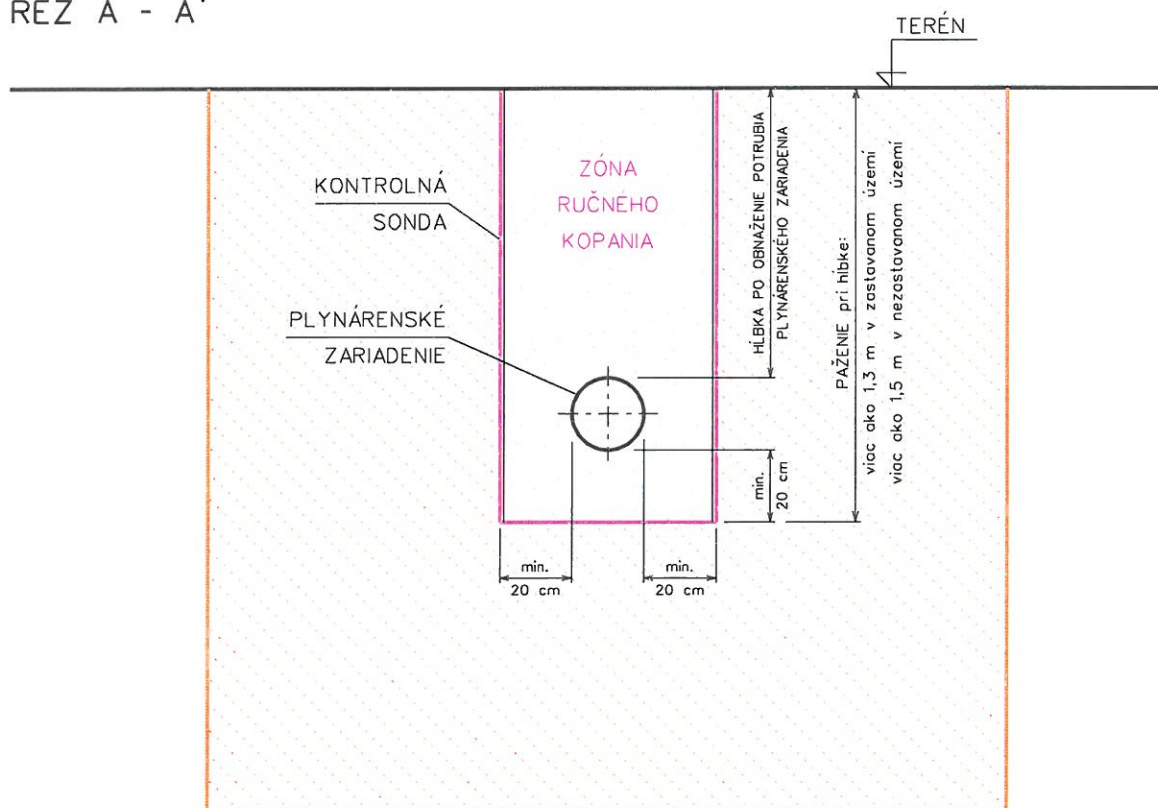


SITUÁCIA

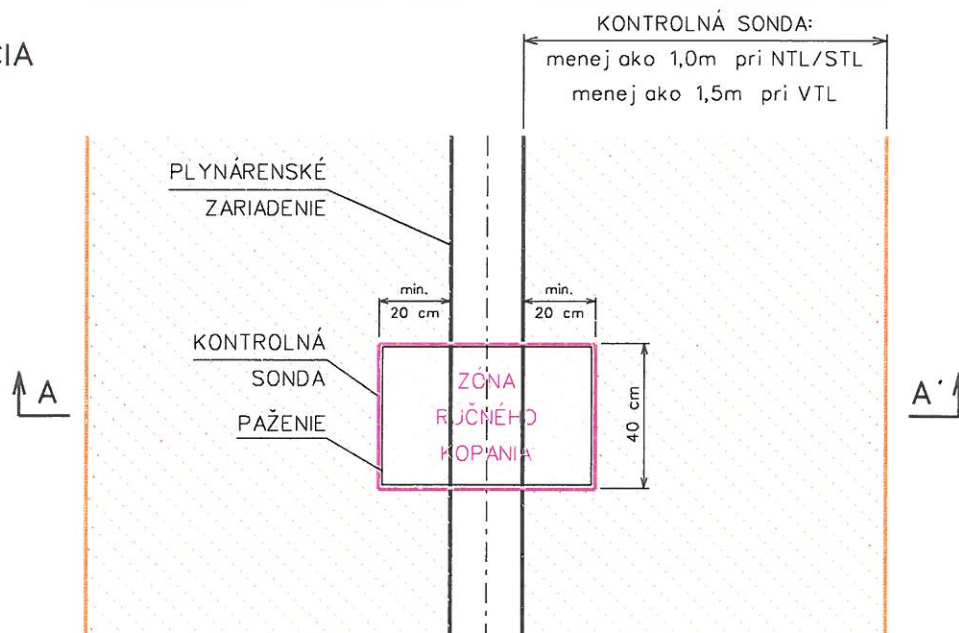


### UPOZORNENIE:

Podmienkou realizácie akýchkoľvek prác vo vzdialenosti menšej ako 1 m na každú stranu od obrysu NTL plynovodu a STL plynovodu a vo vzdialenosti menšej ako 1,5 m od obrysu VTL plynovodu, iným spôsobom ako ručne, je obnaženie plynárenského zariadenia v mieste križovania plynárenského zariadenia resp. priblíženia k plynárenskému zariadeniu, ručne kopanou kontrolnou sondou, pre overenie priestorového uloženia plynárenského zariadenia a taktiež overenie priebehu trasy vrtacieho (resp. pretláčacieho) zariadenia, resp. inej technológie. Parametre uvedenej sondy sú zobrazené vyššie.

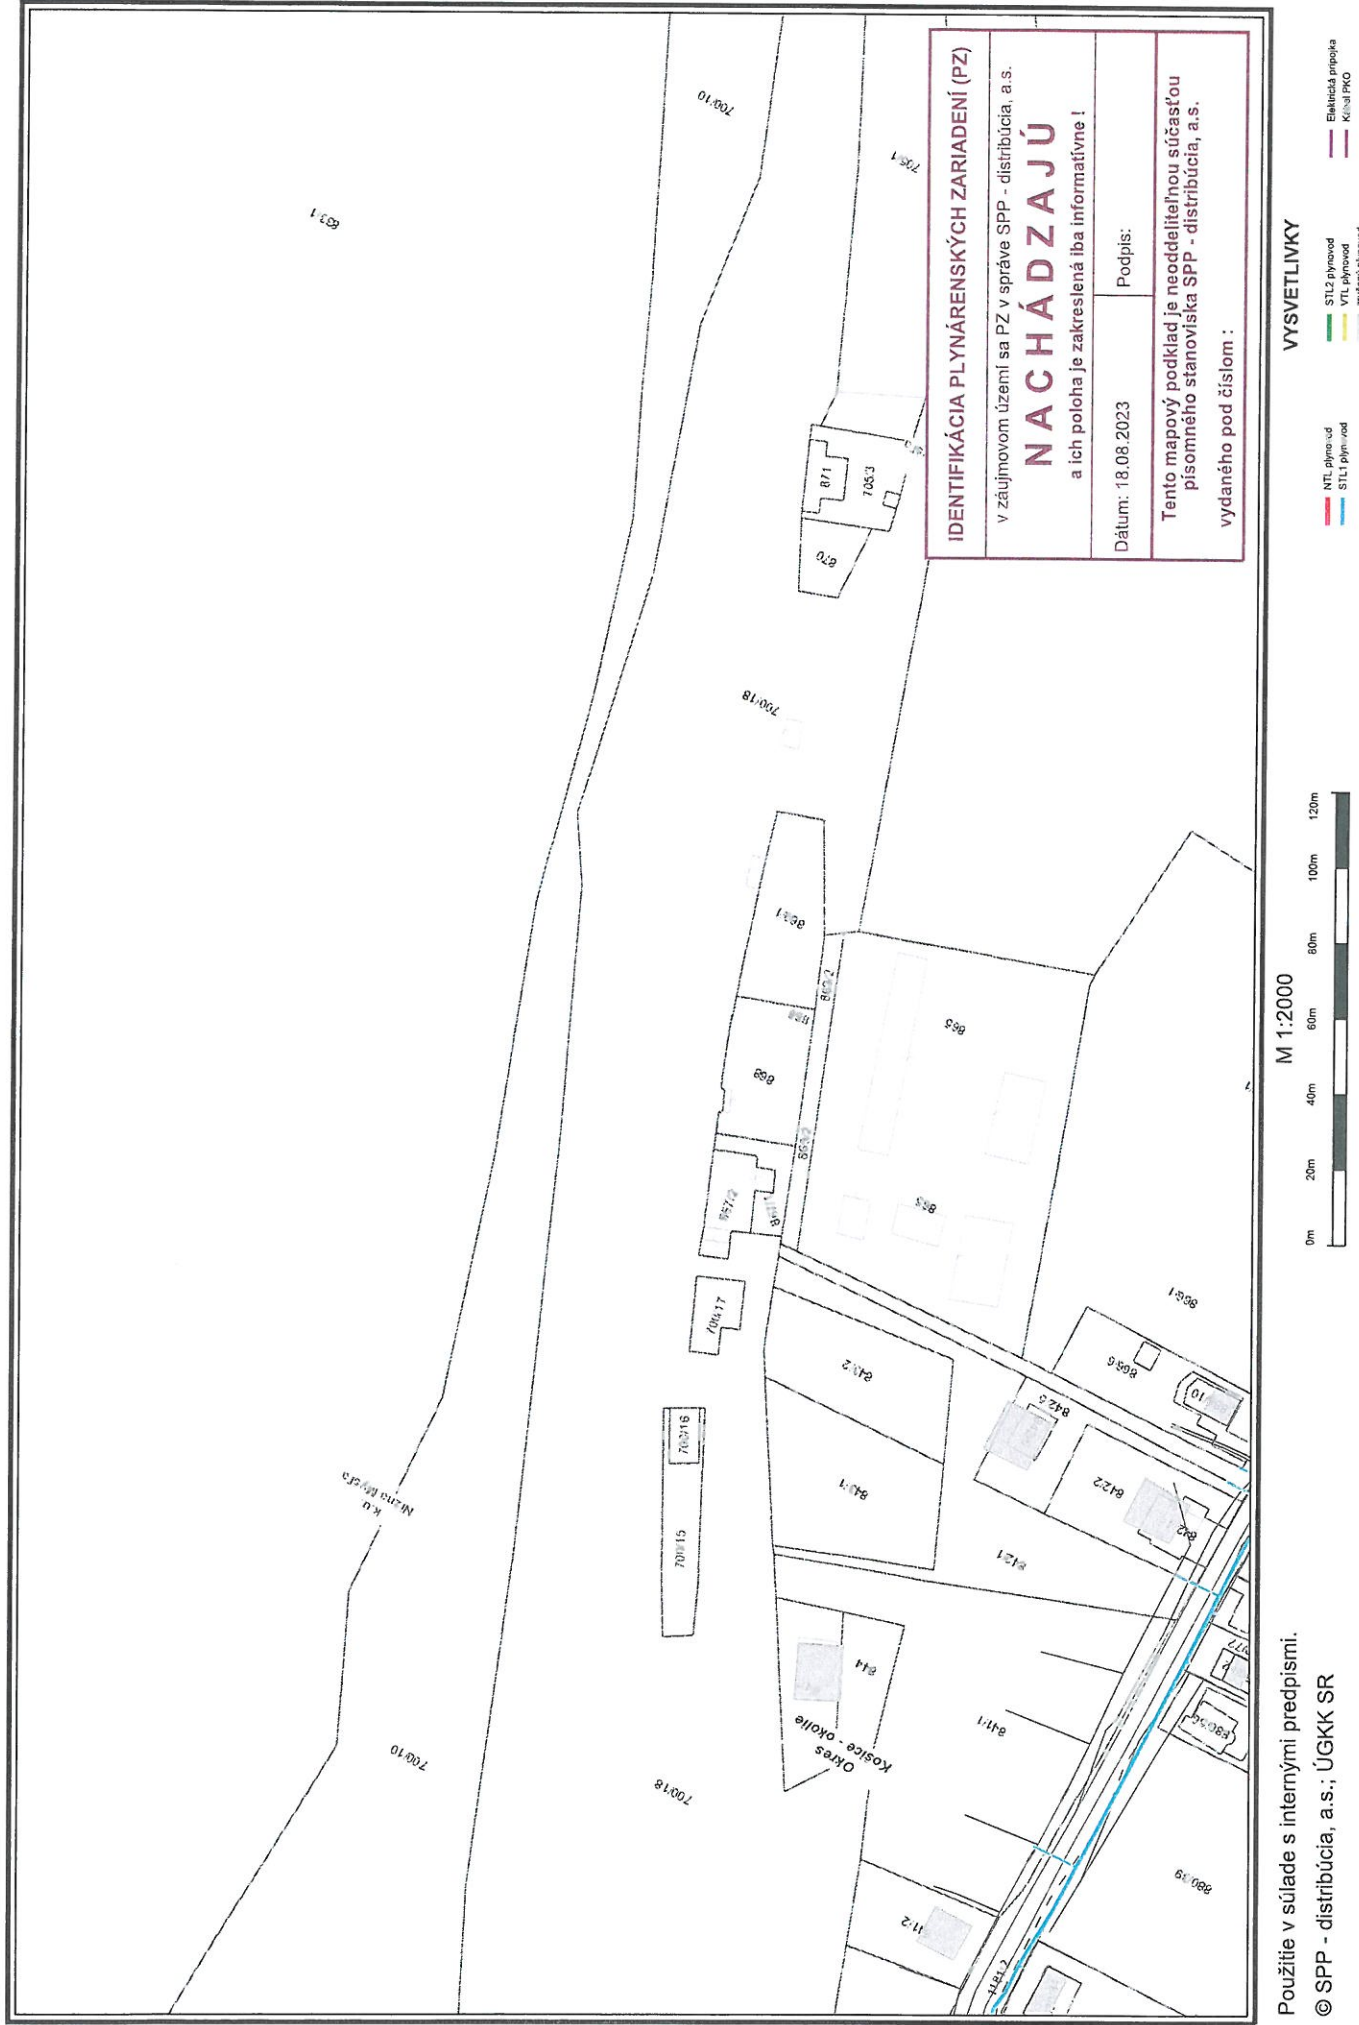

Použitie v súlade s internými predpismi.

© SPP - distribúcia, a.s.; ÚGKK SR

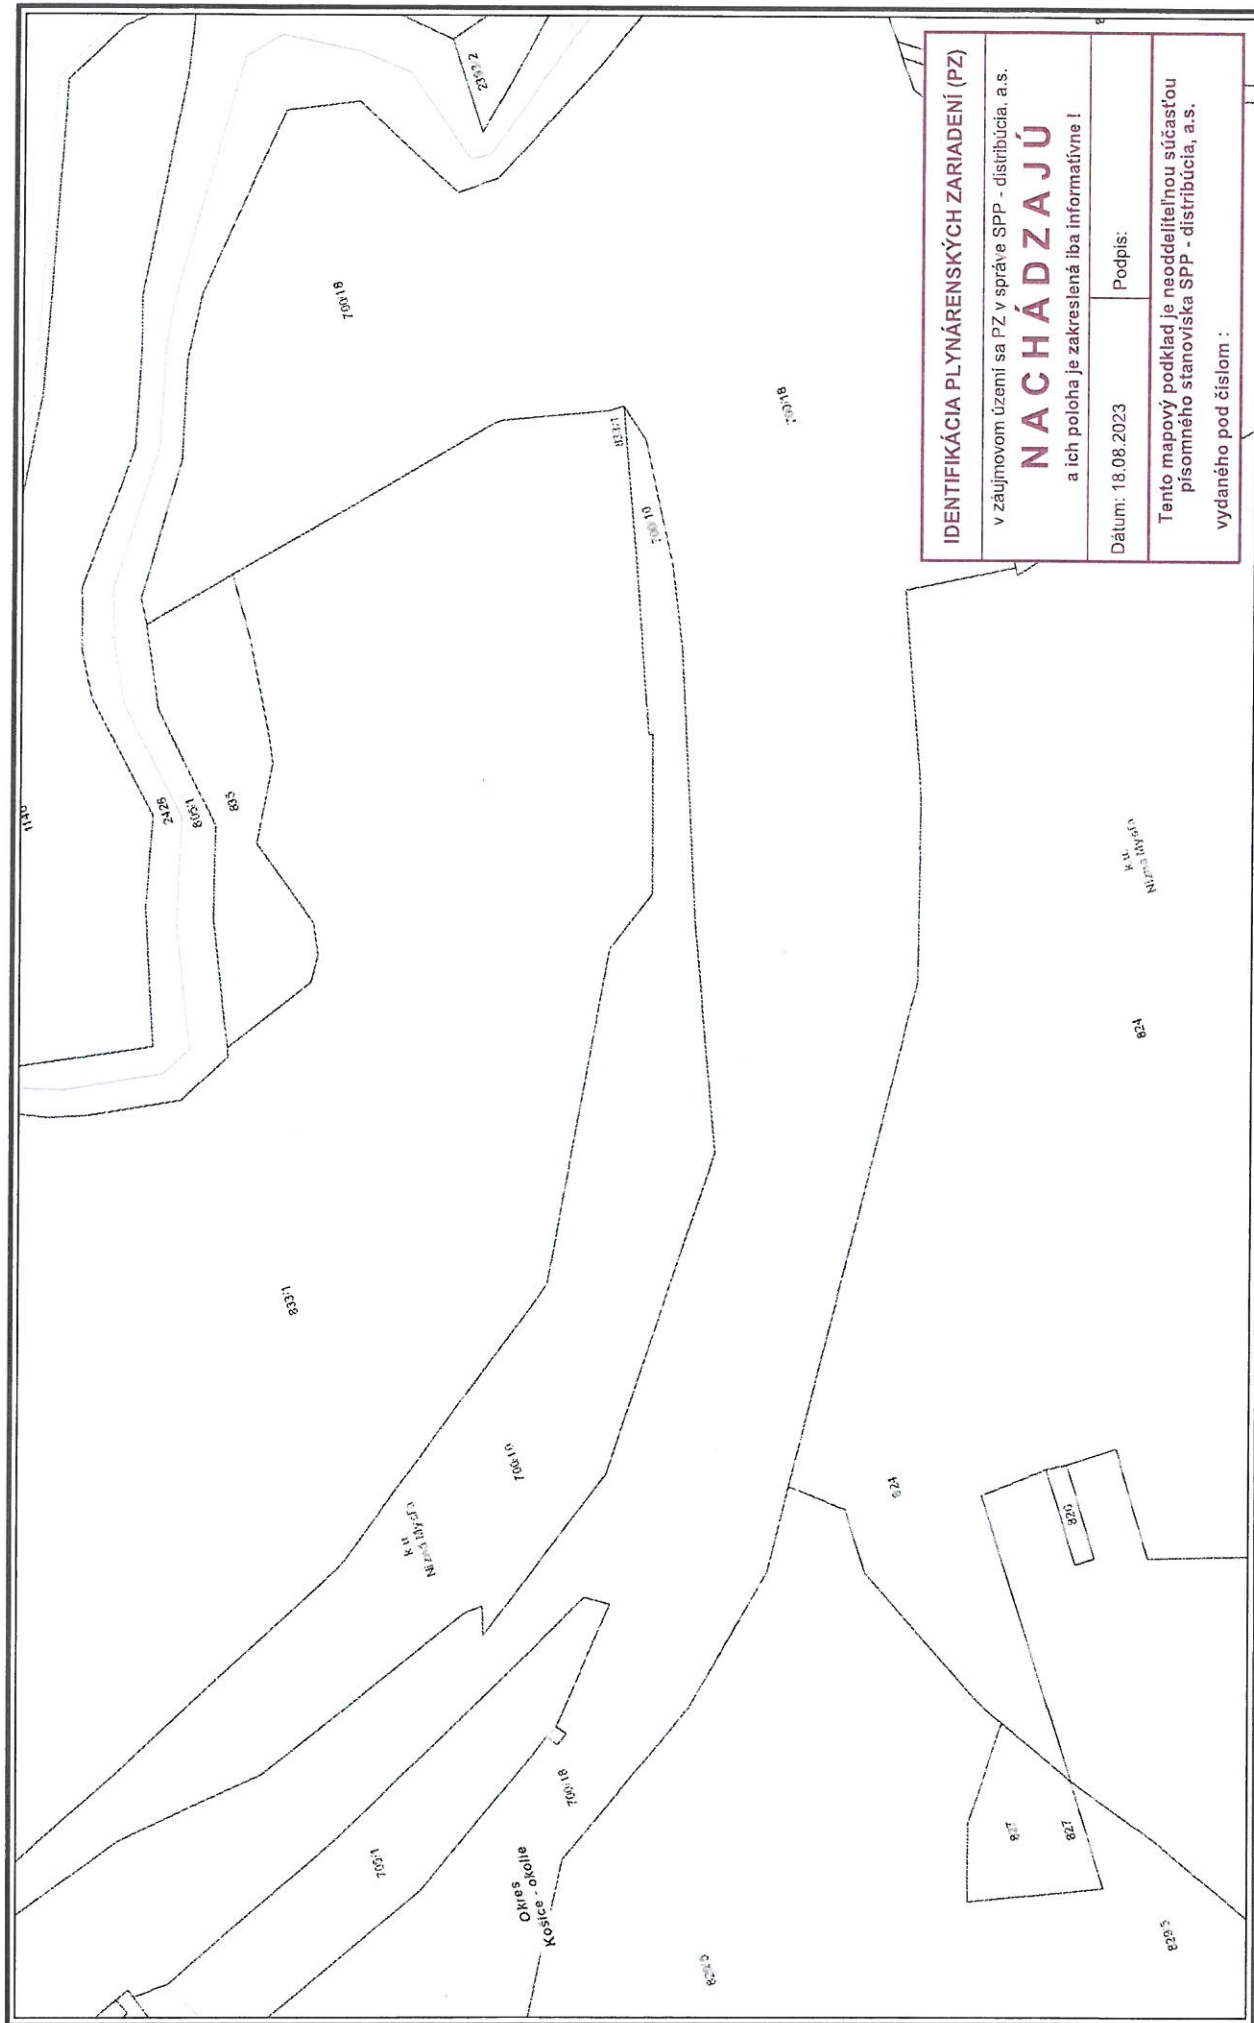

Použitie v súlade s internými predpismi.

© SPP - distribúcia, a.s.; ÚGKK SR

M 1:2000




**WYSVETLIVKY**

NTL plynovod  
STL1 plynovod  
STL2 plynovod  
VTI plynovod  
znížený plynovod

Elektrická prípojka  
Kábel PKO



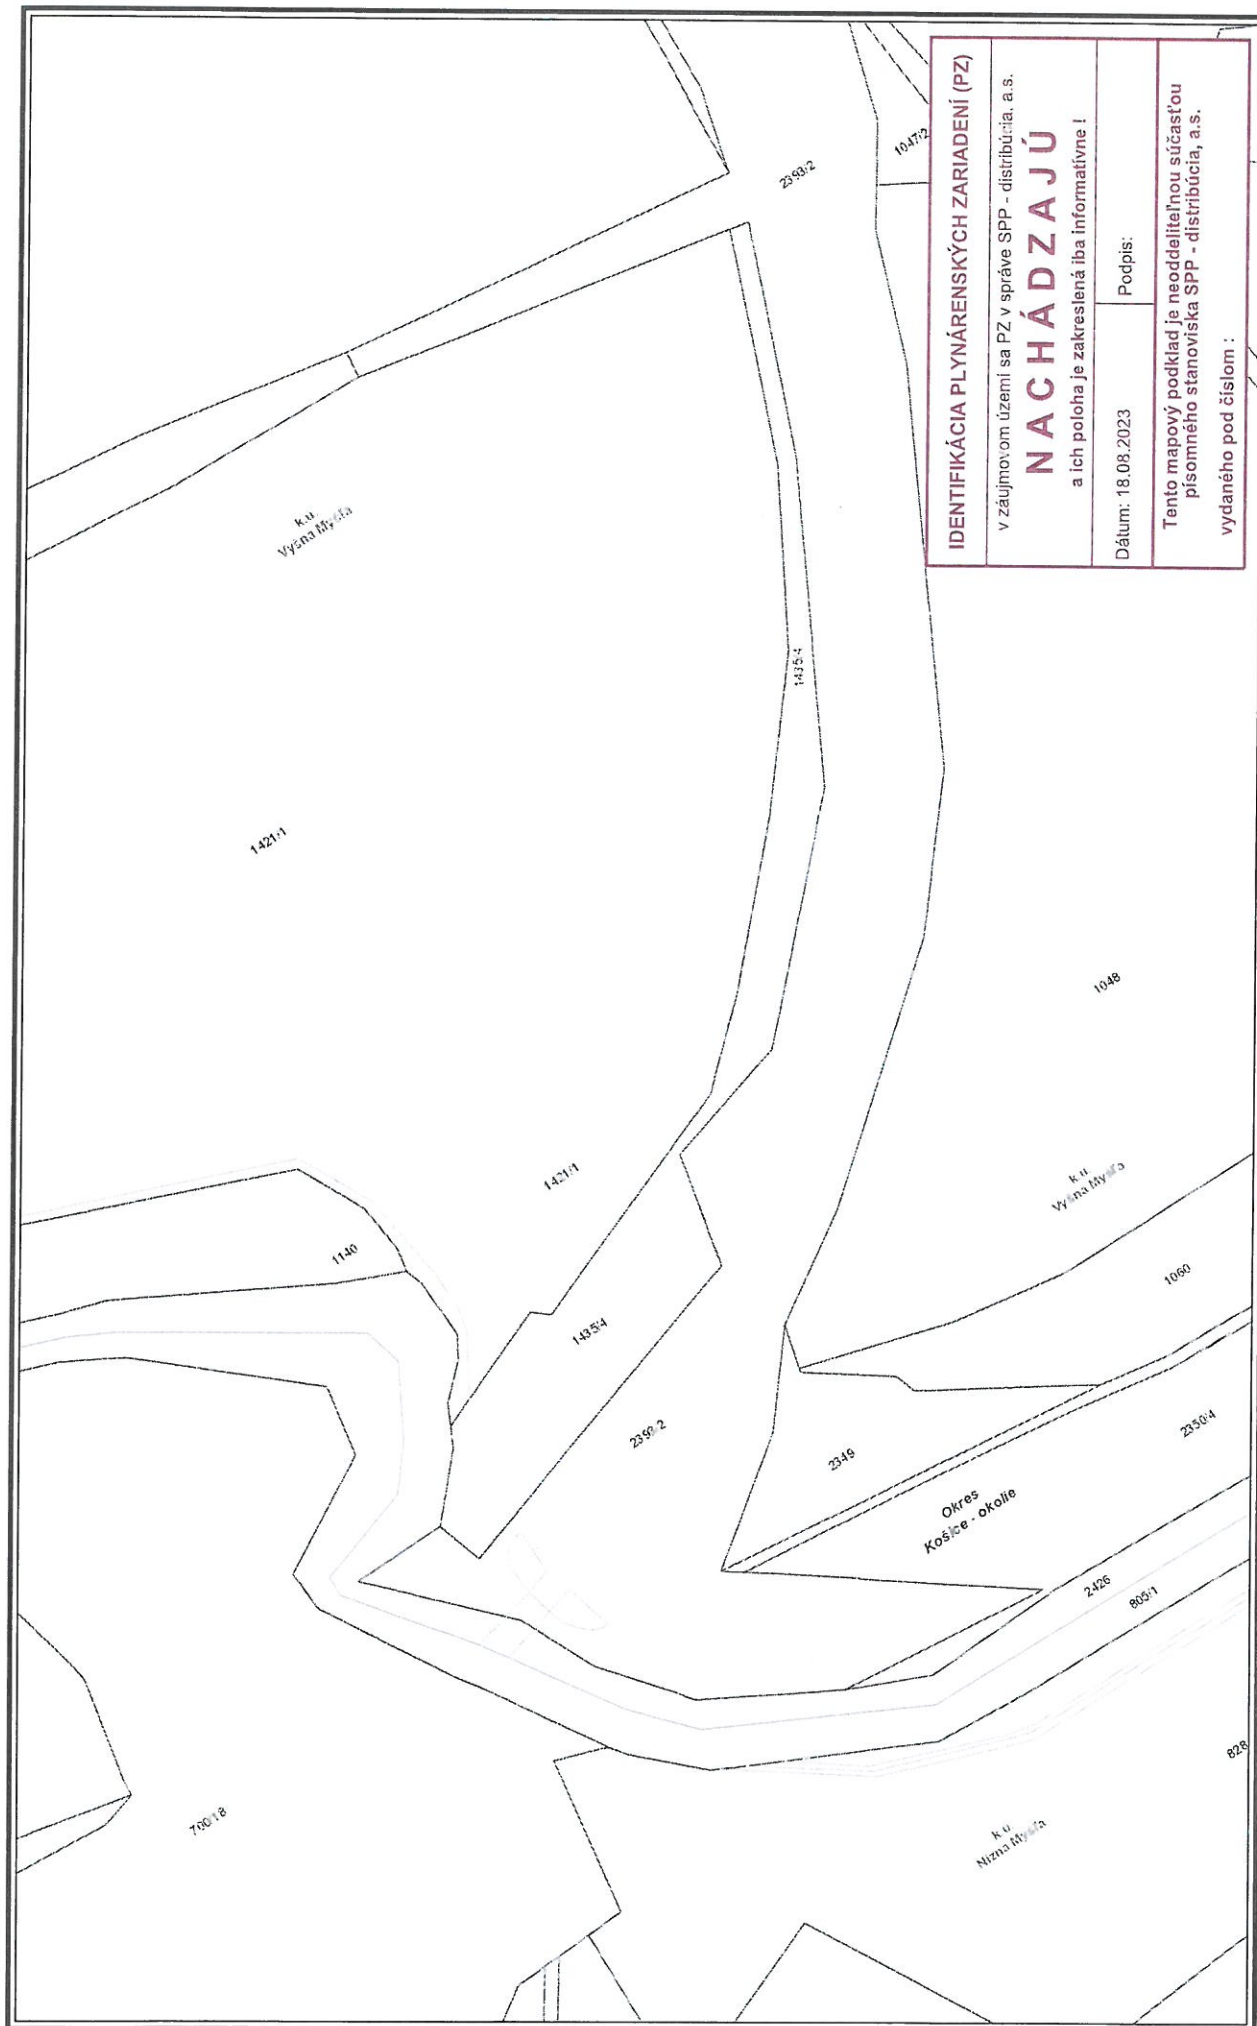

IDENTIFIKÁCIA PLYNÁRENSKÝCH ZARIADENÍ (PZ)

v záujmovom území sa PZ v správe SPP - distribúcia, a.s.

**NACHÁDZAJÚ**



a ich poloha je zakreslená iba informatívne !

Dátum: 18.08.2023


Podpis:

Tento mapový podklad je neoddeliteľnou súčasťou písomného stanoviska SPP - distribúcia, a.s.

vydaného pod číslom :

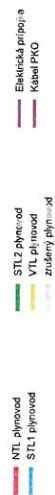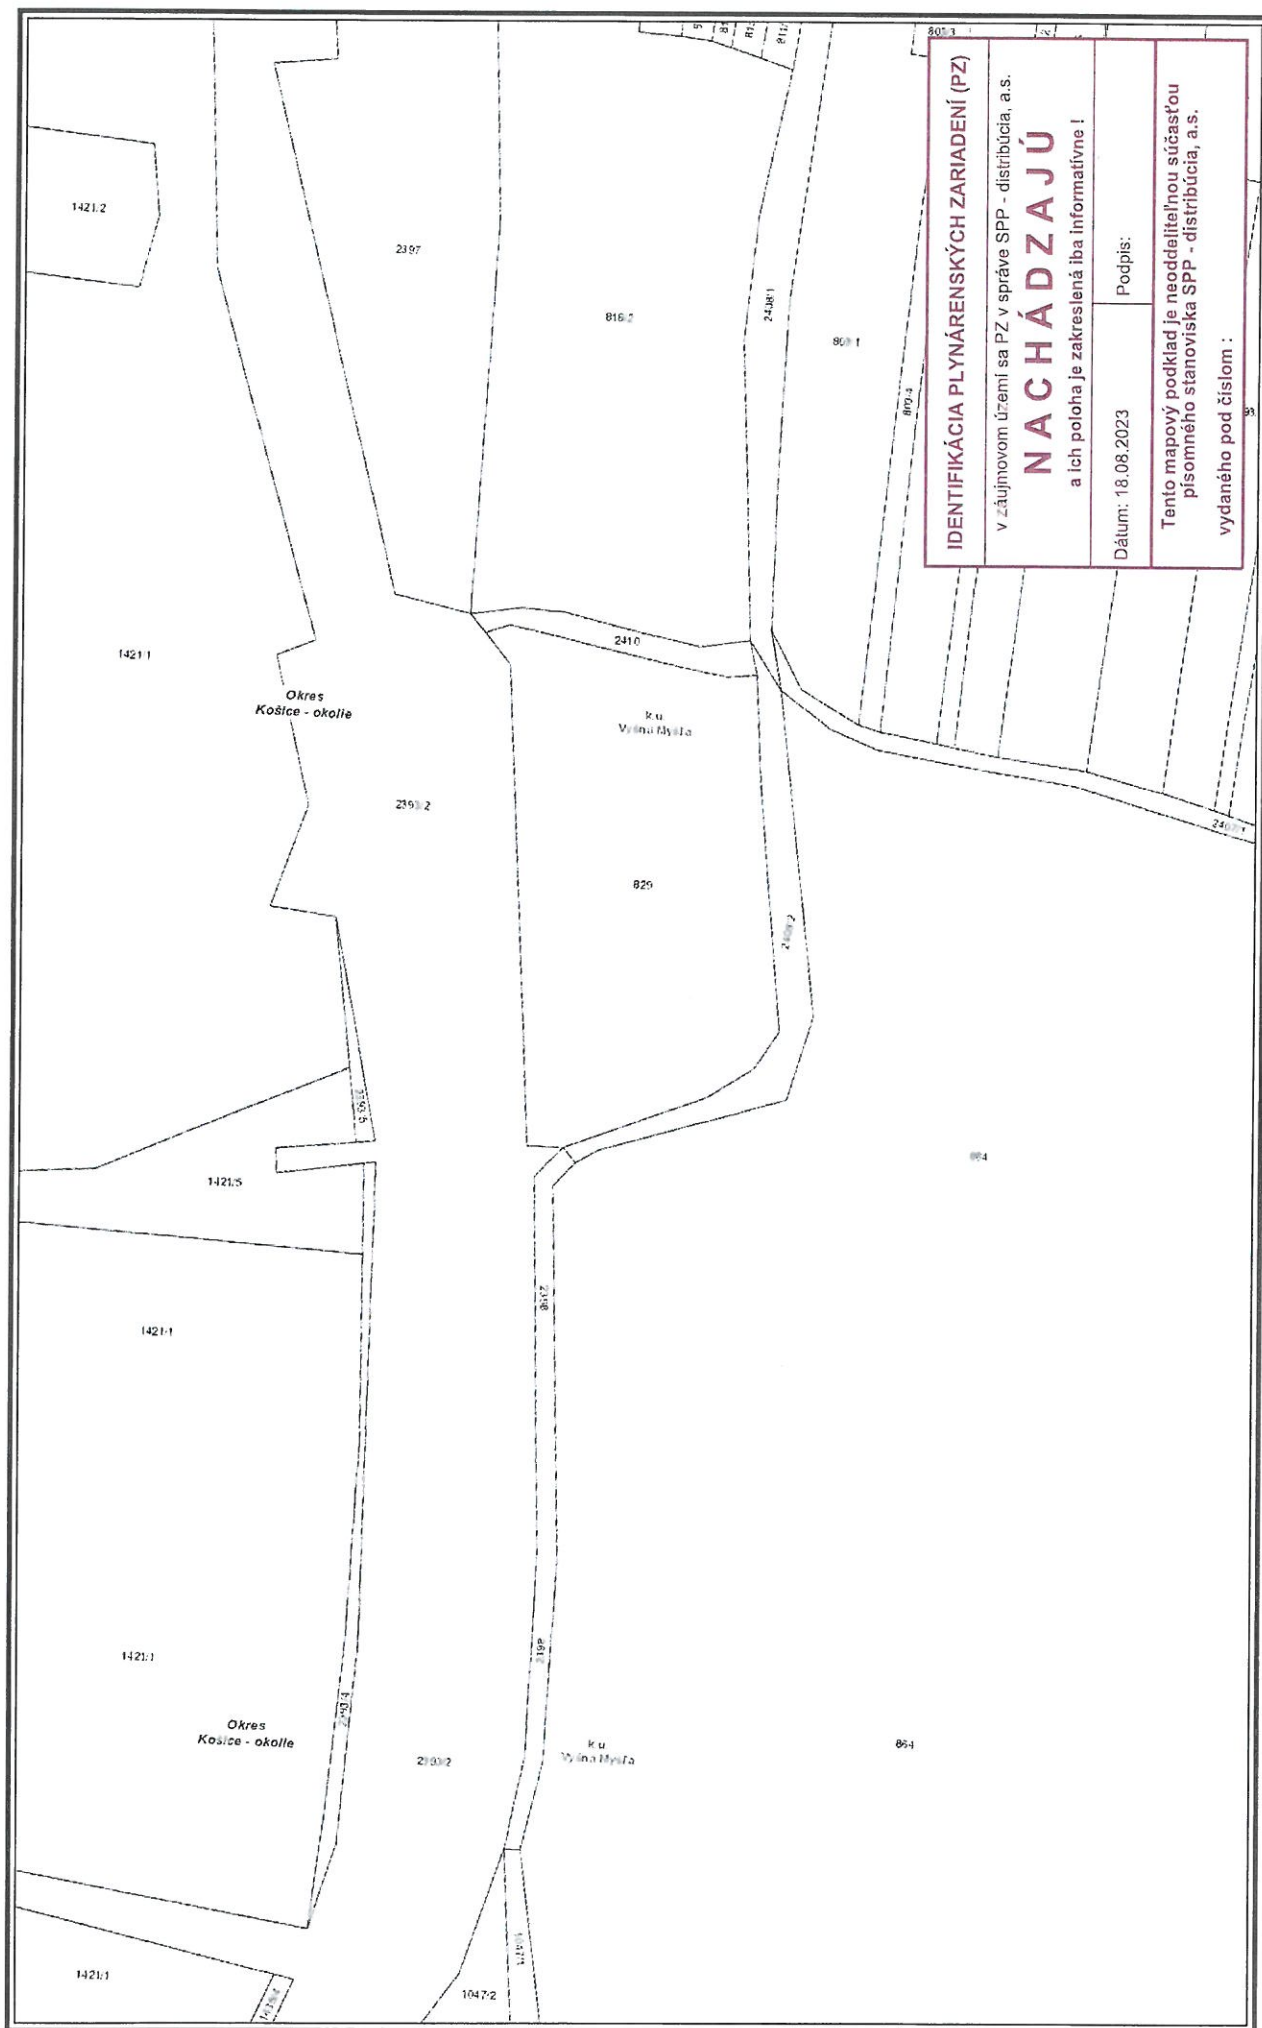



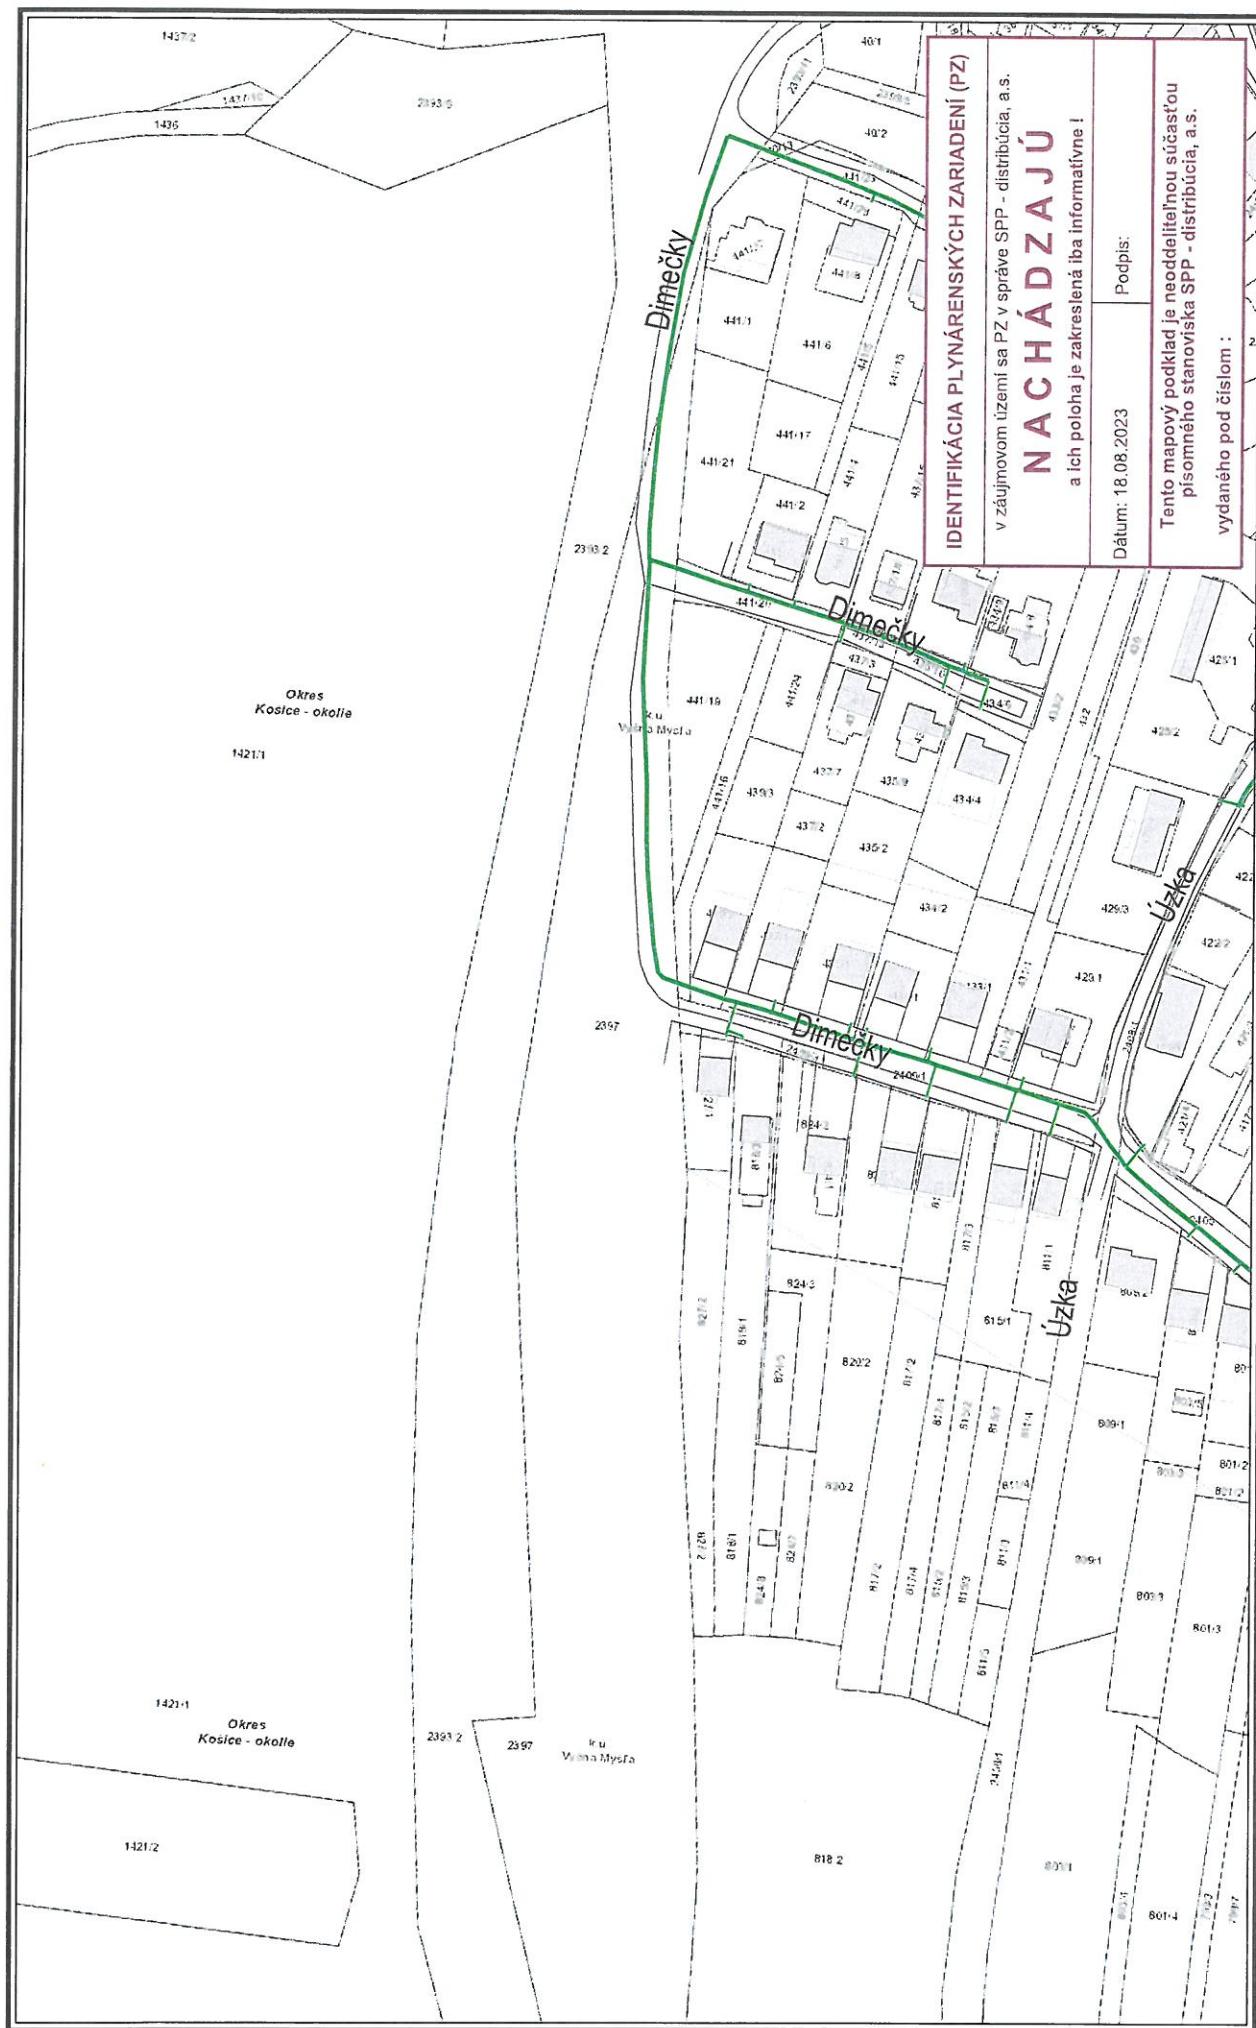

**IDENTIFIKÁCIA PLYNÁRENSKÝCH ZARIADENÍ (PZ)**

v záujmovom území sa PZ v správe SPP - distribúcia, a.s.

**NACHÁDZAJÚ**

a ich poloha je zakreslená iba informatívne !

Dátum: 18.08.2023 Podpis:

Tento mapový podklad je neoddeliteľnou súčasťou písomného stanoviska SPP - distribúcia, a.s. vydaného pod číslom :

Použitie v súlade s internými predpismi.

© SPP - distribúcia, a.s.; ÚGKK SR

M 1:2000



**VYSVETLIVKY**

- NTL plynovod
- STL2 plynovod
- STL1 plynovod
- Elektrická prípojka
- Kanalizácia
- VTL plynovod
- Zriadený plynovod



IDENTIFIKÁCIA PLYNÁRENSKÝCH ZARIADENÍ (PZ)  
v záujmovom území sa PZ v správe SPP - distribúcia, a.s.  
**NACHÁDZAJÚ**  
a ich poloha je zakreslená iba informatívne !  
Dátum: 18.08.2023  
Podpis:

Tento mapový podklad je neoddeliteľnou súčasťou  
pisomného stanoviska SPP - distribúcia, a.s.  
vydaného pod číslom :




M 1:2000

VYSVETLIVKY

- NTL plynovod
- STL2 plynovod
- STL1 plynovod
- Elektrická prípojka
- VTL plynovod
- Kábel PKO
- Zrušený plynovod



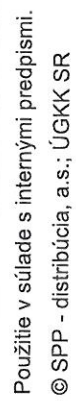


M 1:2000



**VYSVETLIVKY**

NTL plynovod  
STL 1 plynovod  
STL 2 plynovod  
VTL plynovod  
Elektrická prípojka  
Kábel PKO  
zrušený plynovod



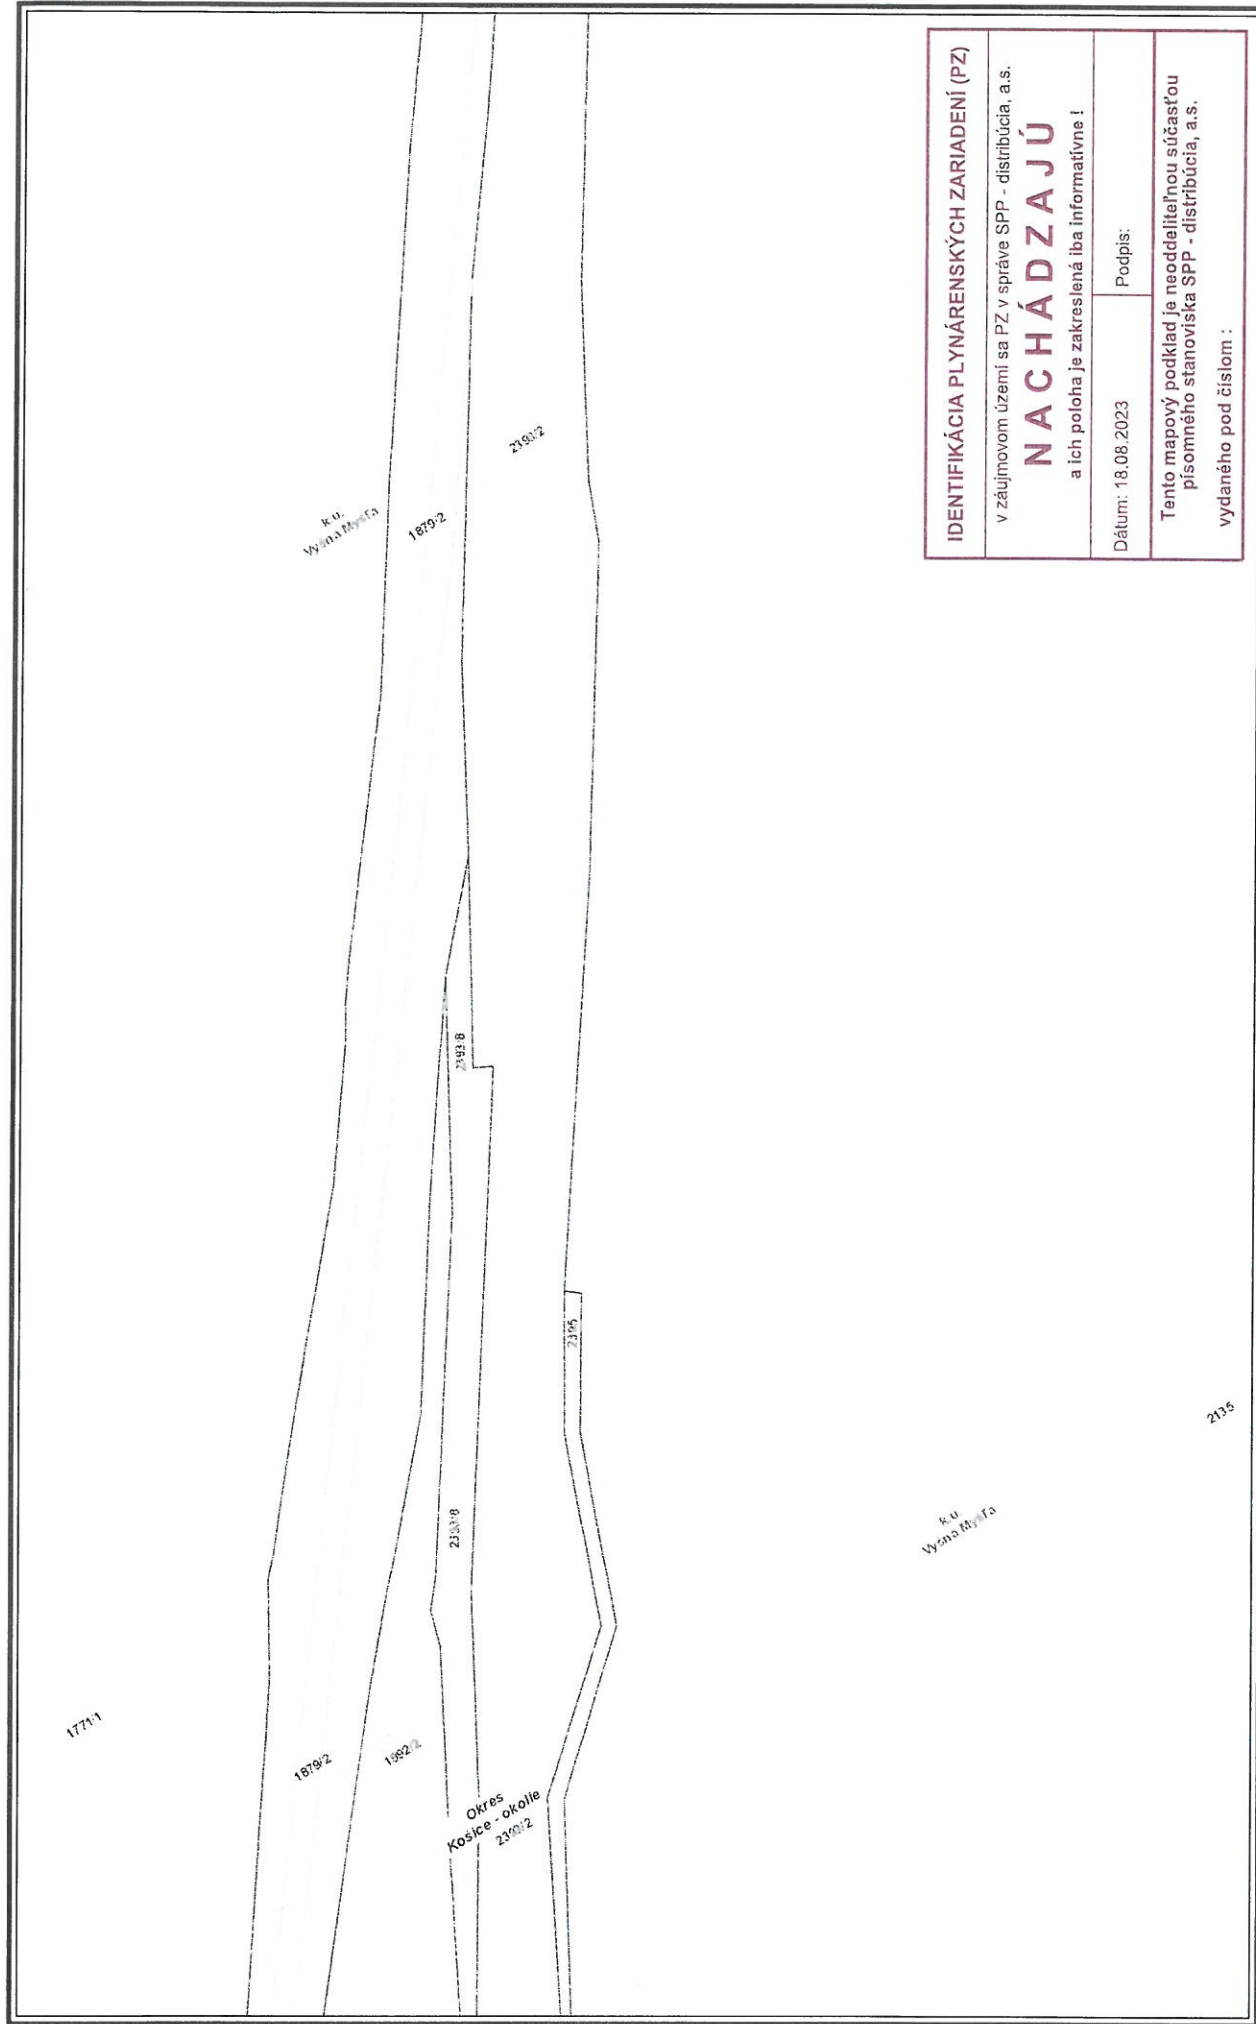

# IDENTIFIKÁCIA PLYNÁRENSKÝCH ZARIADENÍ (PZ)

v záujmovom území sa PZ v správe SPP - distribúcia, a.s.

## NACHÁDZAJÚ

a ich poloha je zakreslená iba informatívne !

Dátum: 18.08.2023 Podpis:

Tento mapový podklad je neoddeliteľnou súčasťou písomného stanoviska SPP - distribúcia, a.s.

vydaného pod číslom :

Použitie v súlade s internými predpismi.


© SPP - distribúcia, a.s.; ÚGKK SR

M 1:2000



### VYSVETLIVKY


- NTL plynovod
- ST1 plynovod
- ST2 plynovod
- VTL plynovod
- zelený plynovod
- Elektrická prípojka
- Kábel PKO

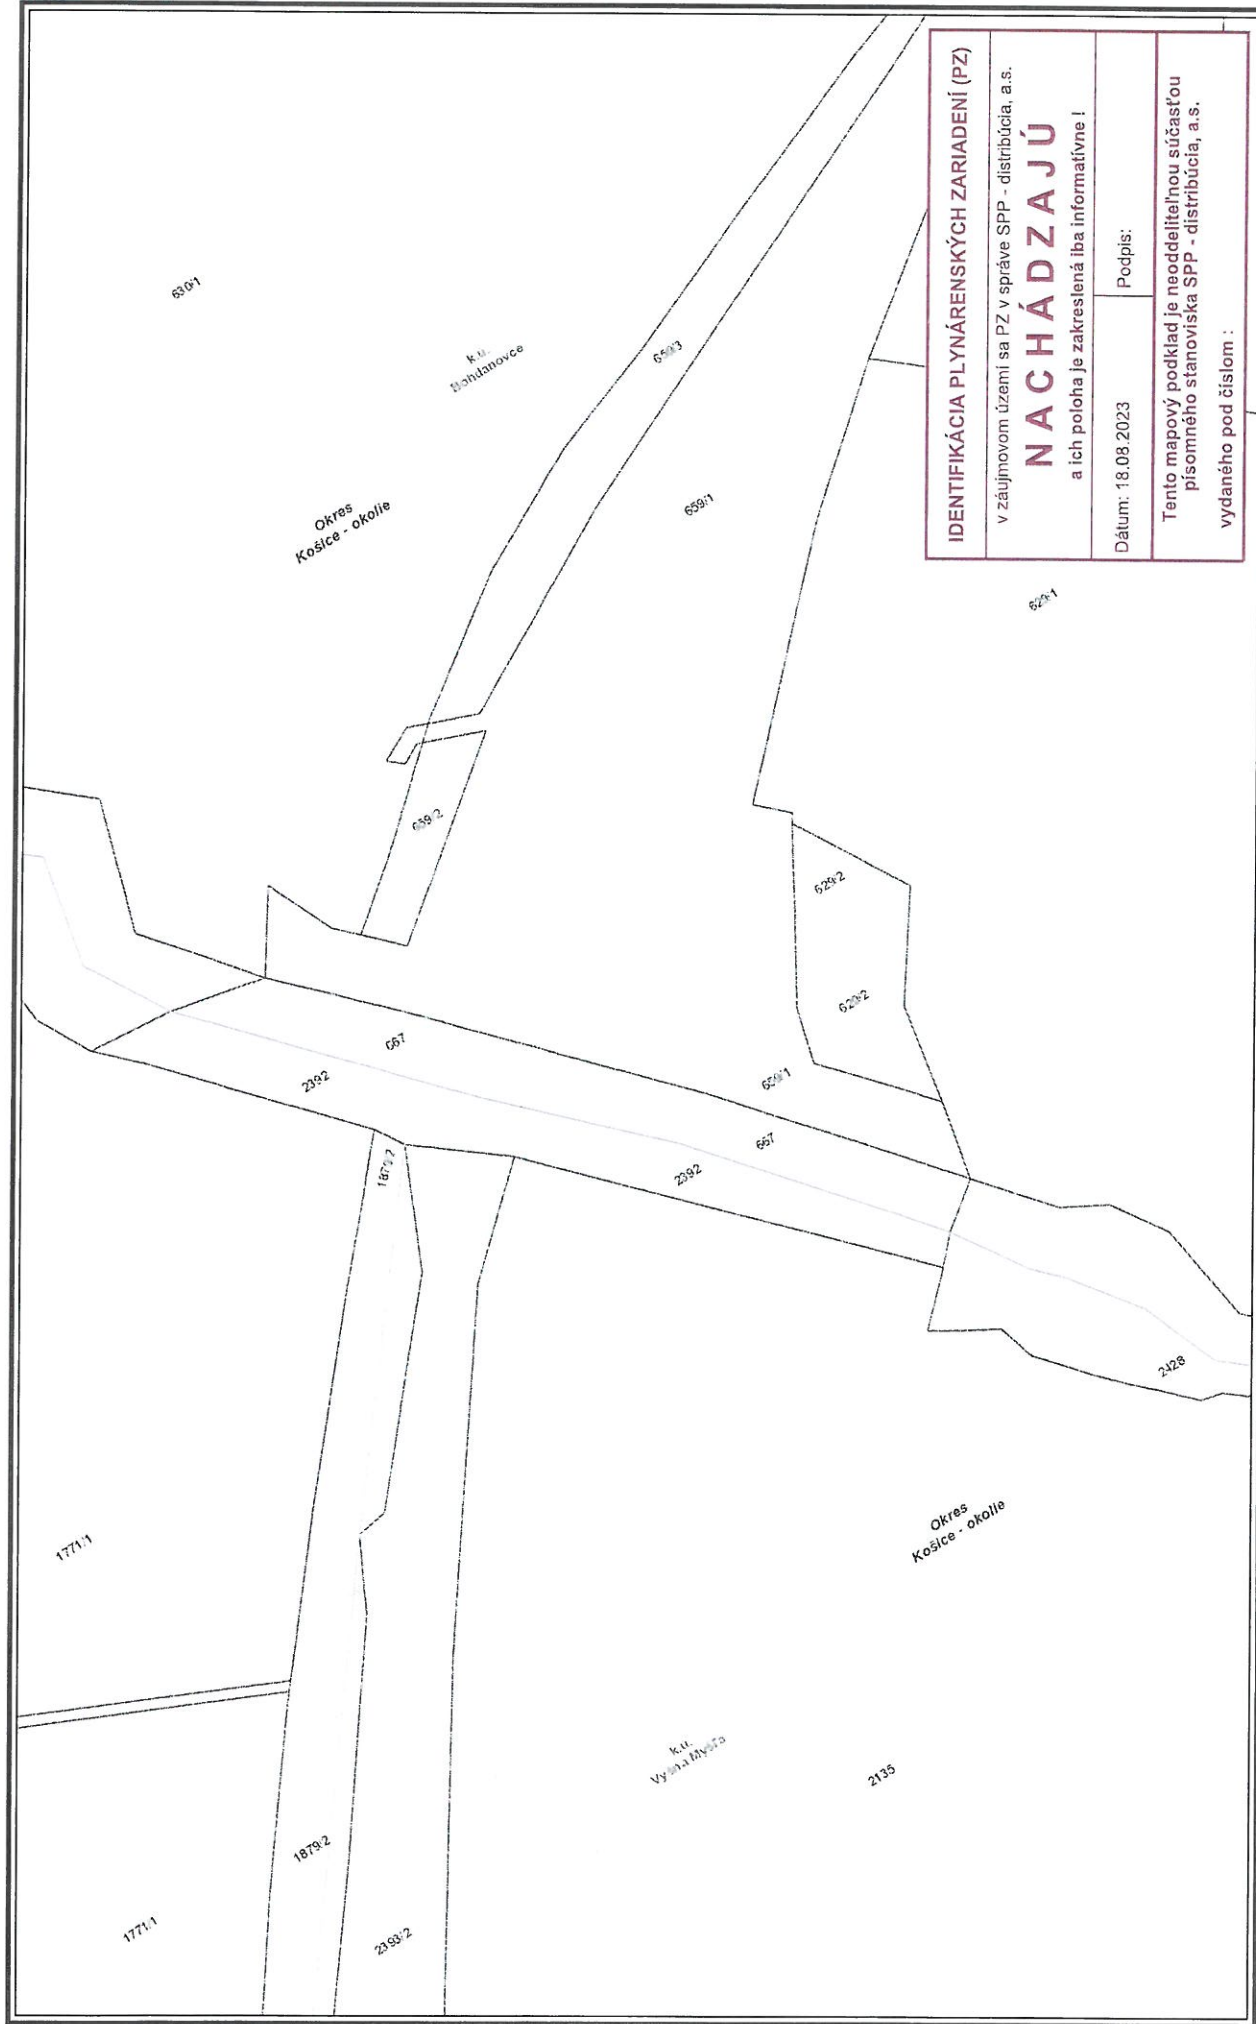

IDENTIFIKÁCIA PLYNÁRENSKÝCH ZARIADENÍ (PZ)	
v záujmovom území sa PZ v správe SPP - distribúcia, a.s.	
<b>NACHÁDZAJÚ</b>	
a ich poloha je zakreslená iba informatívne !	
Dátum: 18.08.2023	Podpis:
Tento mapový podklad je neoddeliteľnou súčasťou písomného stanoviska SPP - distribúcia, a.s.	
vydaného pod číslom :	



- NTL plynovod
- STL plynovod
- STL2 plynovod
- VTL plynovod
- Zúčastnený plynovod
- Elektrická prípojka
- Kábel PKO

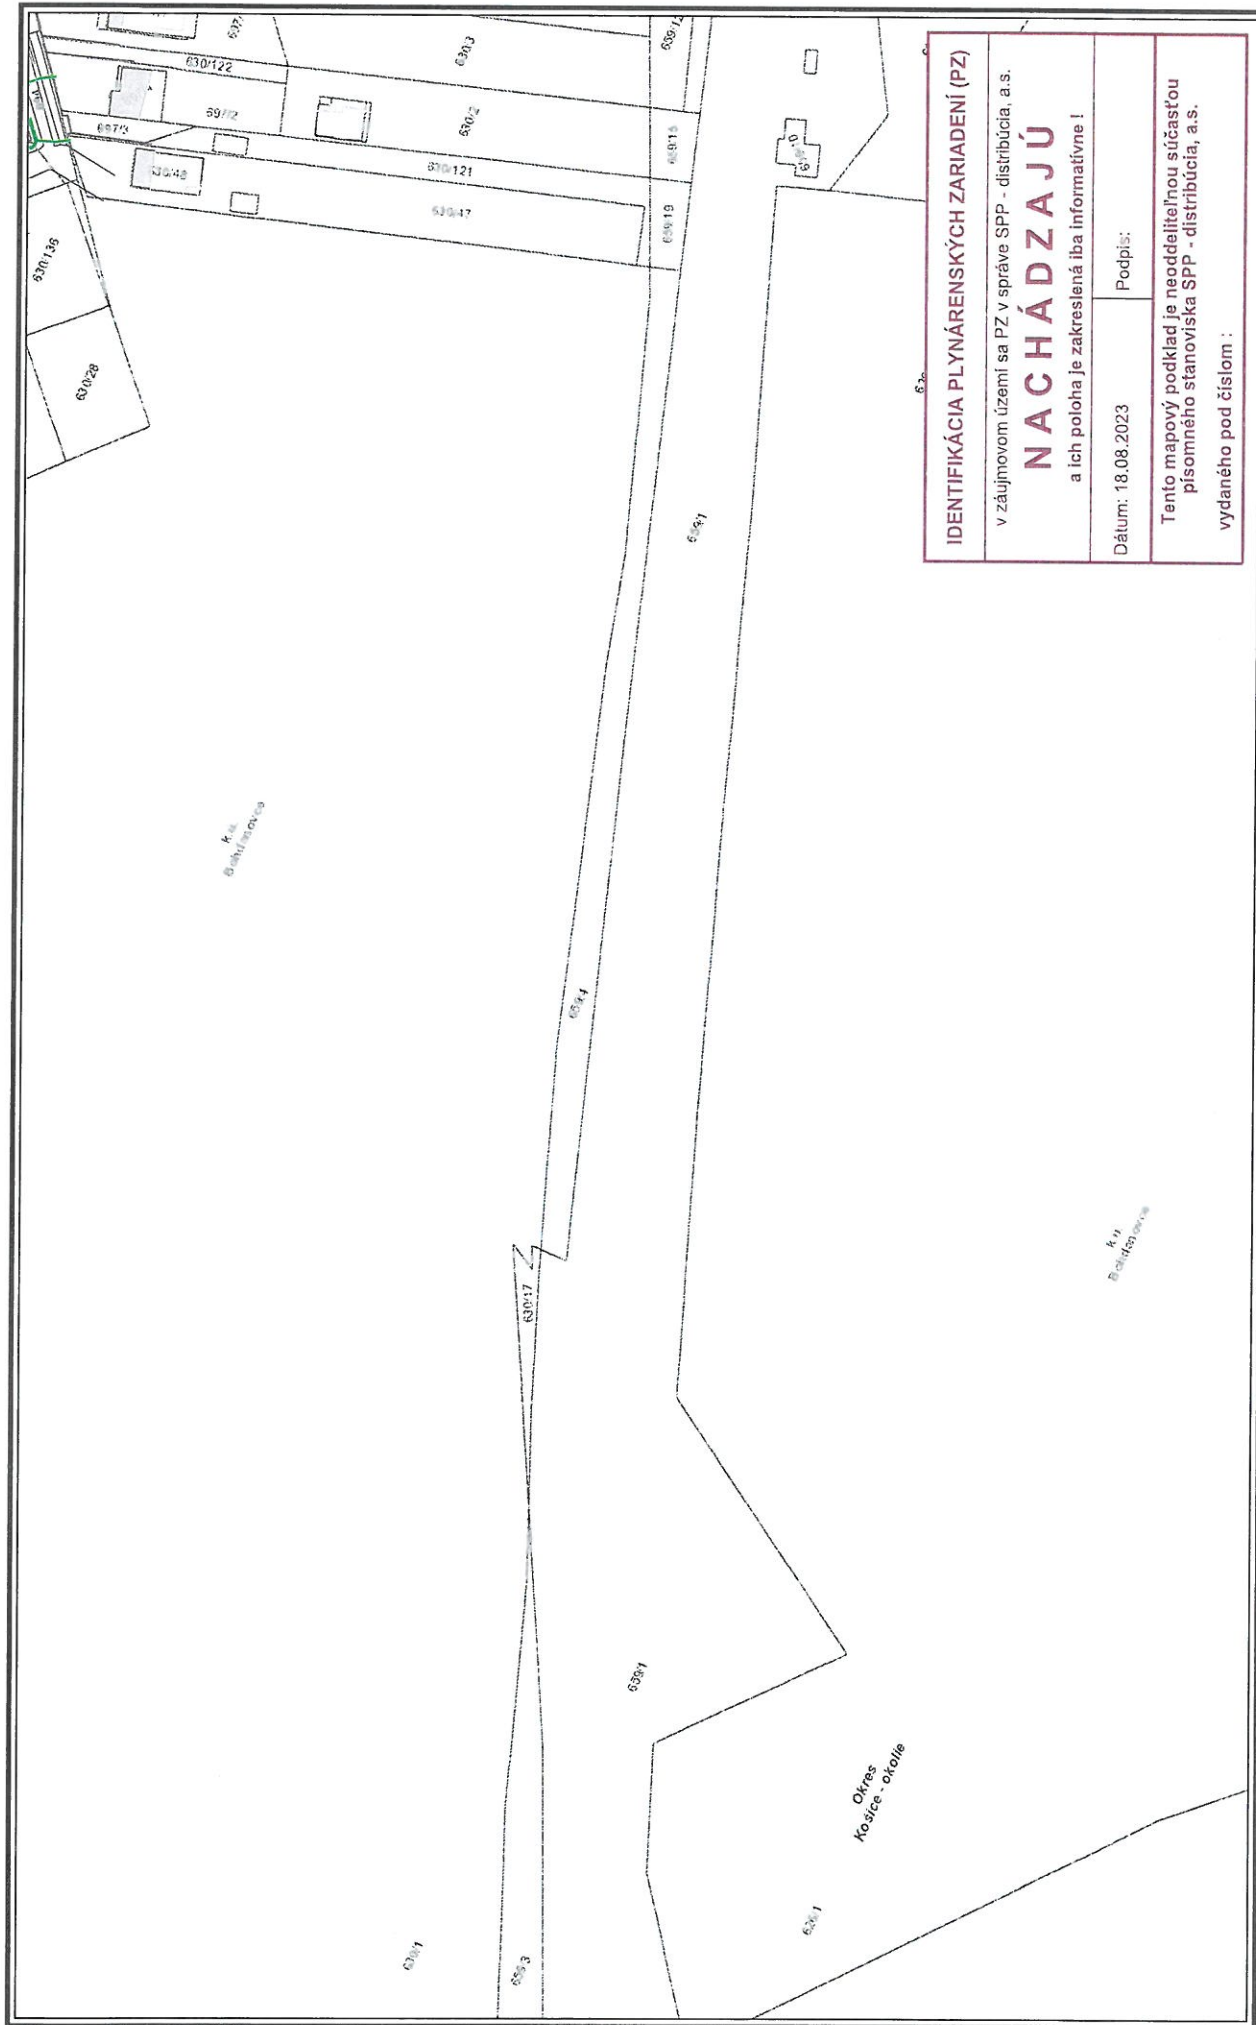

# IDENTIFIKÁCIA PLYNÁRENSKÝCH ZARIADENÍ (PZ)

v záujmovom území sa PZ v správe SPP - distribúcia, a.s.

## NACHÁDZAJÚ

a ich poloha je zakreslená iba informatívne !

Dátum: 18.08.2023

Podpis:

Tento mapový podklad je neoddeliteľnou súčasťou písomného stanoviska SPP - distribúcia, a.s.

vydaného pod číslom :




### VYSVETLIVKY

- NTL plynovod
- STL2 plynovod
- YTL plynovod
- STL1 plynovod
- zmeny plynovod
- Elektrická prípojka
- Kábel PKO





NTL plynovod  
STL1 plynovod  
STL2 plynovod  
VTL plynovod  
zrušený plynovod  
Elektrická prípojka  
Kúpalisko PKO

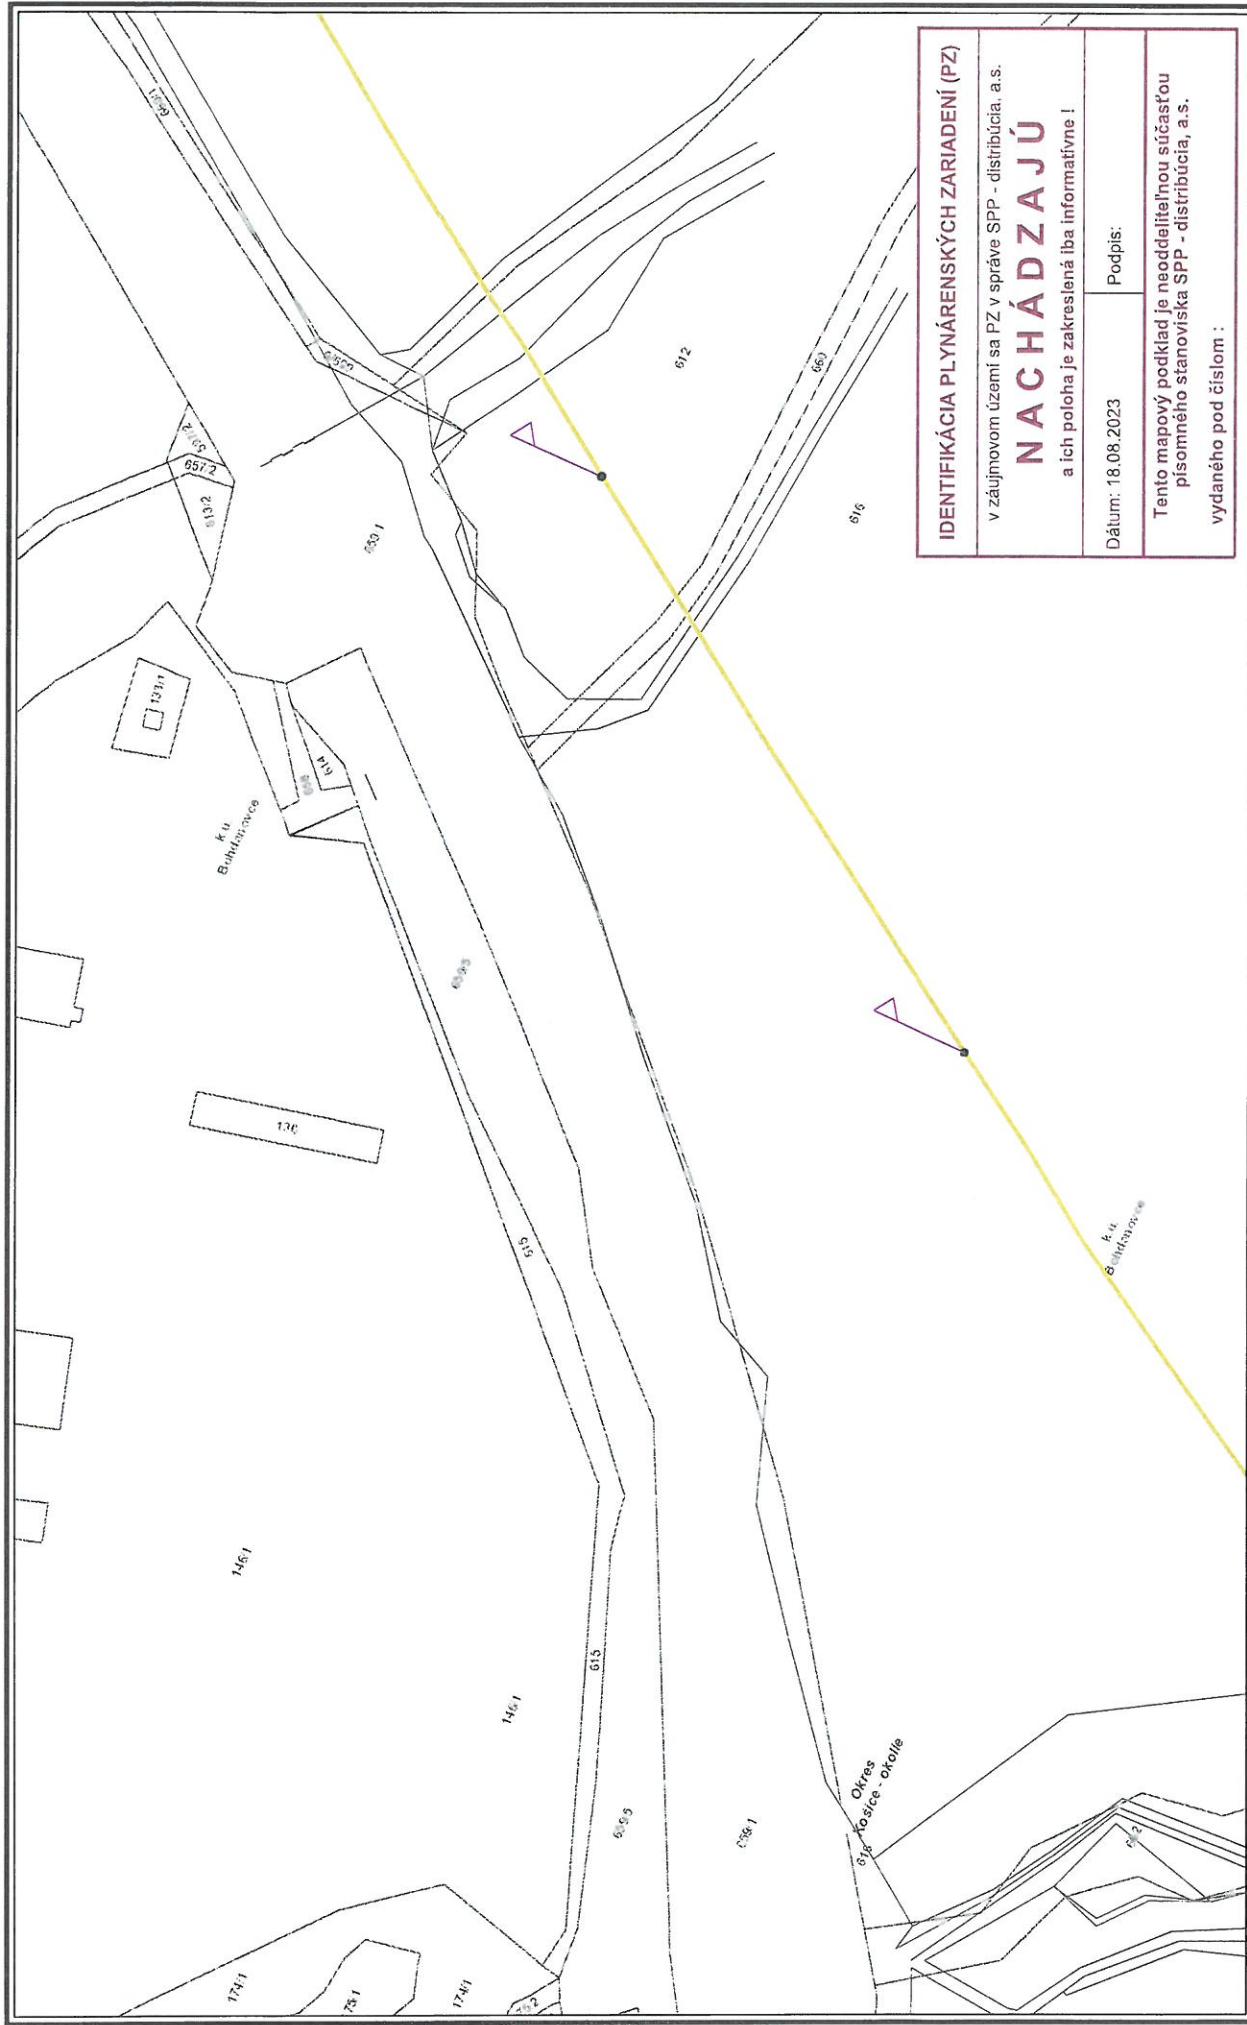

# IDENTIFIKÁCIA PLYNÁRENSKÝCH ZARIADENÍ (PZ)

v záujmovom území sa PZ v správe SPP - distribúcia, a.s.

## NACHÁDZAJÚ

a ich poloha je zakreslená iba informatívne !

Dátum: 18.08.2023 Podpis:

Tento mapový podklad je neoddeliteľnou súčasťou  
pisomného stanoviska SPP - distribúcia, a.s.


vydaného pod číslom :

M 1:2000



### VYSVETLIVKY

- NTL plynovod
- S1L2 plynovod
- VTL plynovod
- zrušený plynovod
- Elektrická prípojka
- Kábel PKO

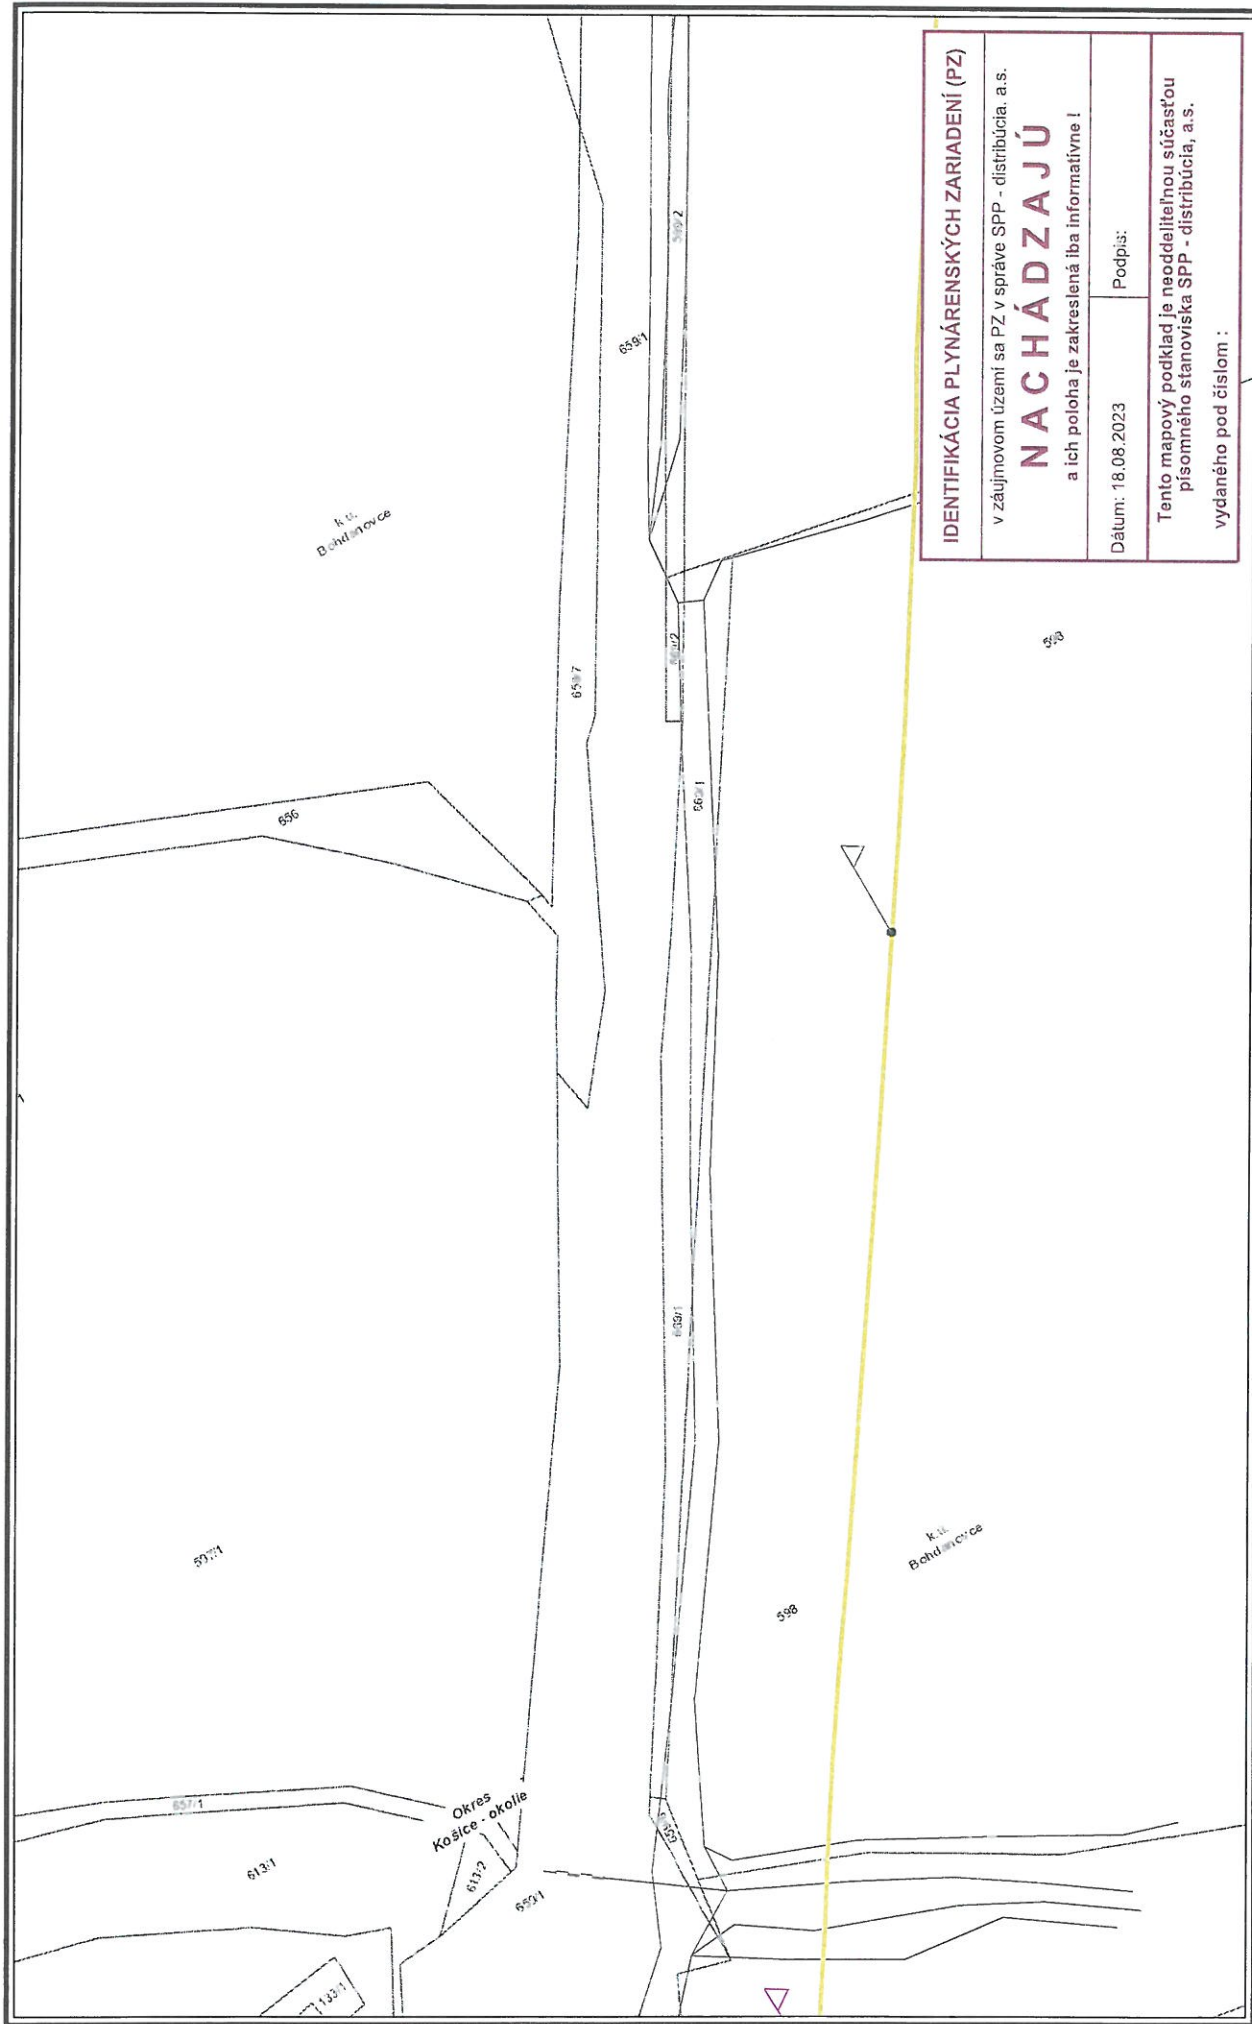

# IDENTIFIKÁCIA PLYNÁRENSKÝCH ZARIADENÍ (PZ)

v záujmovom území sa PZ v správe SPP - distribúcia, a.s.

## NACHÁDZAJÚ

a ich poloha je zakreslená iba informatívne !

Dátum: 18.08.2023 Podpis:

Tento mapový podklad je neoddeliteľnou súčasťou písomného stanoviska SPP - distribúcia, a.s.


vydaného pod číslom :



### VYSVETLIVKY

- NTL plynovod
- STL2 plynovod
- VTL plynovod
- zariadený plynovod
- Elektrická prípojka
- Kúpalisko



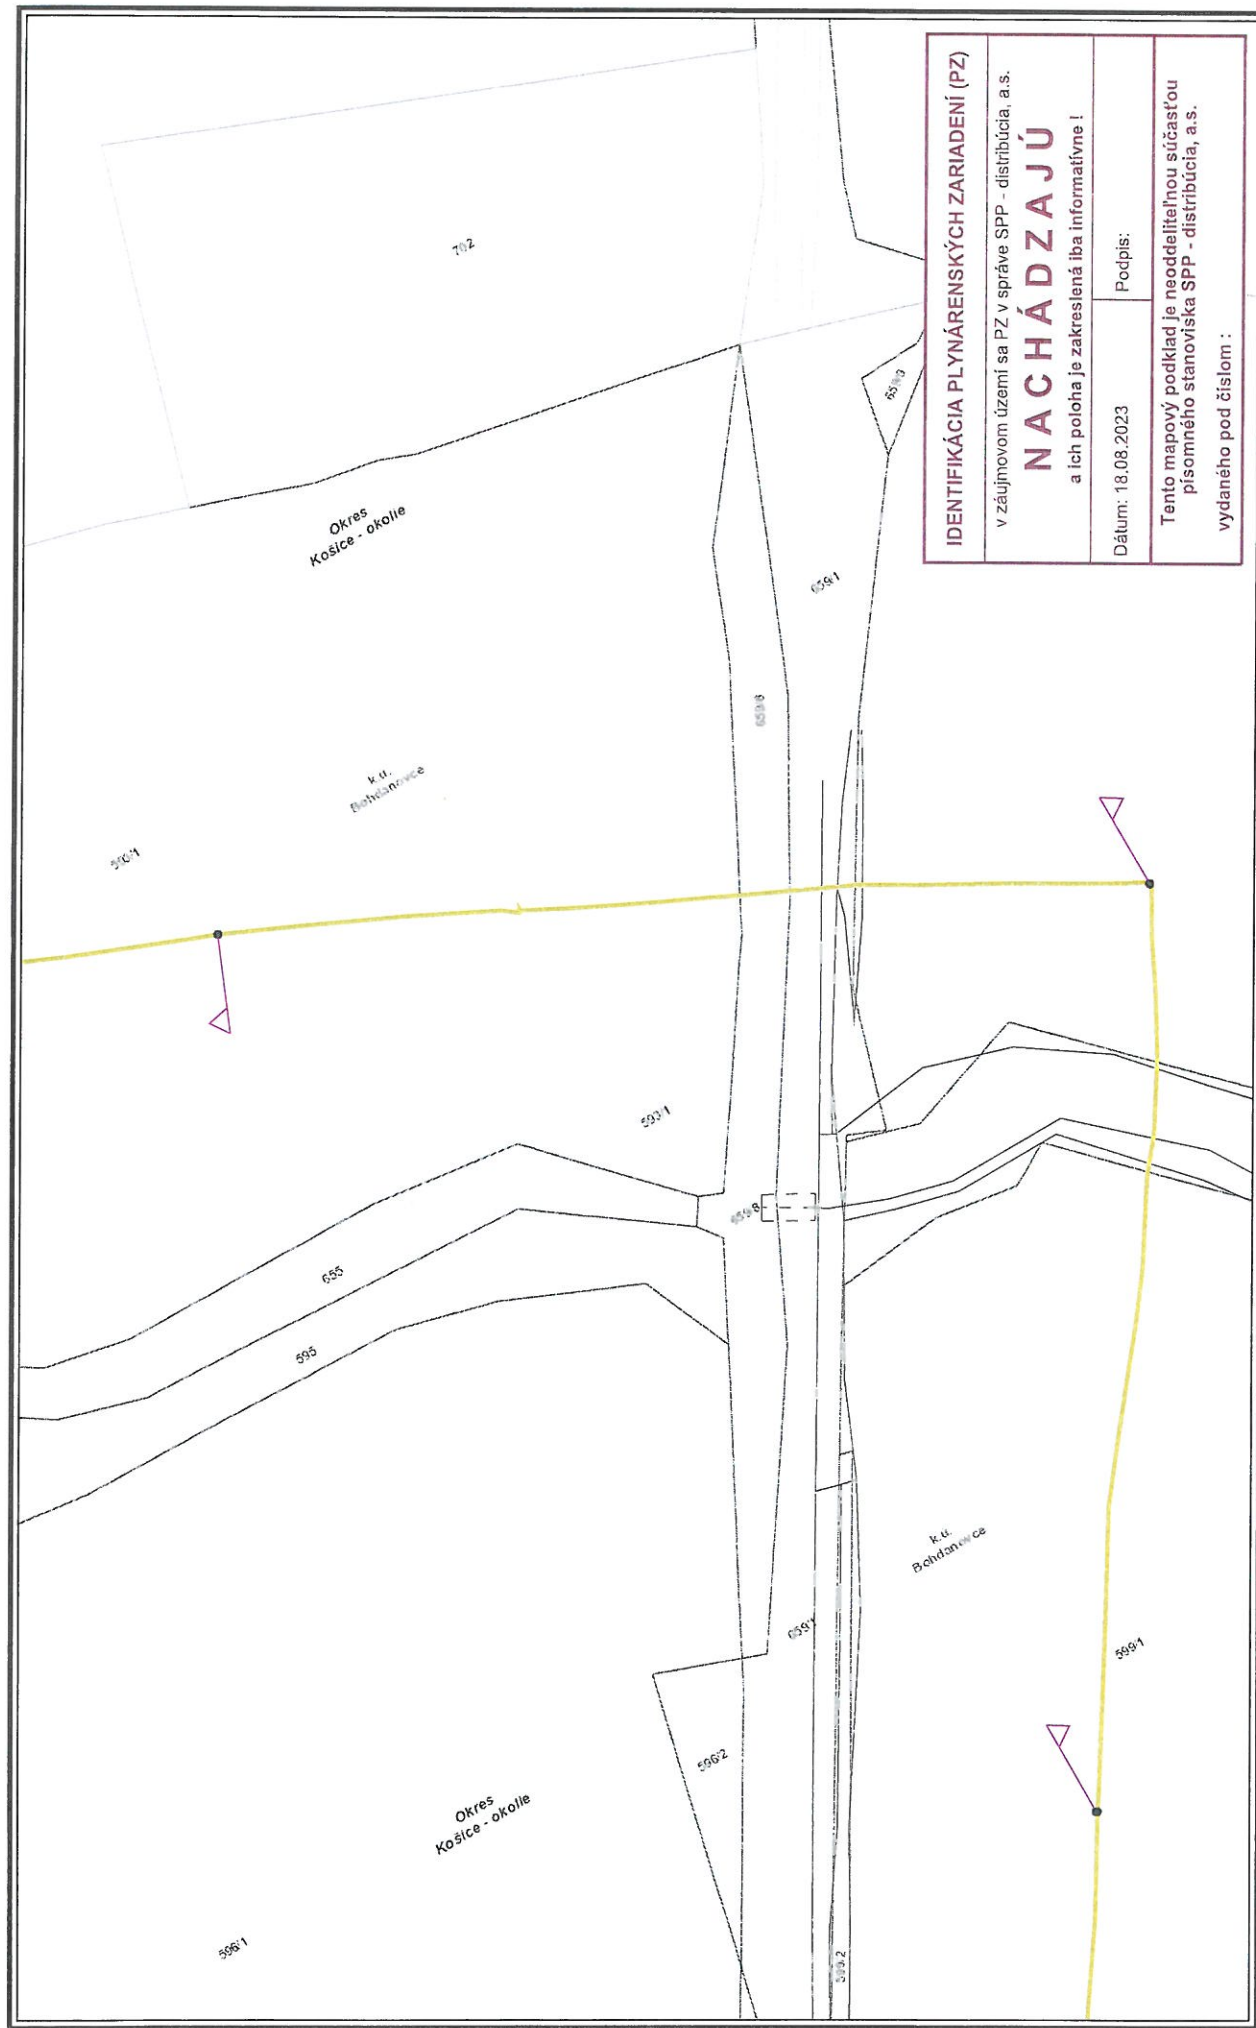

# IDENTIFIKÁCIA PLYNÁRENSKÝCH ZARIADENÍ (PZ)

v záujmovom území sa PZ v správe SPP - distribúcia, a.s.

## NACHÁDZAJÚ

a ich poloha je zakreslená iba informatívne !

Dátum: 18.08.2023 Podpis:

Tento mapový podklad je neoddeliteľnou súčasťou písomného stanoviska SPP - distribúcia, a.s.

výdaného pod číslom :

Použitie v súlade s internými predpismi.


© SPP - distribúcia, a.s.; ÚGKK SR

M 1:2000



### VYSVETLIVKY

- NTL plynovod
- STL2 plynovod
- VTL plynovod
- známy plynovod
- Elektrická prípojka
- Kábel MKO

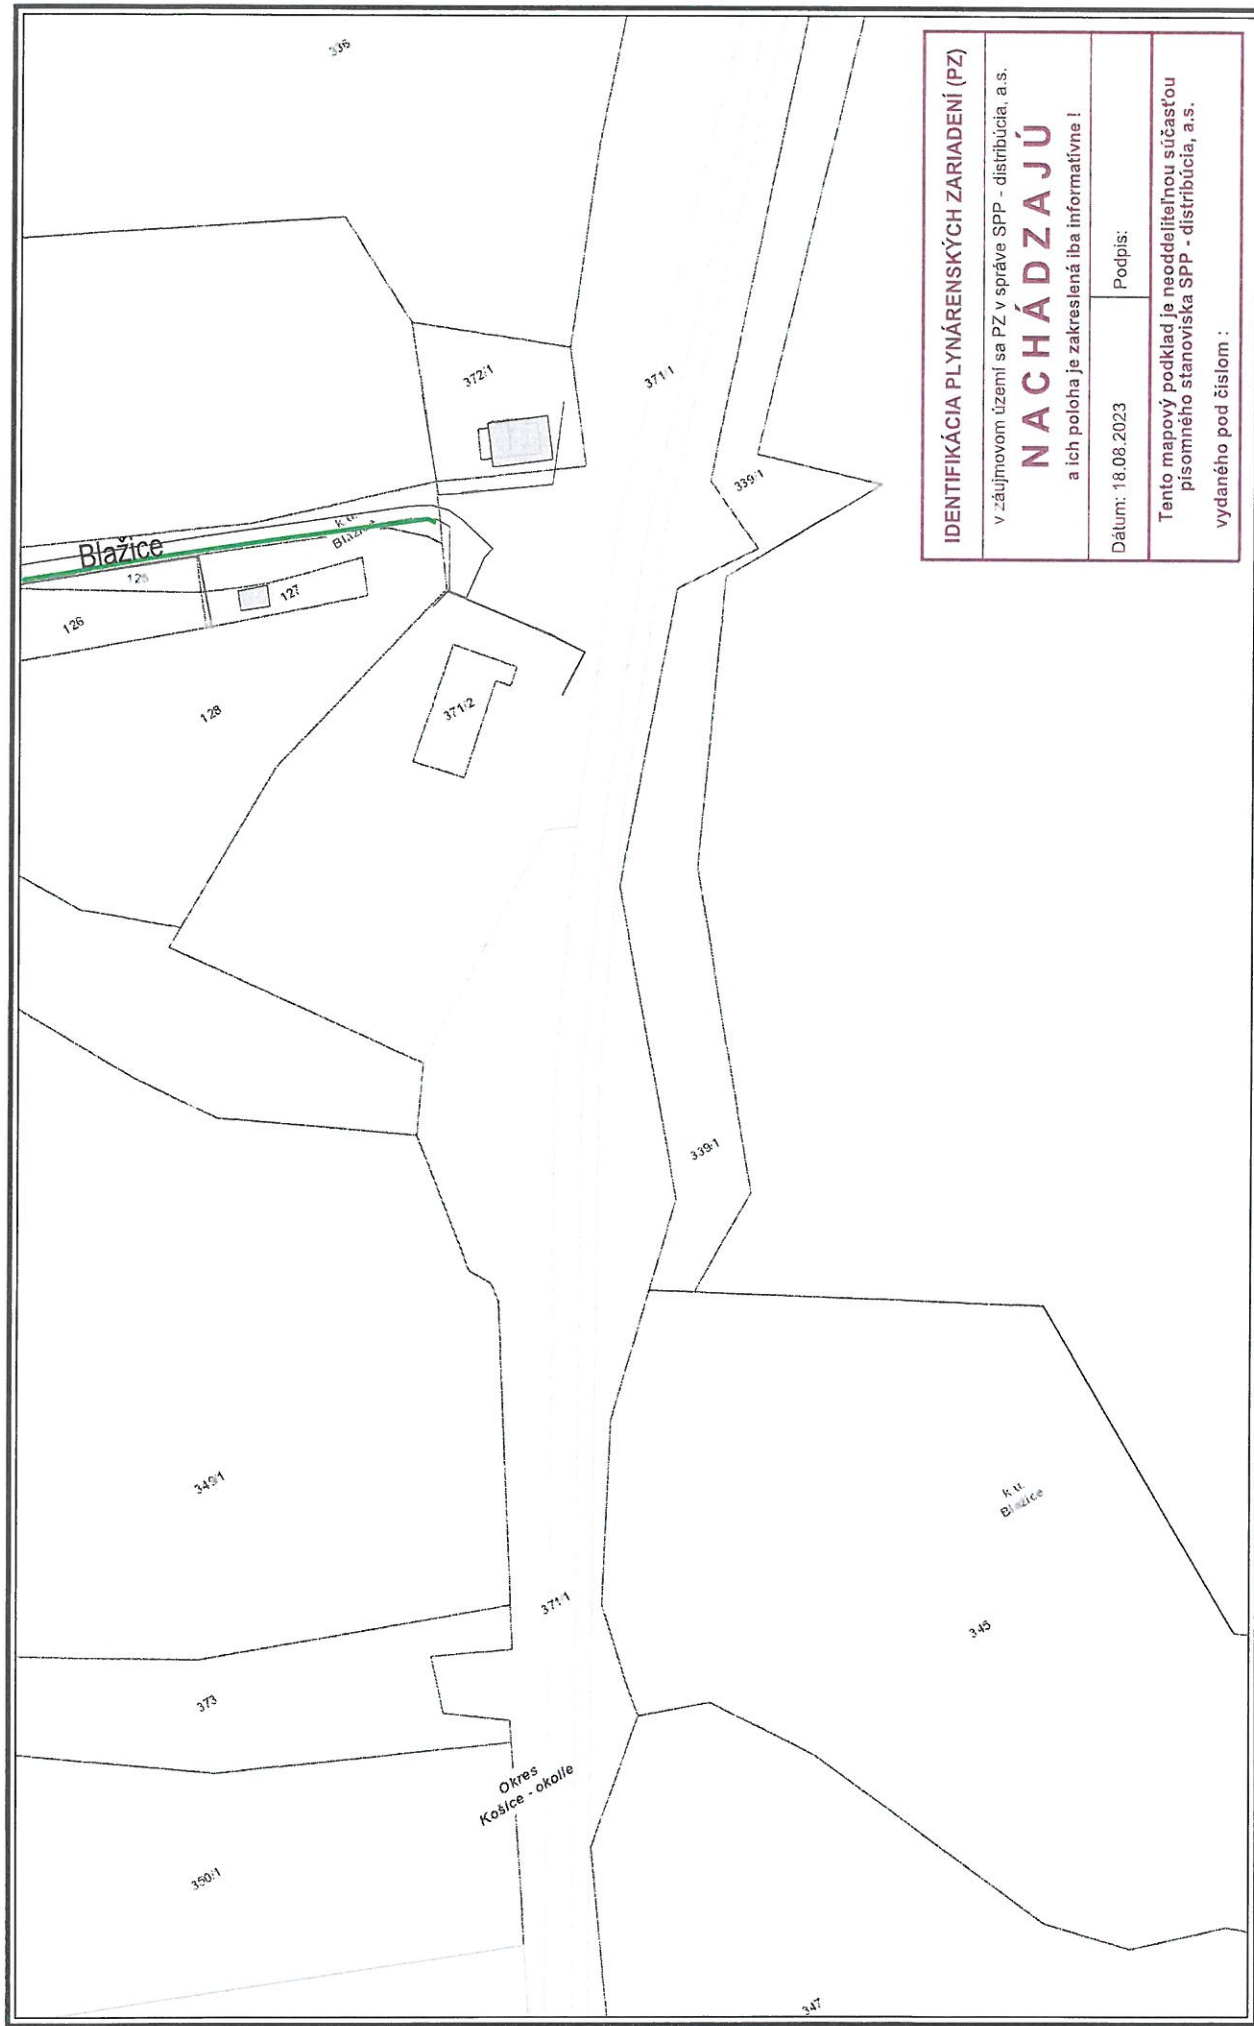

**IDENTIFIKÁCIA PLYNÁRENSKÝCH ZARIADENÍ (PZ)**

v záujmovom území sa PZ v správe SPP - distribúcia, a.s.

**NACHÁDZAJÚ**

a ich poloha je zakreslená iba informatívne !

Dátum: 18.08.2023

Podpis:

Tento mapový podklad je neoddeliteľnou súčasťou písomného stanoviska SPP - distribúcia, a.s.

vydaného pod číslom :

Použitie v súlade s internými predpismi.

© SPP - distribúcia, a.s.; ÚGKK SR

M 1:2000



**VYSVETLIVKY**

- NTL plynovod
- STL2 plynovod
- STL1 plynovod
- Elektrická prípojka
- Kábel PKG
- zrušený plynovod

