



ZVODNÉ POTRUBIE
KM 80,510

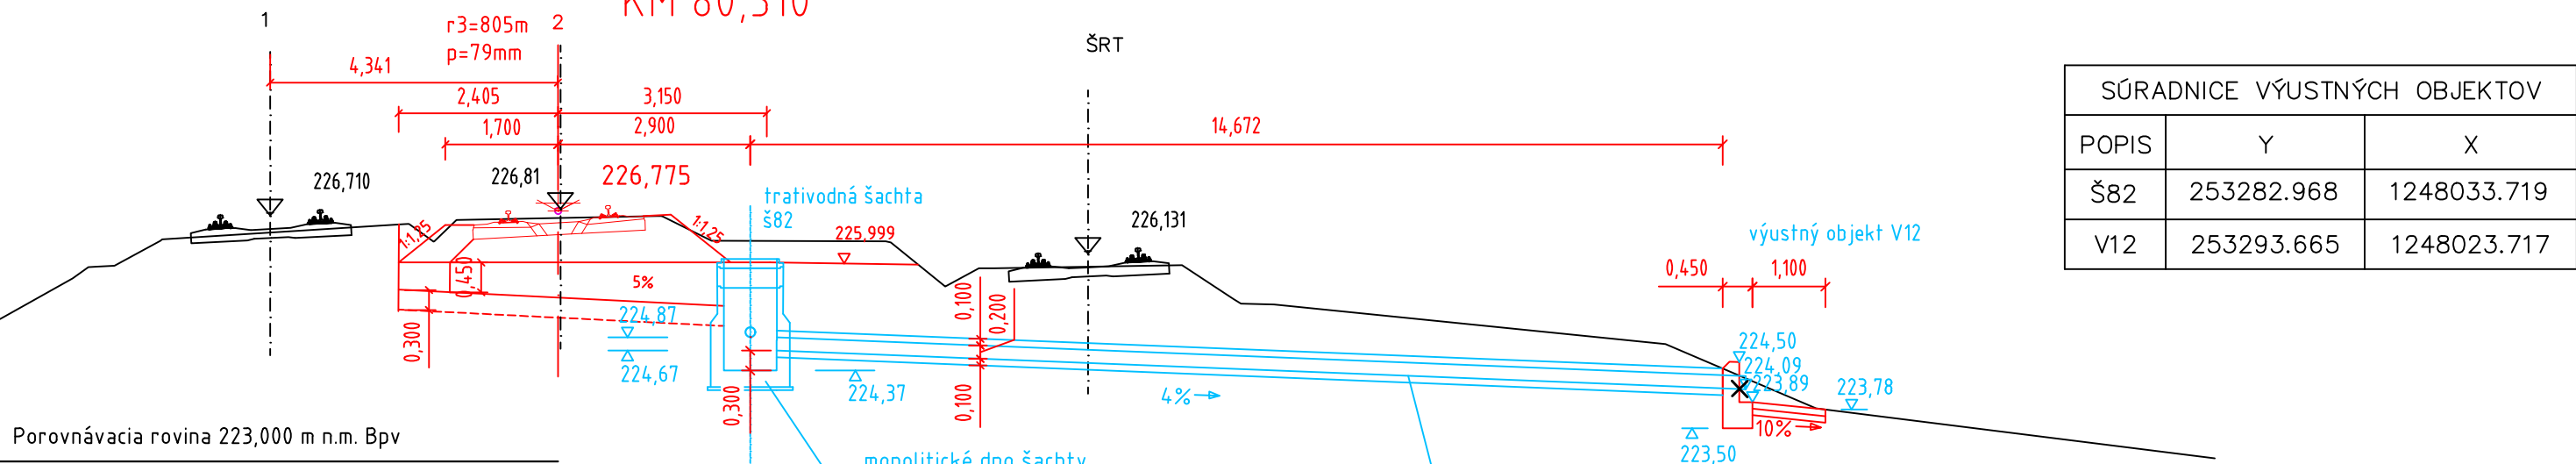

SÚRADNICE VÝUSTNÝCH OBJEKTOV		
POPIS	Y	X
Š82	253282.968	1248033.719
V12	253293.665	1248023.717

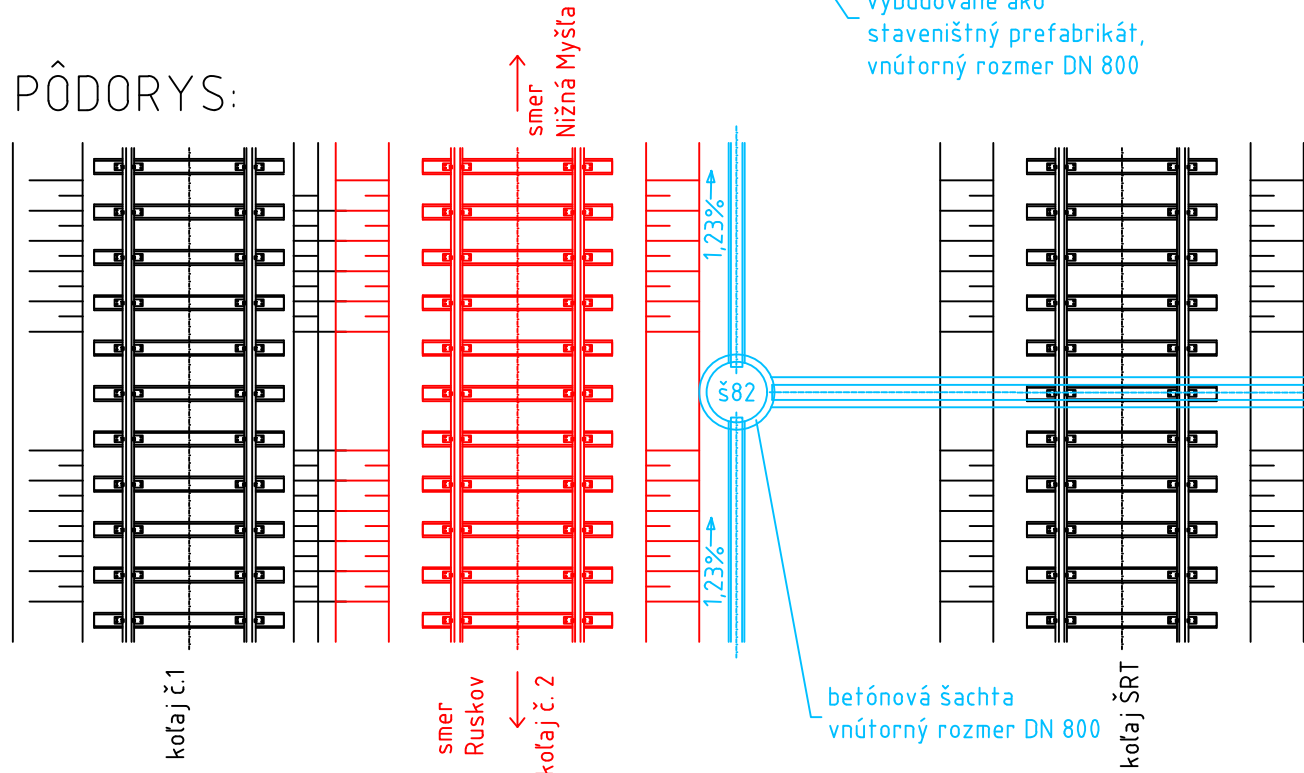

Kanalizačná rúra DN200,
obetónovaná hr. 0,10m
zriadená výkopom

Súradnicový systém: S-JTSK
Výškový systém: Balt po vyrovnaní

Zodpovedný projektant stavby:	Ing. Eva Gregová			
Zodpovedný projektant časti:	Ing. Eva Gregová		Žriedlová č. 1, 040 01 KOŠICE	
Navrhol, vypracoval:	Ing. Eva Gregová		Riaditeľ: Ing. Ján Tóth	
Kontroloval:	Ing. Ján Tóth			
Miesto stavby:	Nižná Myšľa, Vyšná Myšľa, Bohdanovce, Blažice, Ruskov	Okres:	Košice-okolie	
Investor - stavebník:	Železnice Slovenskej republiky			
Stavba:	Klemensova 8 813 61 Bratislava			
Nižná Myšľa - Ruskov, komplexná rekonštrukcia k.č.2, dĺžka 6,596 km, so sanáciou železničného spodku, KR mostov a priepustov a nástupíšť Bohdanovce, Vyšná Myšľa				
SO/PS:	SO 01 Železničný spodok SO 02 Železničný zvršok			
Názov prílohy:	Odvodňovacie zariadenia - vyústenie km 80,510			
				
			Príloha: 8.12	