



ZVODNÉ POTRUBIE
KM 77,660

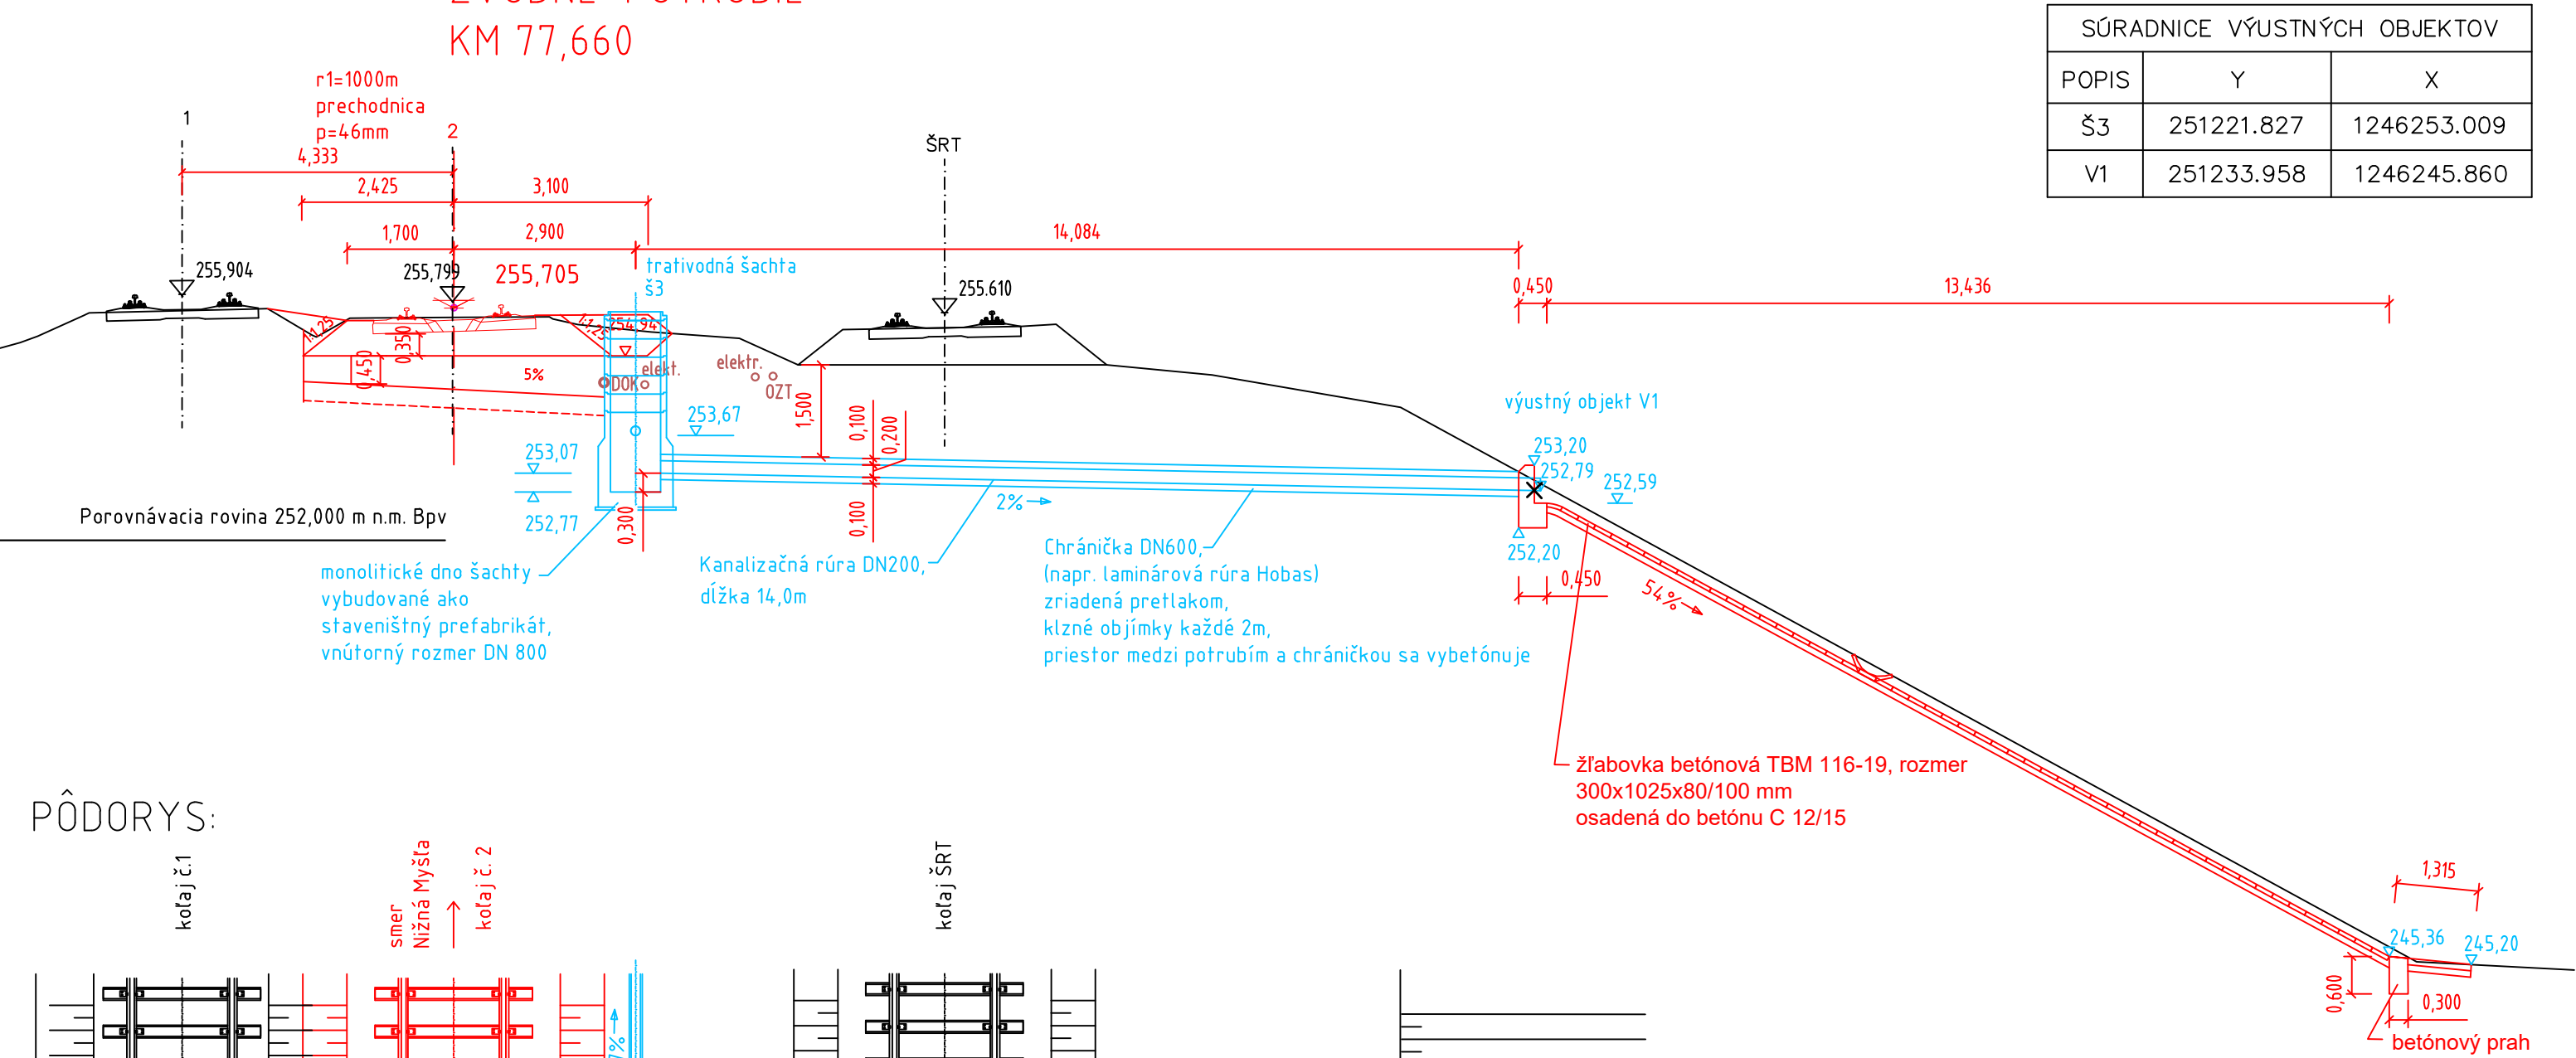

SÚRADNICE VÝUSTNÝCH OBJEKTŮV		
POPIS	Y	X
Š3	251221.827	1246253.009
V1	251233.958	1246245.860

PÔDORYS:

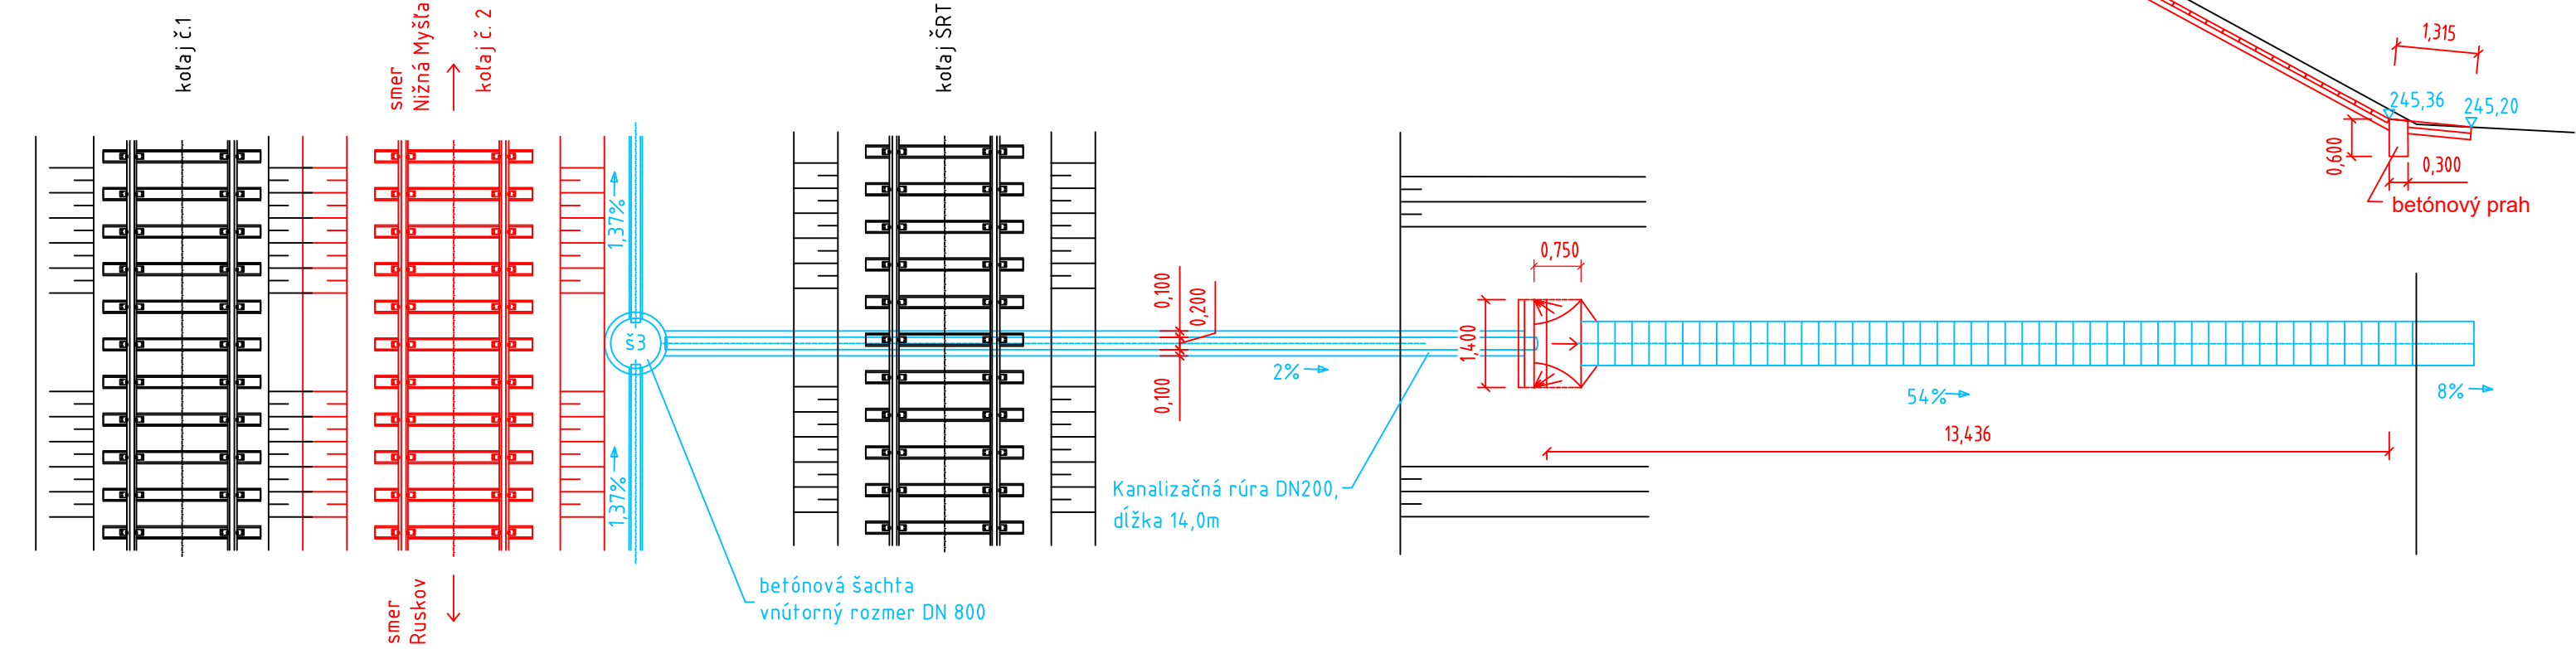

Súradnicový systém: S-JTSK
Výškový systém: Balt po vyrovnaní

Zodpovedný projektant stavby:		Ing. Eva Gregová		
Zodpovedný projektant časti:		Ing. Eva Gregová		
Navrhol, vypracoval:		Ing. Eva Gregová		
Kontroloval:		Ing. Ján Tóth		
Miesto stavby:	Nižná Myšľa, Vyšná Myšľa, Bohdanovce, Blažice, Ruskov	Okres:	Košice-okolie	Žriedlová č. 1, 040 01 KOŠICE
Investor - stavebník:	Železnice Slovenskej republiky			Riaditeľ:
Stavba:	Klemensova 8 813 61 Bratislava			Ing. Ján Tóth
Nižná Myšľa - Ruskov, komplexná rekonštrukcia k.č.2, dĺžka 6,596 km, so sanáciou železničného spodku, KR mostov a priepustov a nástupíšť Bohdanovce, Vyšná Myšľa				
so/PS:	SO 01 Železničný spodok SO 02 Železničný zvršok			Zákazkové číslo:
Názov prílohy:	Odvodňovacie zariadenia - vyústenie km 77,660			1917
				Dátum:
				09/2021
				Štupeň - účel:
				DSPRS
				Počet A4
				3xA4
				Časť:
				Mierka:
				1:100
				Súprava:
				Príloha:
				8.1