



# ZVODNÉ POTRUBIE KM 78,569

SÚRADNICE VÝUSTNÝCH OBJEKTOV		
POPIS	Y	X
Š22	251687.243	1247032.476
V5	251700.532	1247024.655

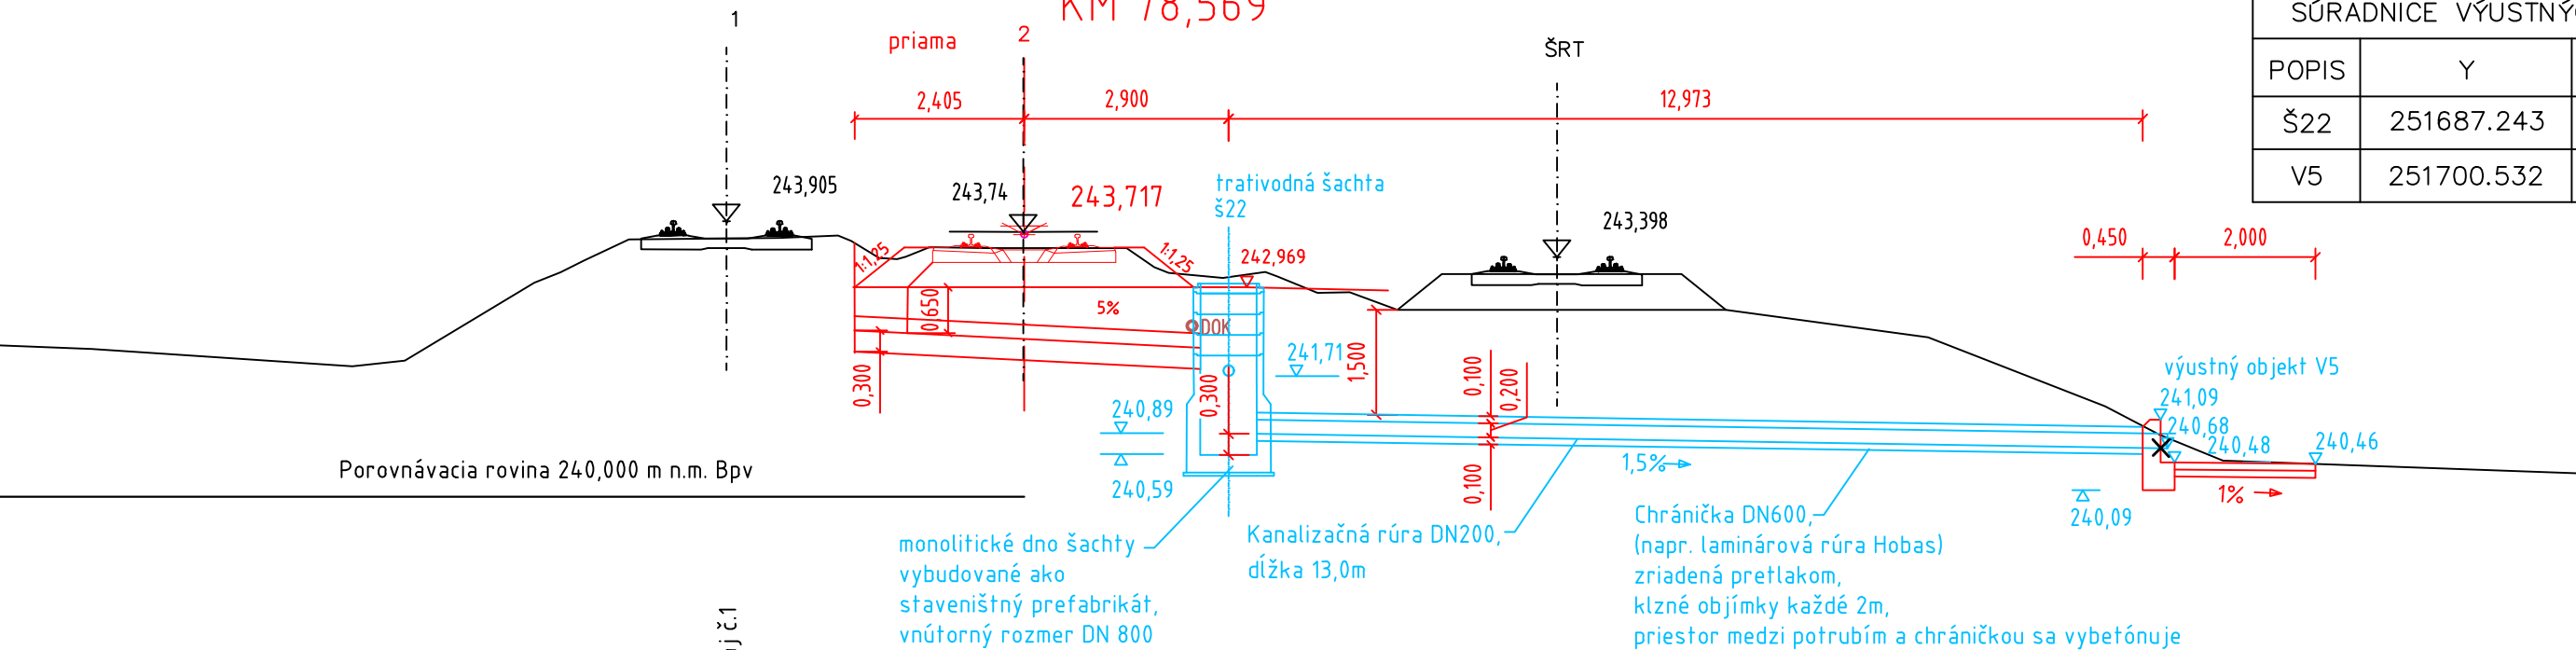

PÔDORYS:

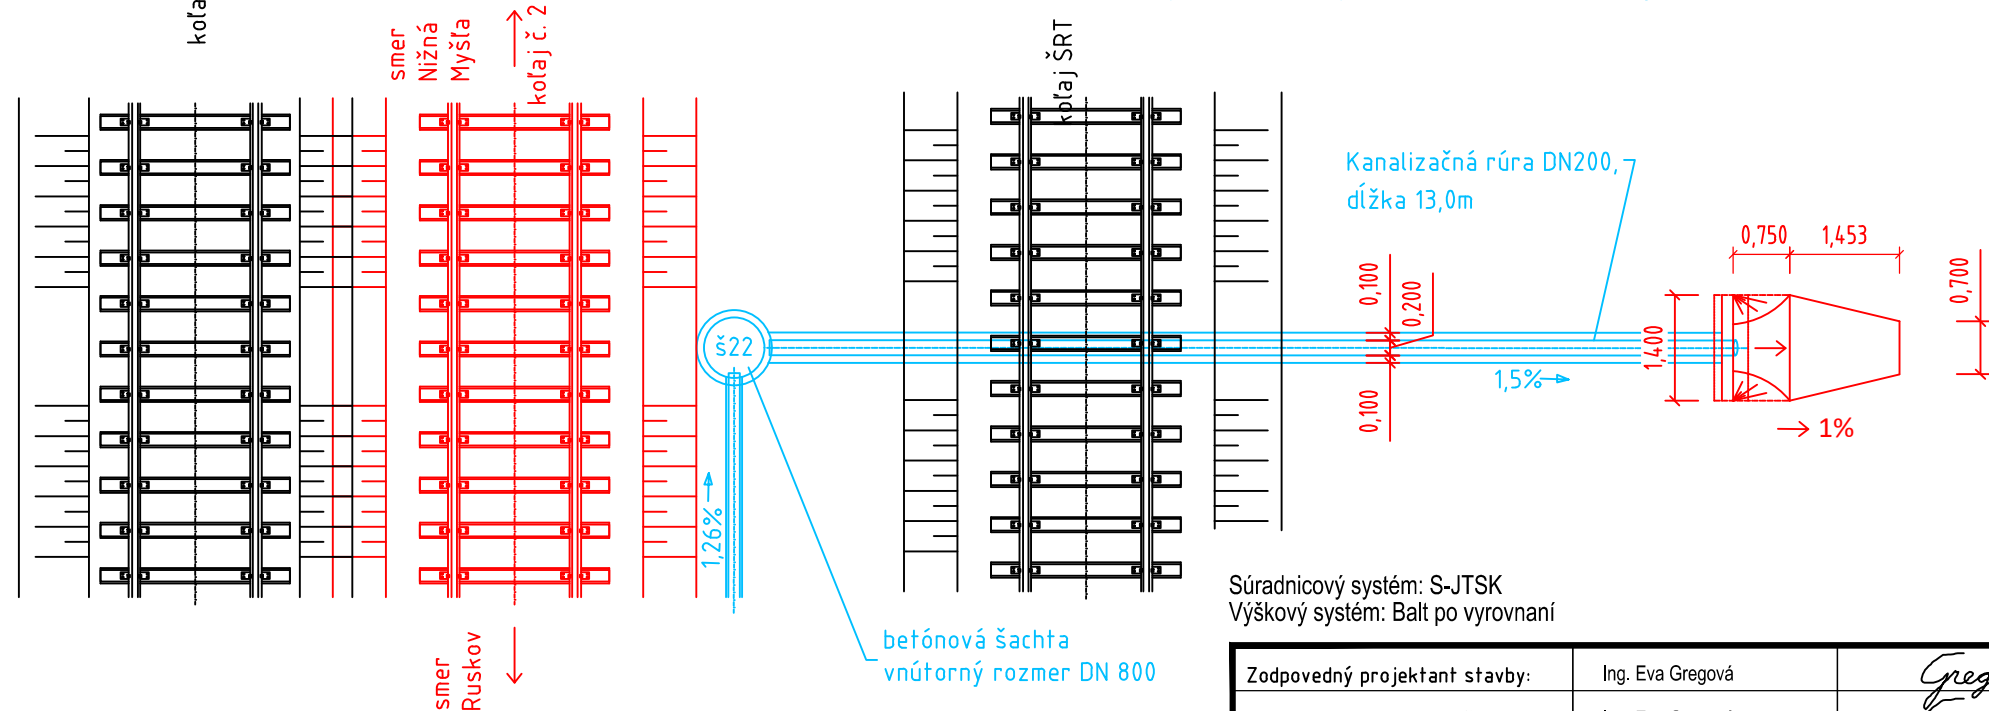

Súradnicový systém: S-JTSK  
Výškový systém: Balt po vyrovnaní

Zodpovedný projektant stavby:	Ing. Eva Gregová		
Zodpovedný projektant časti:	Ing. Eva Gregová		
Navrhol, vypracoval:	Ing. Eva Gregová		
Kontroloval:	Ing. Ján Tóth		
Miesto stavby:	Nižná Myšľa, Vyšná Myšľa, Bohdanovce, Blažice, Ruskov	Okres:	Košice-okolie
Investor - stavebník:	Železnice Slovenskej republiky		
Stavba:	Klemensova 8 813 61 Bratislava		
Nižná Myšľa - Ruskov, komplexná rekonštrukcia k.č.2, dĺžka 6,596 km, so sanáciou železničného spodku, KR mostov a priepustov a nástupíšť Bohdanovce, Vyšná Myšľa			
SO/PS:	SO 01 Železničný spodok SO 02 Železničný zvršok		
Názov prílohy:	Odvodňovacie zariadenia - vyústenie km 78,569		
Zákazkové číslo:		1917	
Dátum:		09/2021	
Stupeň - účel:		DSPRS	
Počet A4		3x A4	
Časť:		Mierka:	
E		1:100	
Príloha:		Súprava:	
8.5			