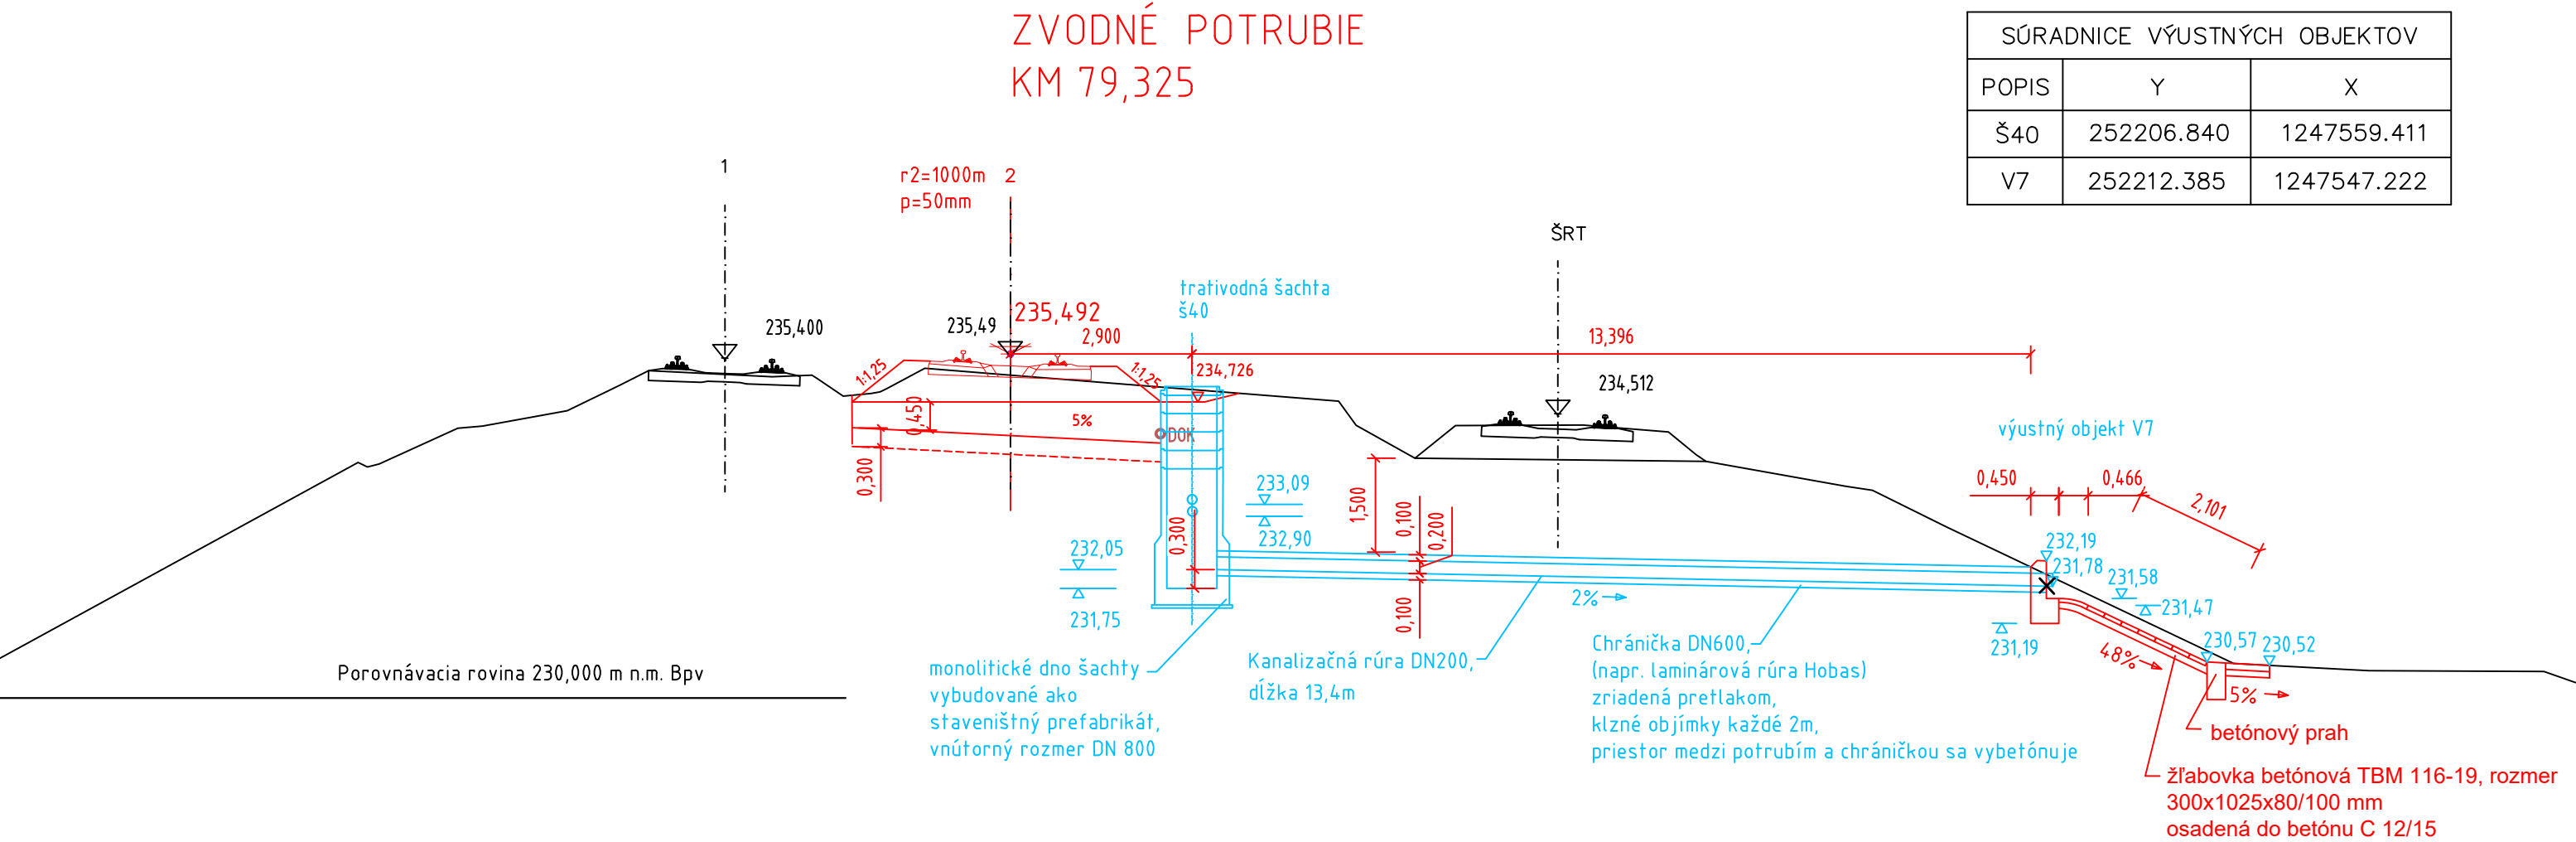
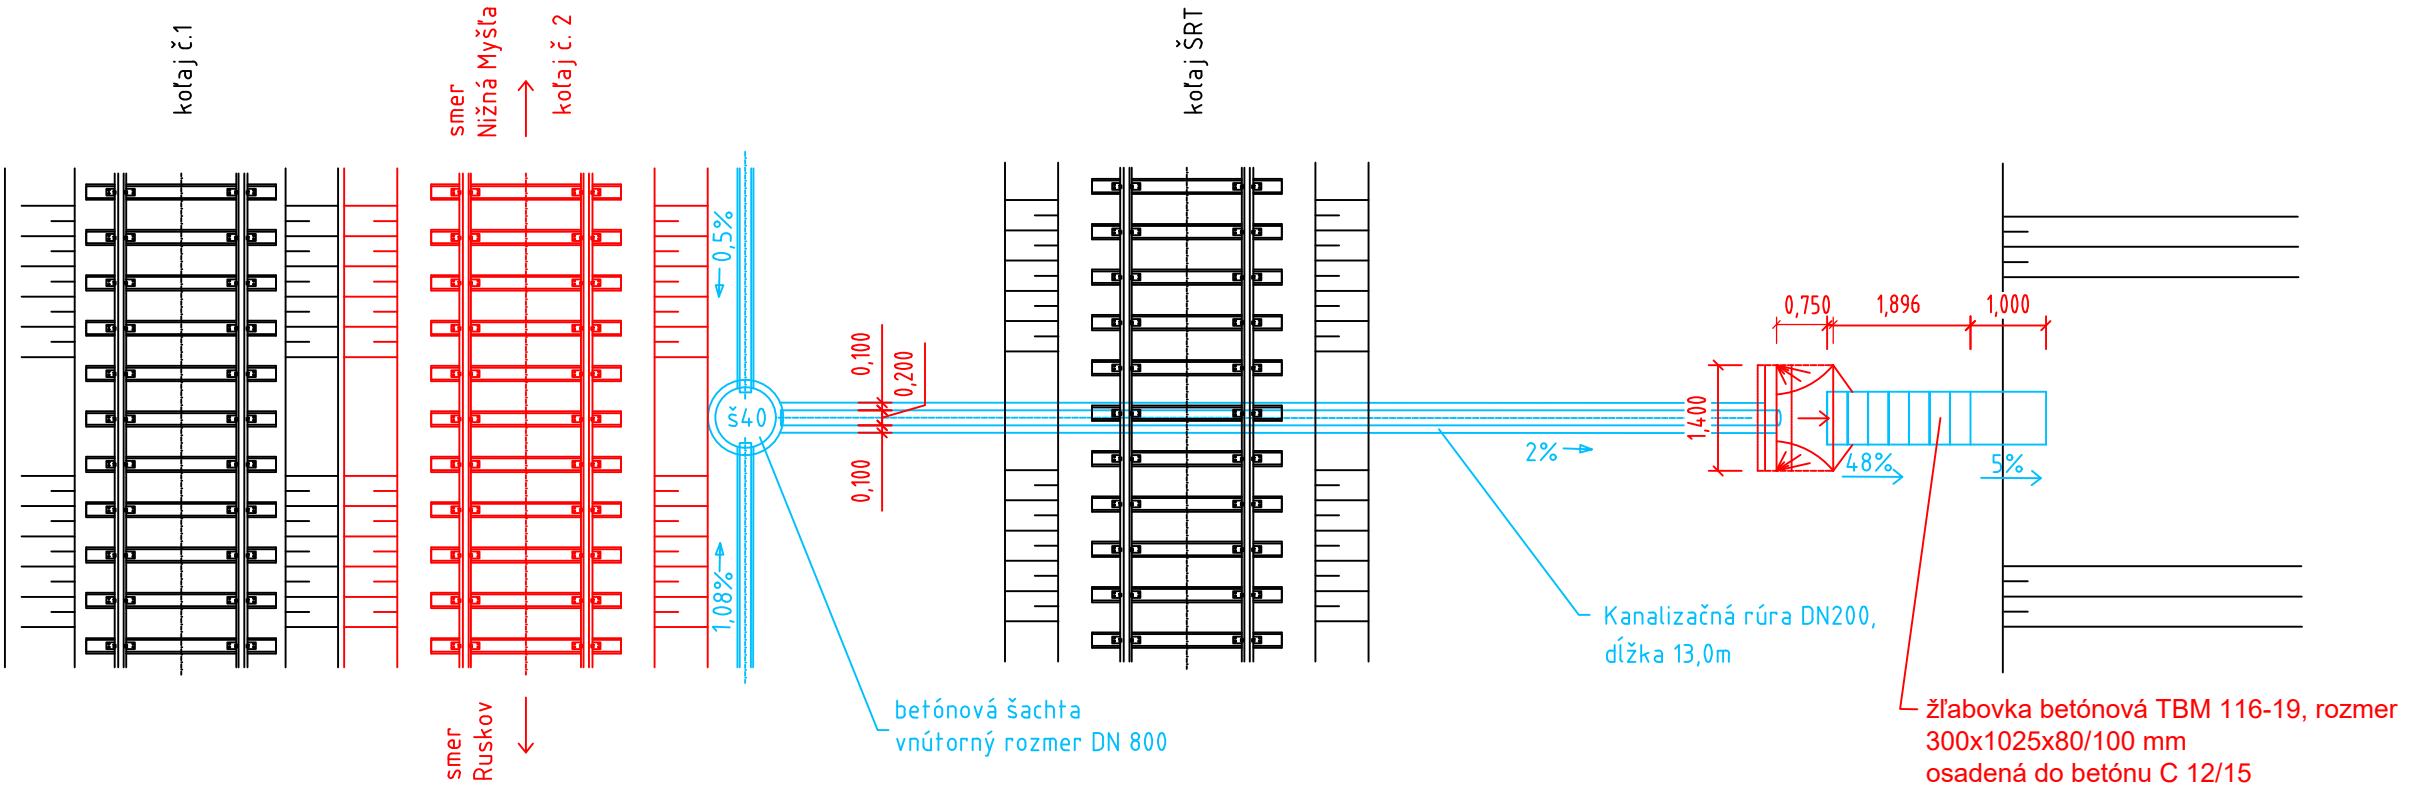


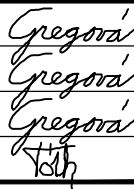

ZVODNÉ POTRUBIE
KM 79,325



SÚRADNICE VÝUSTNÝCH OBJEKTOV		
POPIS	Y	X
Š40	252206.840	1247559.411
V7	252212.385	1247547.222

PÔDORYS:



Súradnicový systém: S-JTSK Výškový systém: Balt po vyrovnaní		
Zodpovedný projektant stavby:	Ing. Eva Gregová	
Zodpovedný projektant časti:	Ing. Eva Gregová	
Navrhol, vypracoval:	Ing. Eva Gregová	
Kontroloval:	Ing. Ján Tóth	
Miesto stavby:	Nižná Myšľa, Vyšná Myšľa, Bohdanovce, Blažice, Ruskov	Okres: Košice-okolie
Investor - stavebník:	Železnice Slovenskej republiky	
Stavba:	Klemensova 8 813 61 Bratislava	
Nižná Myšľa - Ruskov, komplexná rekonštrukcia k.č.2, dĺžka 6,596 km, so sanáciou železničného spodku, KR mostov a priepustov a nástupišť Bohdanovce, Vyšná Myšľa		
SO/PS: SO 01 Železničný spodok SO 02 Železničný zvršok		
Názov prílohy: Odvodňovacie zariadenia - vyústenie km 79,325		Žriedlová č. 1, 040 01 KOŠICE Riaditeľ: Ing. Ján Tóth
		Zákazkové číslo: 1917
		Dátum: 09/2021
		Štupeň - účel: DSPRS
		Počet A4 3xA4
		Časť: E
		Mierka: 1:100
		Súprava:
		Príloha: 8.7