


KRAJ:
KATASTRÁLNE ÚZEMIE:
DRUH POVRCHU ÚZEMIA:

KOŠICKÝ
BOHDANOVCE
EXISTUJÚCI TERÉN

Pozdĺžny profil: Časť A M 1:500/50
Rozsah: km 0,00000 - km 0,03674

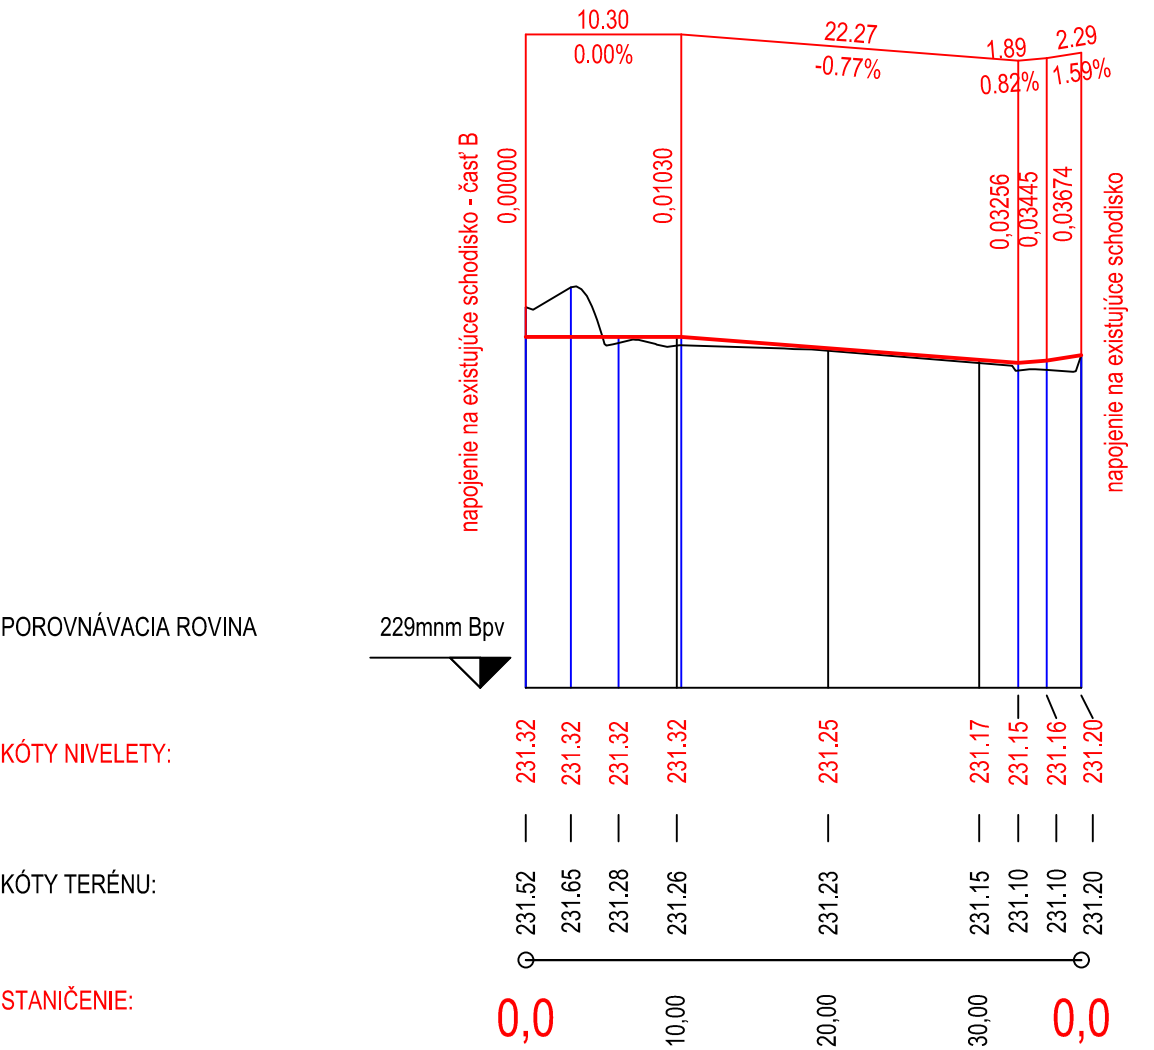

Súradnicový systém: S-JTSK
Výškový systém: Balt po vyrovnaní

Zodpovedný projektant stavby:	Ing. Eva Gregová	<i>Gregová</i>	<div><div><div>SUDOP</div><div>KOŠICE a.s.</div></div><div>Žriedlová č. 1, 040 01 KOŠICE</div><div>Riaditeľ: Ing. Ján Tóth</div><table><tr><td>Zákazkové číslo:</td><td>1917</td></tr><tr><td>Dátum:</td><td>09/2021</td></tr><tr><td>Stupeň - účel:</td><td>DSPRS</td></tr><tr><td>Počet A4</td><td>2xA4</td></tr><tr><td>Časť:</td><td>Mierka: 1:500/50</td></tr><tr><td rowspan="2">Príloha:</td><td>Súprava:</td></tr><tr><td></td></tr></table></div>	Zákazkové číslo:	1917	Dátum:	09/2021	Stupeň - účel:	DSPRS	Počet A4	2xA4	Časť:	Mierka: 1:500/50	Príloha:	Súprava:	
Zákazkové číslo:	1917															
Dátum:	09/2021															
Stupeň - účel:	DSPRS															
Počet A4	2xA4															
Časť:	Mierka: 1:500/50															
Príloha:	Súprava:															
Zodpovedný projektant objektu:	Ing. Marek Balko	<i>Balko</i>														
Navrhol, vypracoval:	Ing. Marek Balko	<i>Balko</i>														
Kontroloval:	Ing. Eva Gregová	<i>Gregová</i>														
Miesto stavby:	Bohdanovce	Okres:	Košice-okolie													
Investor - stavebník:	Železnice Slovenskej republiky															
Stavba:	Klemensova 8 813 61 Bratislava															
<div>Nižná Myšľa - Ruskov, komplexná rekonštrukcia k.č.2, dĺžka 6,596 km, so sanáciou železničného spodku, KR mostov a priepustov a nástupíšť Bohdanovce, Vyšná Myšľa</div>																
SO/PS:	SO 03.3 Prístupové komunikácie v zast. Bohdanovce															
Názov prílohy:	Pozdĺžny profil - časť A															