
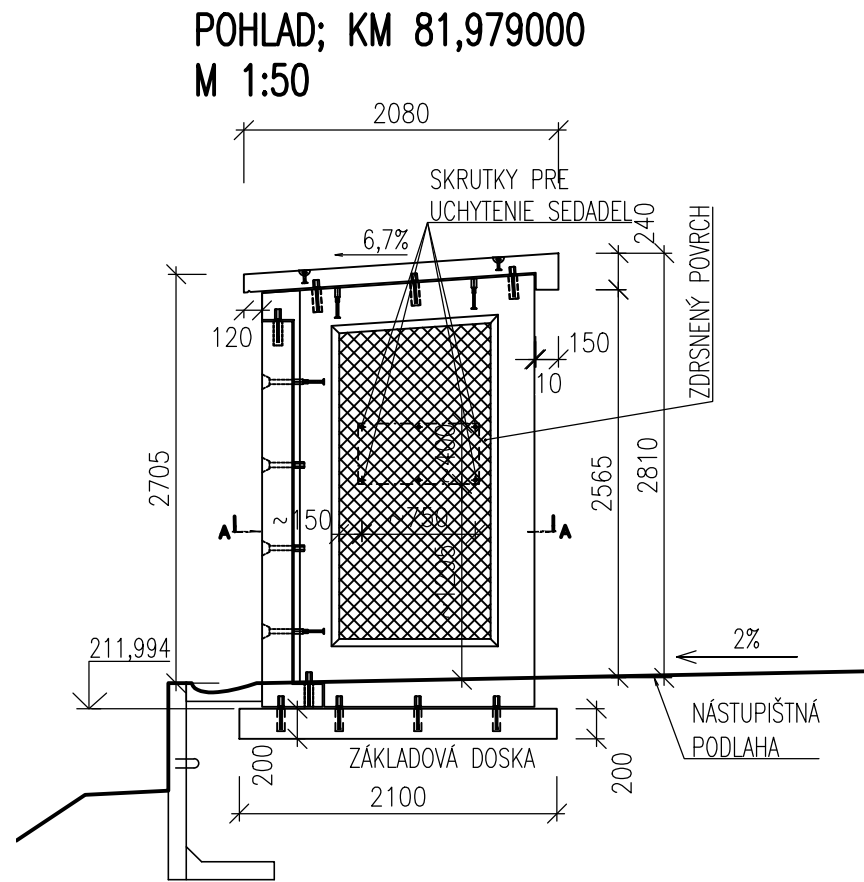
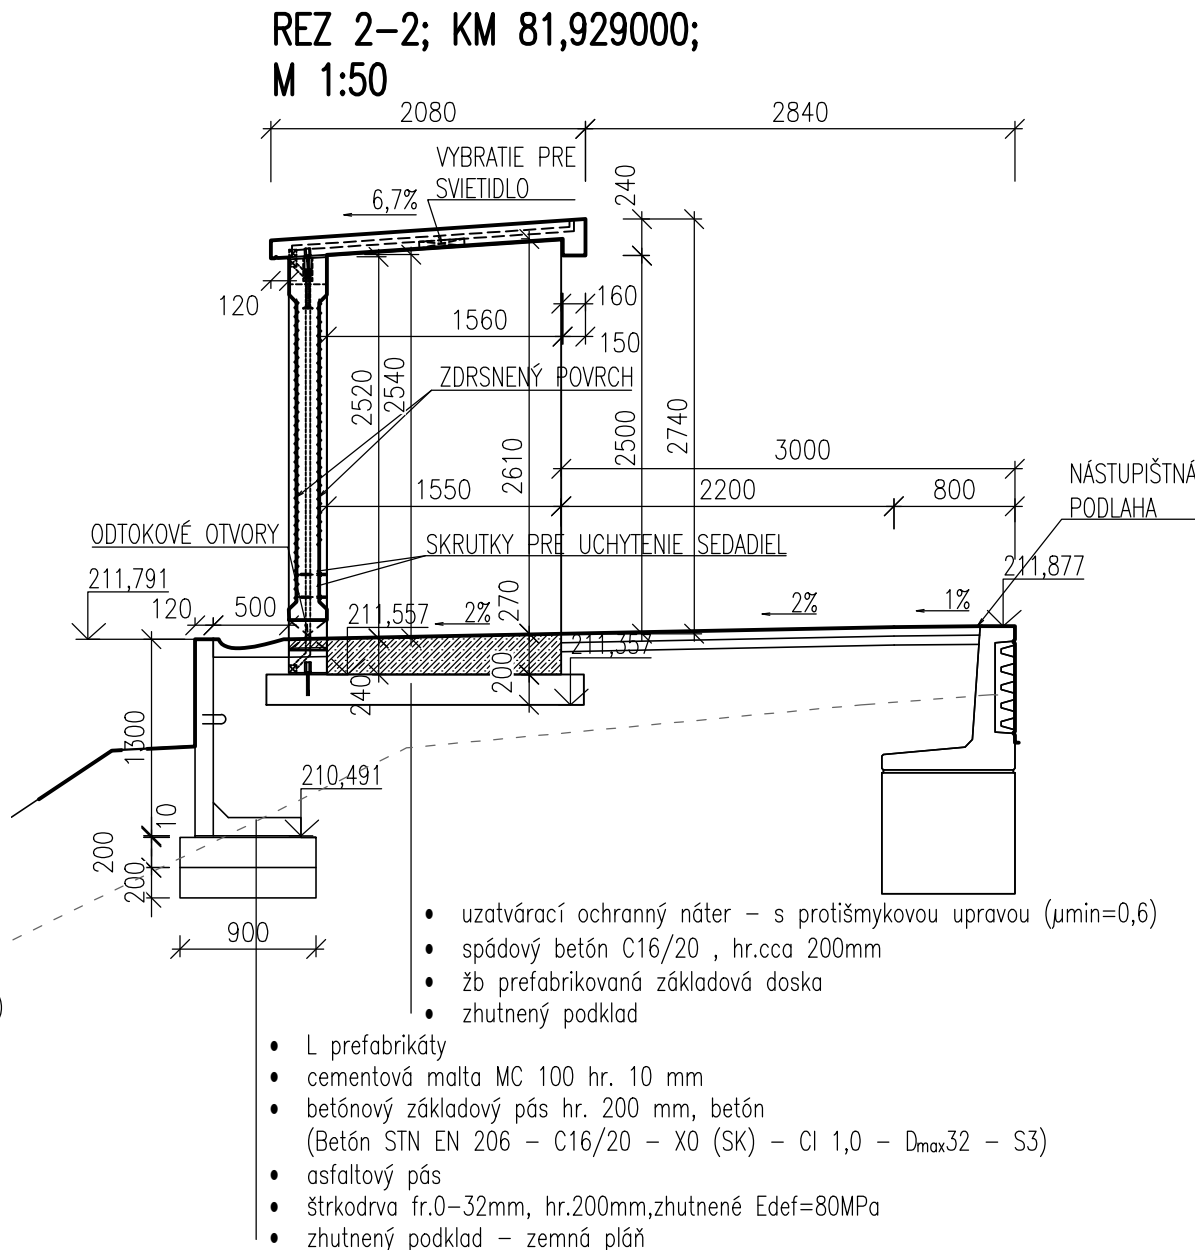
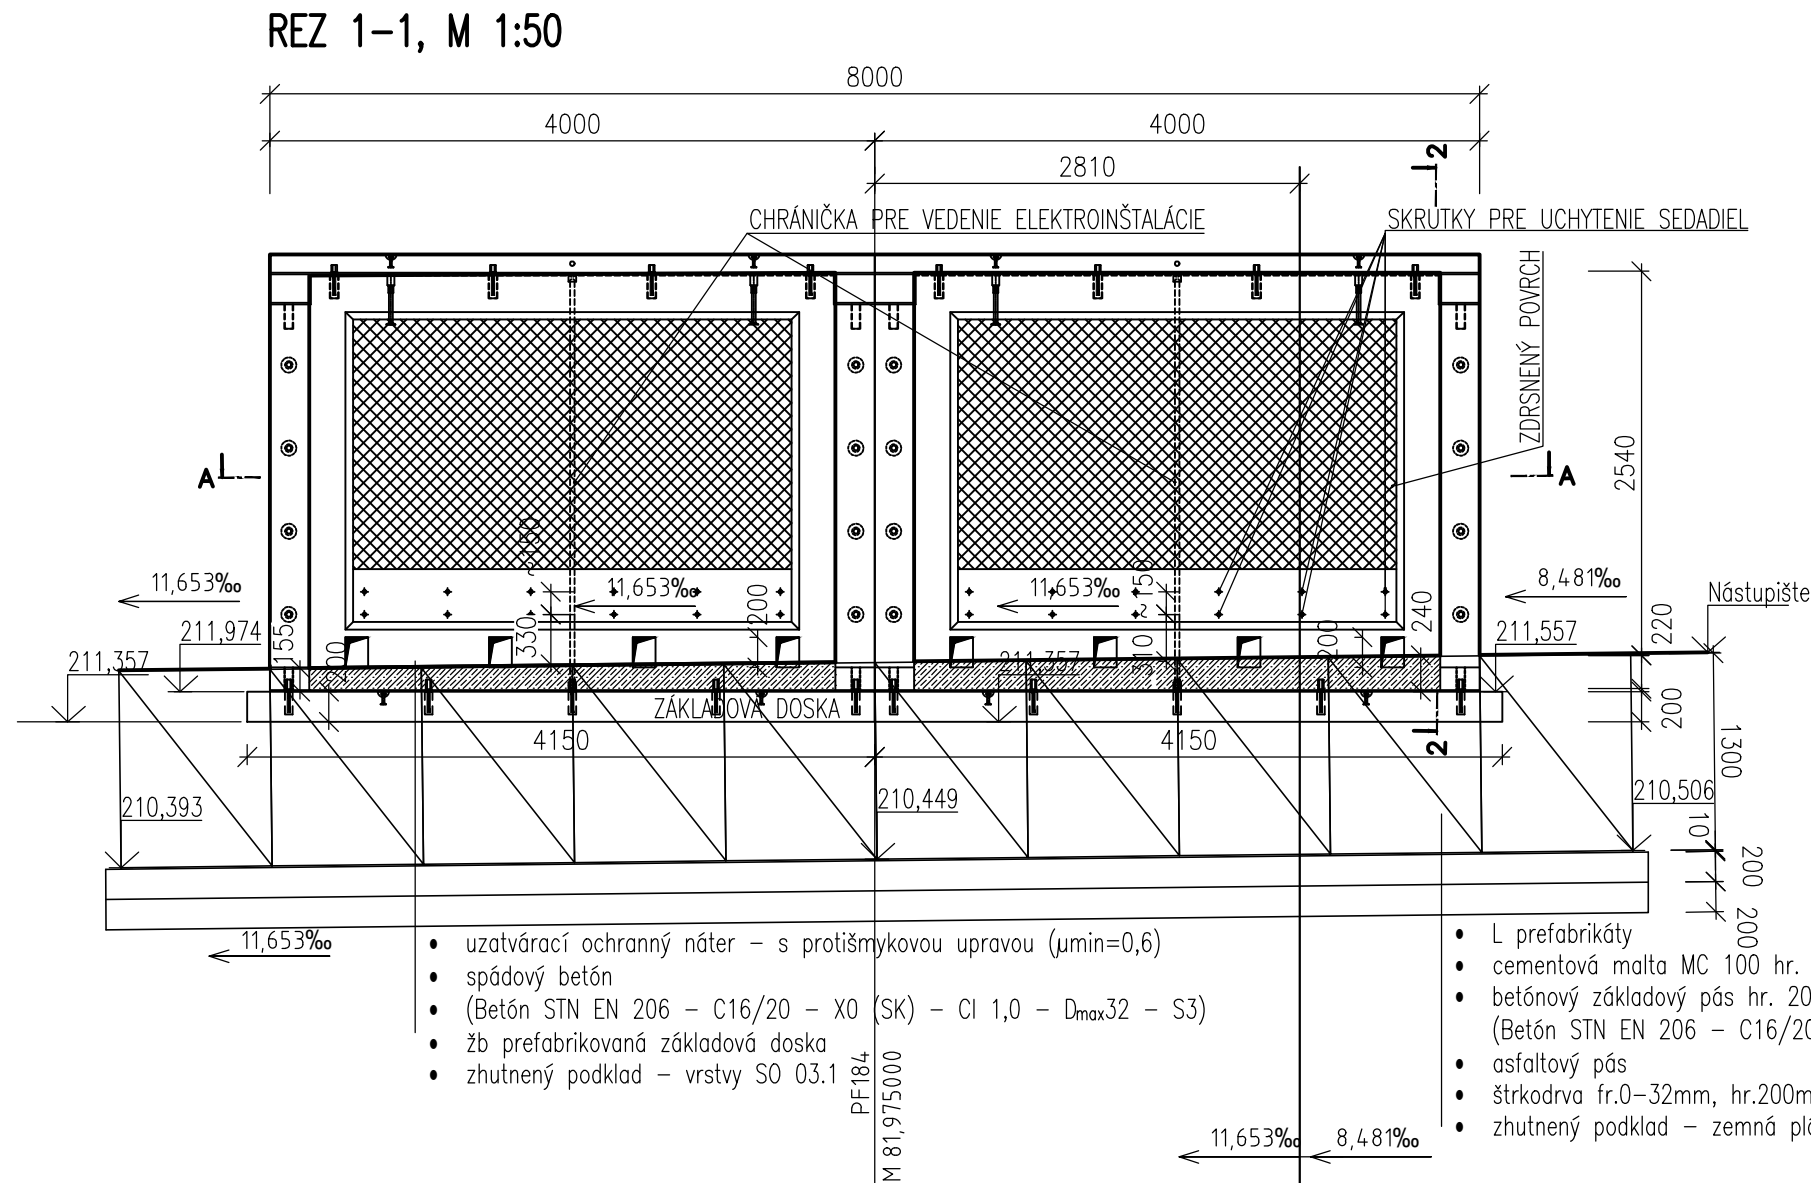


	Y	X
1	254 082,016	1249 264,870
2	254 083,958	1249 264,071
3	254 080,797	1249 256,396
4	254 078,855	1249 257,196

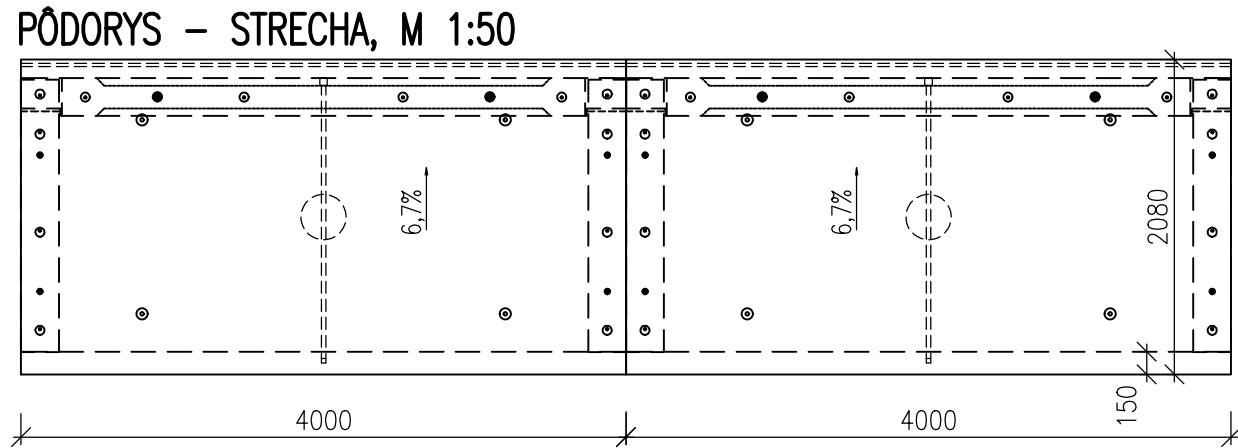

- LEGENDA MATERIÁLOV:
- PREF. ŽELEZOBETÓNOVÉ PANELY
 - BETÓN

Zodpovedný projektant stavby:	Ing. Eva Gregová	Gregová	SUDOP KOŠICE a.s.
Zodpovedný projektant časti:	Ing. Gabriel Noga	Noga	
Navrhov, vypracoval:	Ing. Gabriel Noga	Noga	
Kontroloval:	Ing. Eva Gregová	Gregová	
Miesto stavby:	Nižná Myšľa, Vyšná Myšľa, Bohdanovce, Blažice, Ruskov	Okres: Košice-okolie	Žriedlová ě. 1, 040 01 KOŠICE
Investor - stavebník:	Železnice Slovenskej republiky		Riaditeľ: Ing. Ján Tóth
Stavba:	Klemensova 8 813 61 Bratislava		Zákazková číslo: 1917
			Dátum: 7/2021
			Srupeň - účel: DSPRS
			Počet A4: 4x44
			Časť: E
			Mierka: 1:50
			Súprava:
Názov prílohy:	Prístrešok pri PF 184		Príloha: 4.