



PÔDORYS
M 1:50

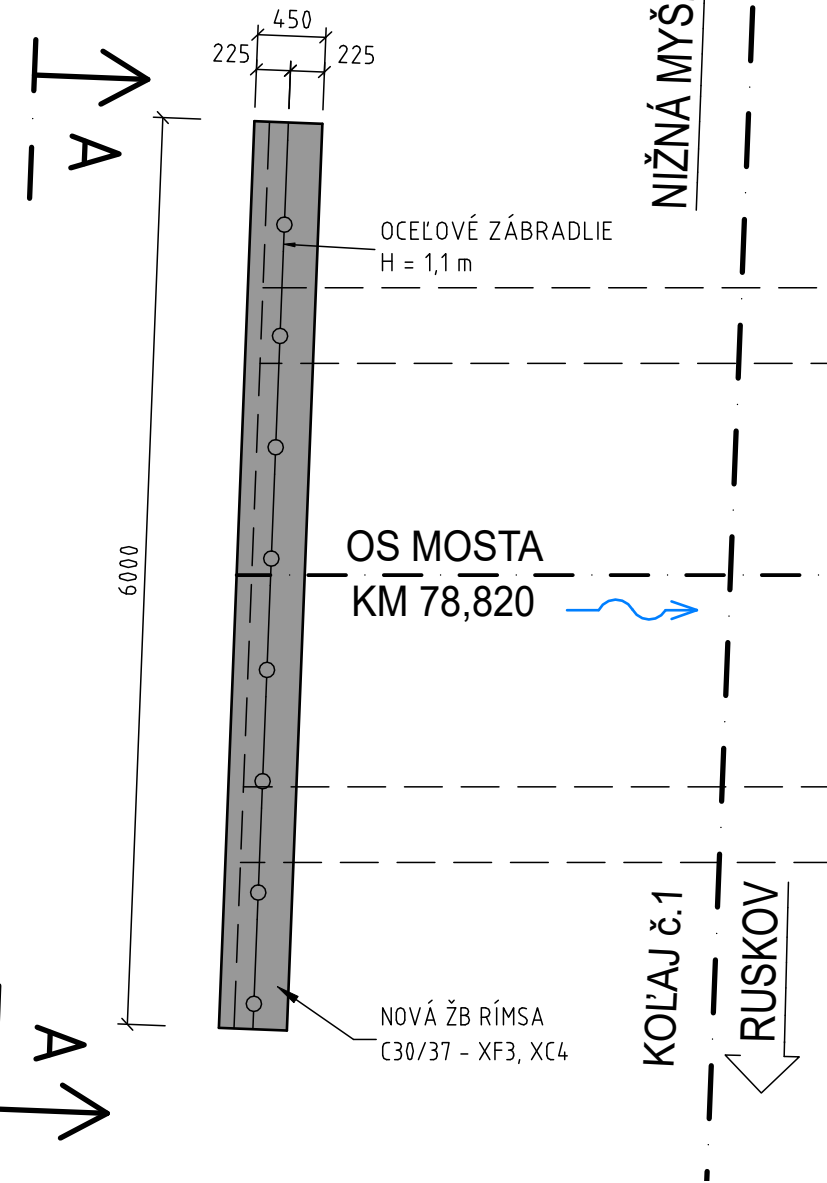

POHĽAD A-A
M 1:40

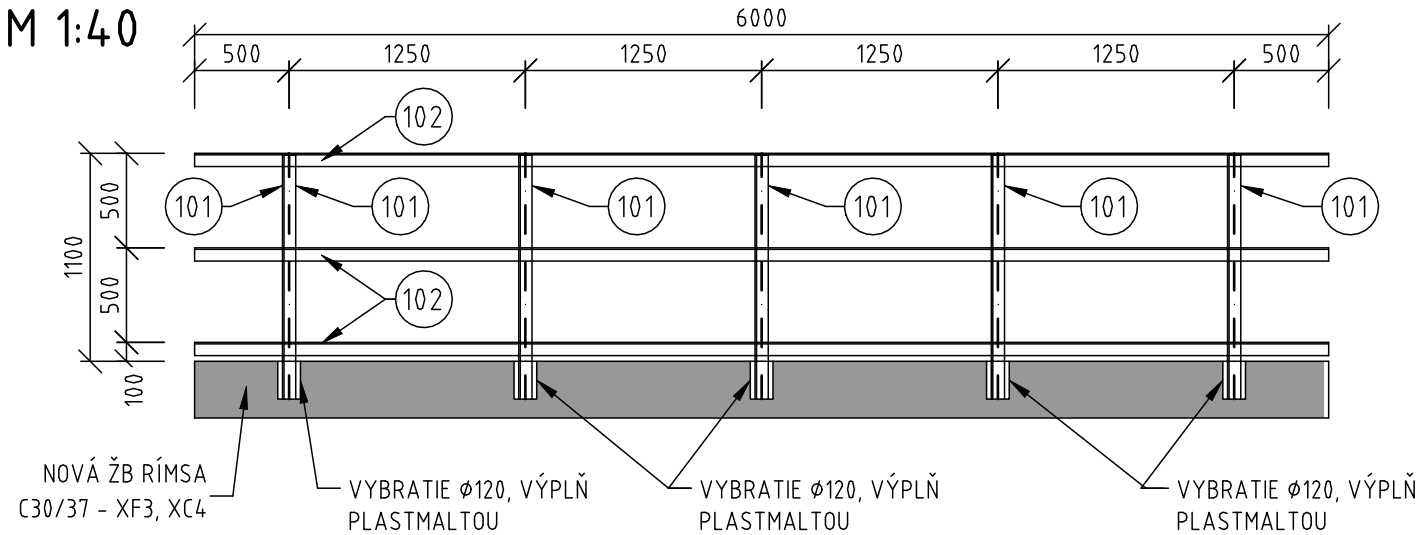

MATERIÁL ZÁBRADLIA SPOLU:

STN EN 10025-2 - S235J2 0,212t


TRIEDA ZHOTOVENIA:

ZÁBRADLIA: EXC1 - STN EN 1090-2

NÁTER ZÁBRADLIA SPOLU:

NÁTEROVÁ PLOCHA: 6,65m²

PRIEČNY REZ ZÁBRADLÍM
M 1:20

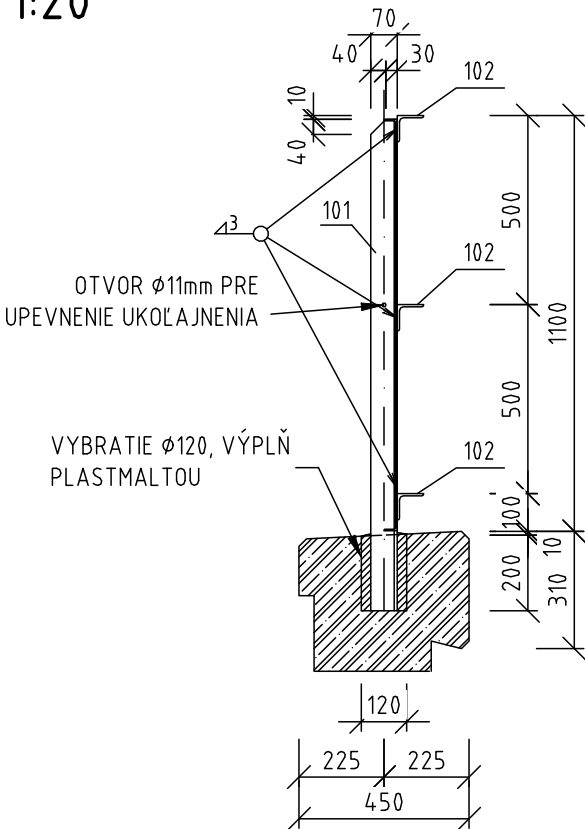

VÝKAZ MATERIÁLU ZÁBRADLIA

ČÍS. POL.	POPIS POLOŽKY	DĹŽKA m	HMOTNOSŤ kg/m	HMOTNOSŤ kg/ks	POČET ks	HMOTNOSŤ CELKOM kg	Plocha	
							m ² /m	m ²
101	L 70x8	1.30	8.40	10.92	5	54.60	0.271	1.76
102	L 70x8	6.000	8.40	50.40	3	151.19	0.271	4.89
HMOTNOST PRVKOV ZÁBRADLIA kg						205.79		
HMOTNOSŤ ZVAROV (3% HMOTNOSTI PRVKOV) kg						6.17		
CELKOVÁ HMOTNOSŤ ZÁBRADLIA kg:						211.96		
CELKOVÁ PLOCHA ZÁBRADLIA m ² :							6.65	

POUŽITÉ BETÓNY:

BETÓN PÄTIEK: STN EN 206+A1 - C30/37 - XC4, XD1, XF3 (SK) - Cl 0,4 - Dmax 16 - S3

POZNÁMKY:

- ZÁBRADLIE JE CHRÁNENÉ PROTİKORÓZNOU OCHRANOU VZMYSLE TS14 ŠPECIFIKÁCIA-POZRI TECHNICKÚ SPRÁVU (PRÍLOHA č.1).
- HRANY OPATRENÉ PROTİKORÓZNOU OCHRANOU OPRACOVAŤ V POLOMERE r=2,0mm.
- ZMENY OPROTI PREDPOKLADOM PROJEKTU JE NUTNÉ KONZULTOVAŤ S PROJEKTANTOM, RESP. MUSIA BYŤ ODSÚHLASENÉ STAVEBNÝM DOZOROM.
- PŘE POTREBY VÝROBY MONTÁŽNYCH DIELOV JE POTREBNÉ VYPRACOVAŤ PODROBNÚ DIELENSKÚ DOKUMENTÁCIU (ZABEZPEČÍ DODAVATEĽ OK.)
- VŠETKY HMOTNOSTI SÚ UVEDENÉ PŘED ÚPRAVOU (ODREZY, OTVORY...)
- ZÁBRADLIE ZALIAŤ PLASTMALTOU A STRECHOVITE UPRAVIŤ.
- FAREBNÝ ODTIEŇ ZÁBRADLIA BUDE URČENÝ SPRÁVCOM.

Súradnicový systém: S-JTSK v realizácii JTSK

Výškový systém: Balt po vyrovnaní

Náležitostíami a presnosťou odpovedá predpisom

Zodpovedný projektant stavby:		Ing. Eva Gregová		<i>Gregová</i>		 Žriedlová 1, 040 01 KOŠICE
GENERÁLNY PROJEKTANT STAVBY						
Zákazkové číslo:	1917	Investor:	Železnice Slovenskej republiky Klemensova 8 813 61 Bratislava			Riaditeľ:
Stupeň - účel:	DSPRS					Ing. Ján Tóth

Zodpovedný projektant stavby:	Ing. Eva Gregová	<i>Gregová</i>	MP Construct s.r.o. Obrancov Mieru 13 040 01 Košice			
Zodpovedný projektant časti:	Ing. Michal Matuška					
Navrhol, vypracoval:	Ing. Michal Matuška					
Kontroloval:	Ing. Vladimír Minarech				<i>Minarech</i>	
Miesto stavby:	Nižná Myšľa, Vyšná Myšľa, Bohdanovce, Blažice, Ruskov	Okres:	Košice-okolie			
Investor - stavebník:	Železnice Slovenskej republiky Klemensova 8 813 61 Bratislava		Zákazkové číslo:	1917		
Stavba:			Dátum:	07/2021		
Nižná Myšľa - Ruskov, komplexná rekonštrukcia k.č.2, dĺžka 6,596 km, so sanáciou železničného spodku, KR mostov a priepustov a nástupíšť Bohdanovce, Vyšná Myšľa			Stupeň - účel:	DSPRS		
			Počet A4	3xA4		
			Časť:	E	Mierka:	1:20, 1:40, 1:50
					Súprava:	
Časť stavby:	SO 05.3.1 NRT most č. 19 km 78,820		Príloha:	12		
Názov prílohy:	Výkres zábradlia					