



PRIEČNY REZ ZÁBRADLÍM
M 1:20

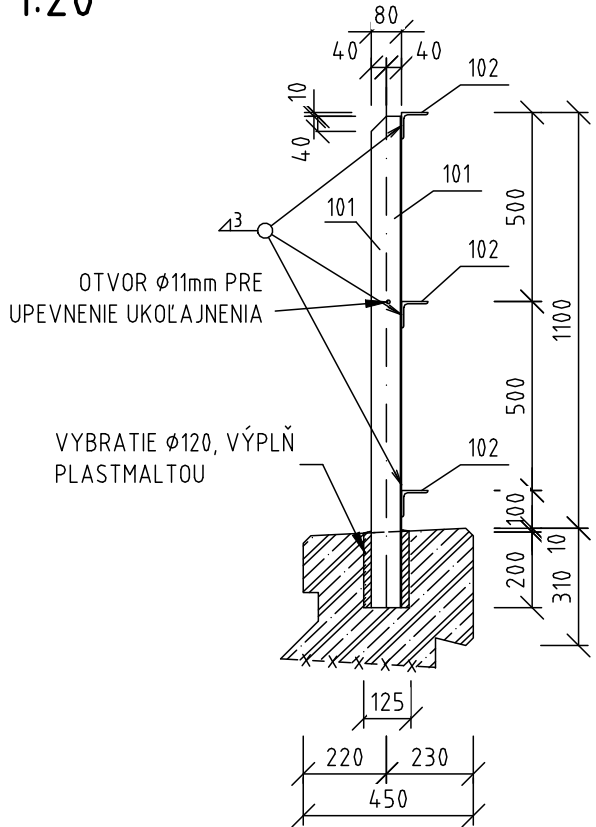

POHĽAD A-A
M 1:40

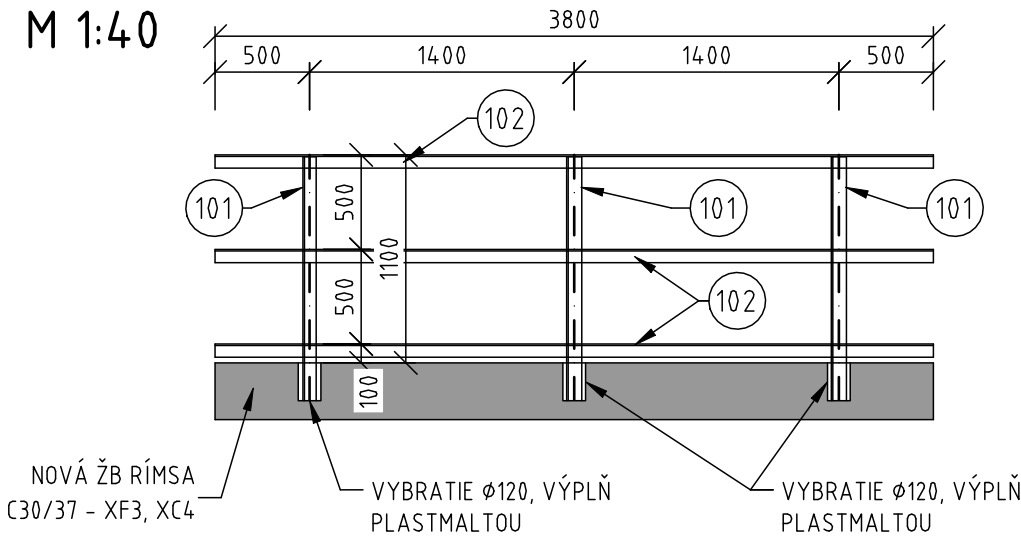

MATERIÁL ZÁBRADLIA SPOLU:

STN EN 10025-2 - S235J2 0,14t

TRIEDA ZHOTOVENIA:

ZÁBRADLIA: EXC1 - STN EN 1090-2

NÁTER ZÁBRADLIA SPOLU:

NÁTEROVÁ PLOCHA: 4,4m²

VÝKAZ MATERIÁLU ZÁBRADLIA

ČÍS. POL.	POPIS POLOŽKY	DĹŽKA m	HMOTNOSŤ kg/m	HMOTNOSŤ kg/ks	POČET ks	HMOTNOSŤ CELKOM kg	Plocha	
							m²/m	m²
101	L 80x8	1.30	9.63	12.52	3	37.56	0.320	1.25
102	L 70x8	3.800	8.40	31.92	3	95.75	0.271	3.09
HMOTNOSŤ PRVKOV ZÁBRADLIA kg						133.31	4.34	
HMOTNOSŤ ZVAROV (3% HMOTNOSTI PRVKOV) kg						4.00		
CELKOVÁ HMOTNOSŤ ZÁBRADLIA kg:						137.31		
CELKOVÁ PLOCHA ZÁBRADLIA m²:							4.34	

POZNÁMKY:

- ZÁBRADLIE JE CHRÁNENÉ PROTIKORÓZNOU OCHRANOU VZMYSLE TS14 ŠPECIFIKÁCIA-POZRI TECHNICKÚ SPRÁVU (PRÍLOHA č.1).
- HRANY OPATRENÉ PROTIKORÓZNOU OCHRANOU OPRACOVAŤ V POLOMERE r=2,0mm.
- ZMENY OPROTI PREDPOKLADOM PROJEKTU JE NUTNÉ KONZULTOVAŤ S PROJEKTANTOM, RESP. MUSIA BYŤ ODSÚHLASENÉ STAVEBNÝM DOZOROM.
- PRE POTREBY VÝROBY MONTÁŽNYCH DIELOV JE POTREBNÉ VYPRACOVAŤ PODROBNÚ DIELENSKÚ DOKUMENTÁCIU (ZABEZPEČÍ DODAVATEĽ OK.)
- VŠETKY HMOTNOSTI SÚ UVEDENÉ PRED ÚPRAVOU (ODREZY, OTVORY...)
- ZÁBRADLIE ZALIAŤ PLASTMALTOU A STRECHOVITE UPRAVIŤ.
- FAREBNÝ ODTIEŇ ZÁBRADLIA BUDE URČENÝ SPRÁVCOM.

POUŽITÉ BETÓNY:

BETÓN PÄTIEK: STN EN 206+A1 - C30/37 - XC4, XD1, XF3 (SK) - Cl 0,4 - Dmax 16 - S3

Súradnicový systém: S-JTSK v realizácii JTSK

Výškový systém: Balt po vyrovnaní

Náležitostami a presnosťou odpovedá predpisom

Zodpovedný projektant stavby:		Ing. Eva Gregová	<i>Gregová</i>	 SUDOP KOŠICE a.s.
GENERÁLNY PROJEKTANT STAVBY				
Žriedlová 1, 040 01 KOŠICE				
Zákazkové číslo:	1917	Investor: Železnice Slovenskej republiky Klemensova 8 813 61 Bratislava	Riaditeľ:	
Stupeň - účel:	DSPRS		Ing. Ján Tóth	

Zodpovedný projektant stavby:	Ing. Eva Gregová	Gregová	MP Construct s.r.o. Obrancov Mieru 13 040 01 Košice	
Zodpovedný projektant časti:	Ing. Michal Matuška			
Navrhov, vypracoval:	Ing. Michal Matuška			
Kontroloval:	Ing. Vladimír Minarech	Minarech		
Miesto stavby:	Nižná Myšľa, Vyšná Myšľa, Bohdanovce, Blažice, Ruskov	Okres: Košice-okolie	Zákazkové číslo:	1917
Investor - stavebník:	Železnice Slovenskej republiky		Dátum:	07/2021
Stavba:	Klemensova 8 813 61 Bratislava		Stupeň - účel:	DSPRS
Nižná Myšľa - Ruskov, komplexná rekonštrukcia k.č.2, dĺžka 6,596 km, so sanáciou železničného spodku, KR mostov a priepustov a nástupišť Bohdanovce, Vyšná Myšľa			Počet A4	3xA4
			Časť:	Mierka: 1:20, 1:40, 1:50
Časť stavby:	SO 05.5.2 ŠRT priepust č.76 škm 72,789		Príloha: 10	Súprava:
Názov prílohy:	Výkres zábradlia			