VYTYČOVACÍ VÝKRES
M 1:100

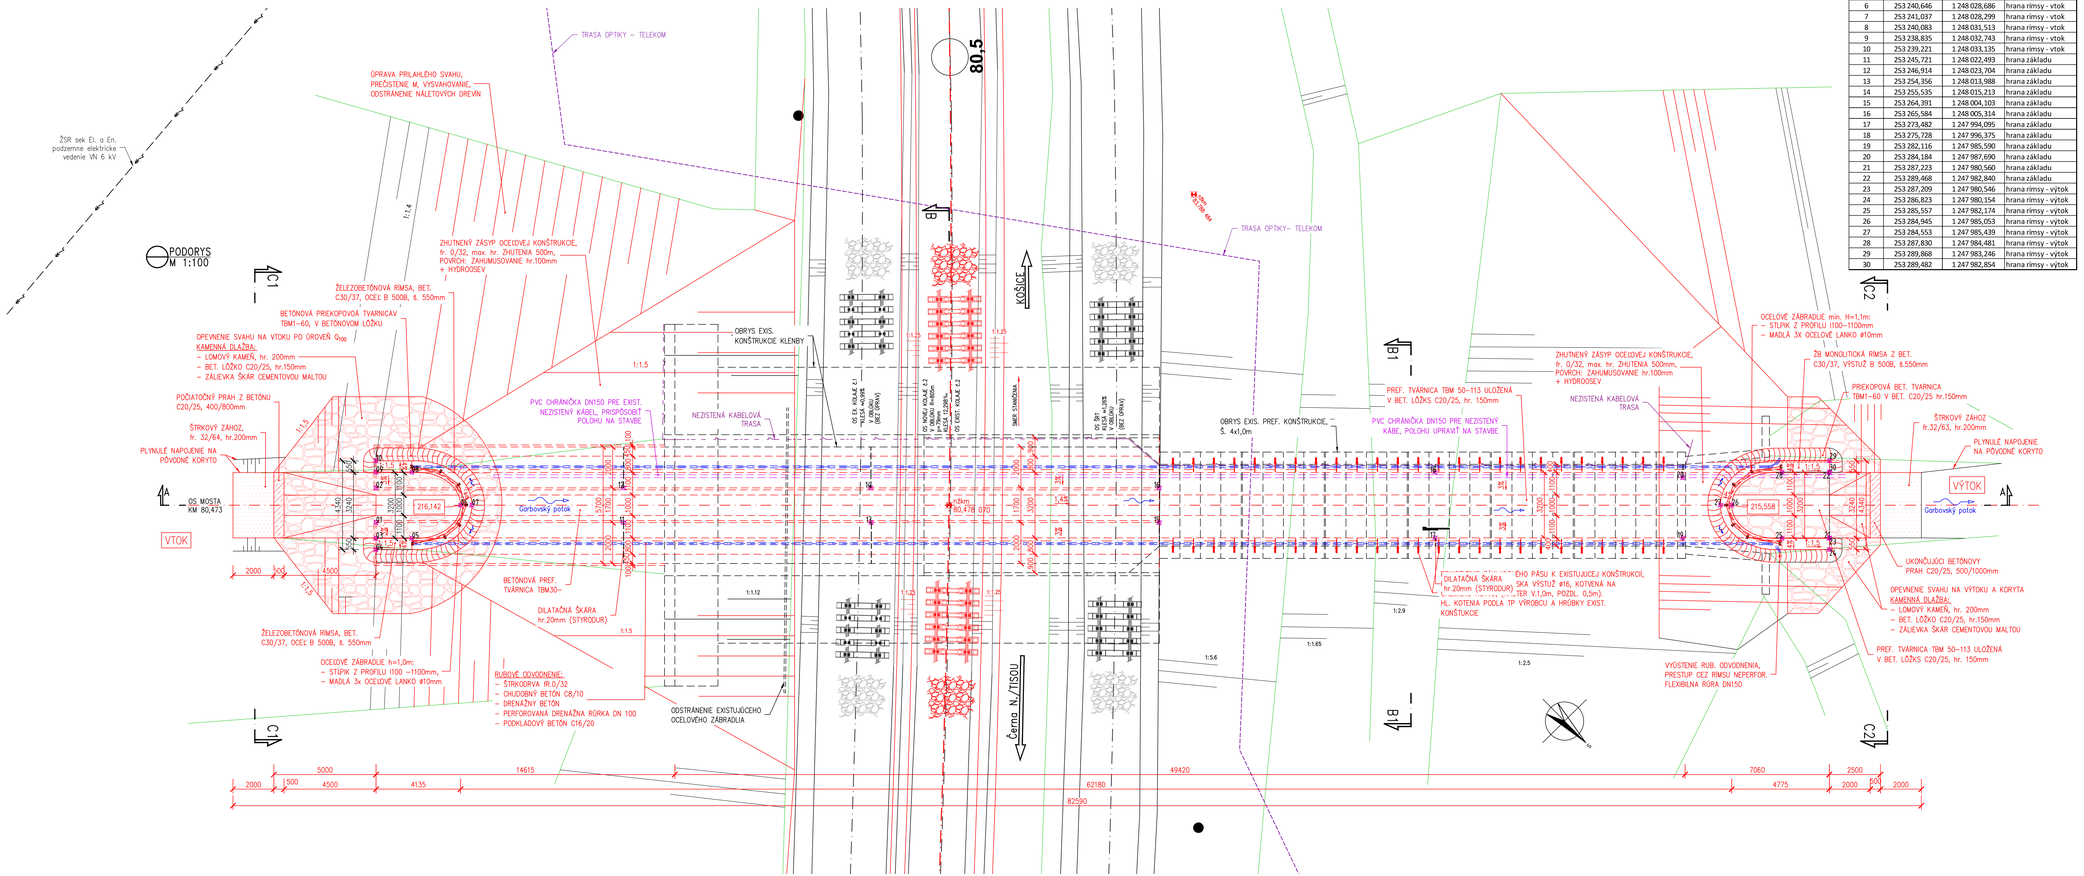
TRASA OPTIKY – TELEKOM
ÚPRAVA PRILAHLÉHO SVAHU, PREČISTENIE M, VYSVAHOVANIE, ODSTRÁNENIE NÁLETOVÝCH DREVÍN
ŽSR sek El. a En. podzemné elektrické vedenie VN 6 kV
PODORYS M 1:100
ZHUTNENÝ ZÁSYP OCEĽOVEJ KONŠTRUKCIE, fr. 0/32, max. hr. ZHUTENÁ 500m, POVRCH: ZAHUMUSOVANIE hr.100mm + HYDROOSEV
ŽELEZOBETÓNOVÁ RÍMSA, BET. C30/37, OCEĽ B 500B, ŝ. 550mm
BETÓNOVÁ PRIEKOPOVÁ TVÁRNICAV TBM1–60, V BETÓNOVOM LÔŽKU
OPEVNENIE SVAHU NA VTOKU PO OROVEŇ 0_{000} KAMENNÁ DLAŽBA:
– LOMOVÝ KAMEŇ, hr. 200mm
– BET. LÔŽKO C20/25, hr.150mm
– ZÁLIEVKA ŠKÁR CEMENTOVOU MALTOU
POČIATOČNÝ PRAH Z BETÓNU C20/25, 400/800mm
ŠTRKOVÝ ZÁHOZ, fr. 32/64, hr.200mm
PLYNULÉ NAPOJENIE NA PÔVODNÉ KORYTO
OS MOSTA KM 80,473
VTOK
PVC CHRÁNIČKA DN150 PRE EXIST. NEZISTENÝ KÁBEL, PRISPÔSOBIŤ POLOHU NA STAVBE
NEZISTENÁ KABELOVÁ TRASA
OBRYS EXIS. KONŠTRUKCIE KLENBY
Gorbovský potok
BETÓNOVÁ PREF. TVÁRNICA TBM30–
DILATAČNÁ ŠKÁRA hr.20mm (STYRODUR)
ŽELEZOBETÓNOVÁ RÍMSA, BET. C30/37, OCEĽ B 500B, ŝ. 550mm
OCEĽOVÉ ZÁBRADLIE h=1,0m:
– STĺPIK Z PROFILU I100 –1100mm,
– MADLÁ 3x OCEĽOVÉ LANKO ø10mm
RÚBOVÉ ODVODNENIE:
– ŠTRKODRVA fR.0/32
– CHUDOBNÝ BETÓN C8/10
– DRENÁŽNY BETÓN
– PERFOROVANÁ DRENÁŽNA RÚRKA DN 100
– PODKLADOVÝ BETÓN C16/20
ODSTRÁNENIE EXISTUJÚCEHO OCEĽOVÉHO ZÁBRADLIA
Čierna n./Tisou
KOŠICE
TRASA OPTIKY– TELEKOM
OBRYS EXIS. PREF. KONŠTRUKCIE, Š. 4x1,0m
PREF. TVÁRNICA TBM 50–113 ULOŽENÁ V BET. LÔŽKS C20/25, hr. 150mm
PVC CHRÁNIČKA DN150 PRE NEZISTENÝ KÁBE, POLOHU UPRAVIŤ NA STAVBE
DILATAČNÁ ŠKÁRA hr.20mm (STYRODUR)
HL. KOTENIA PODĽA TP VÝROBCU A HRÚBKY EXIST. KONŠTUKCIE
VÝSTUŽNÉHO PÁSU K EXISTUJUCEJ KONŠTRUKCII, SKA VÝSTUŽ ø16, KOTVENÁ NA ...TER V.1,0m, POZDL. 0,5m).
VÝSTUPNÉ HRANY
VÝSTUPNÉ HRANY
VÝSTUPNÉ HRANY