
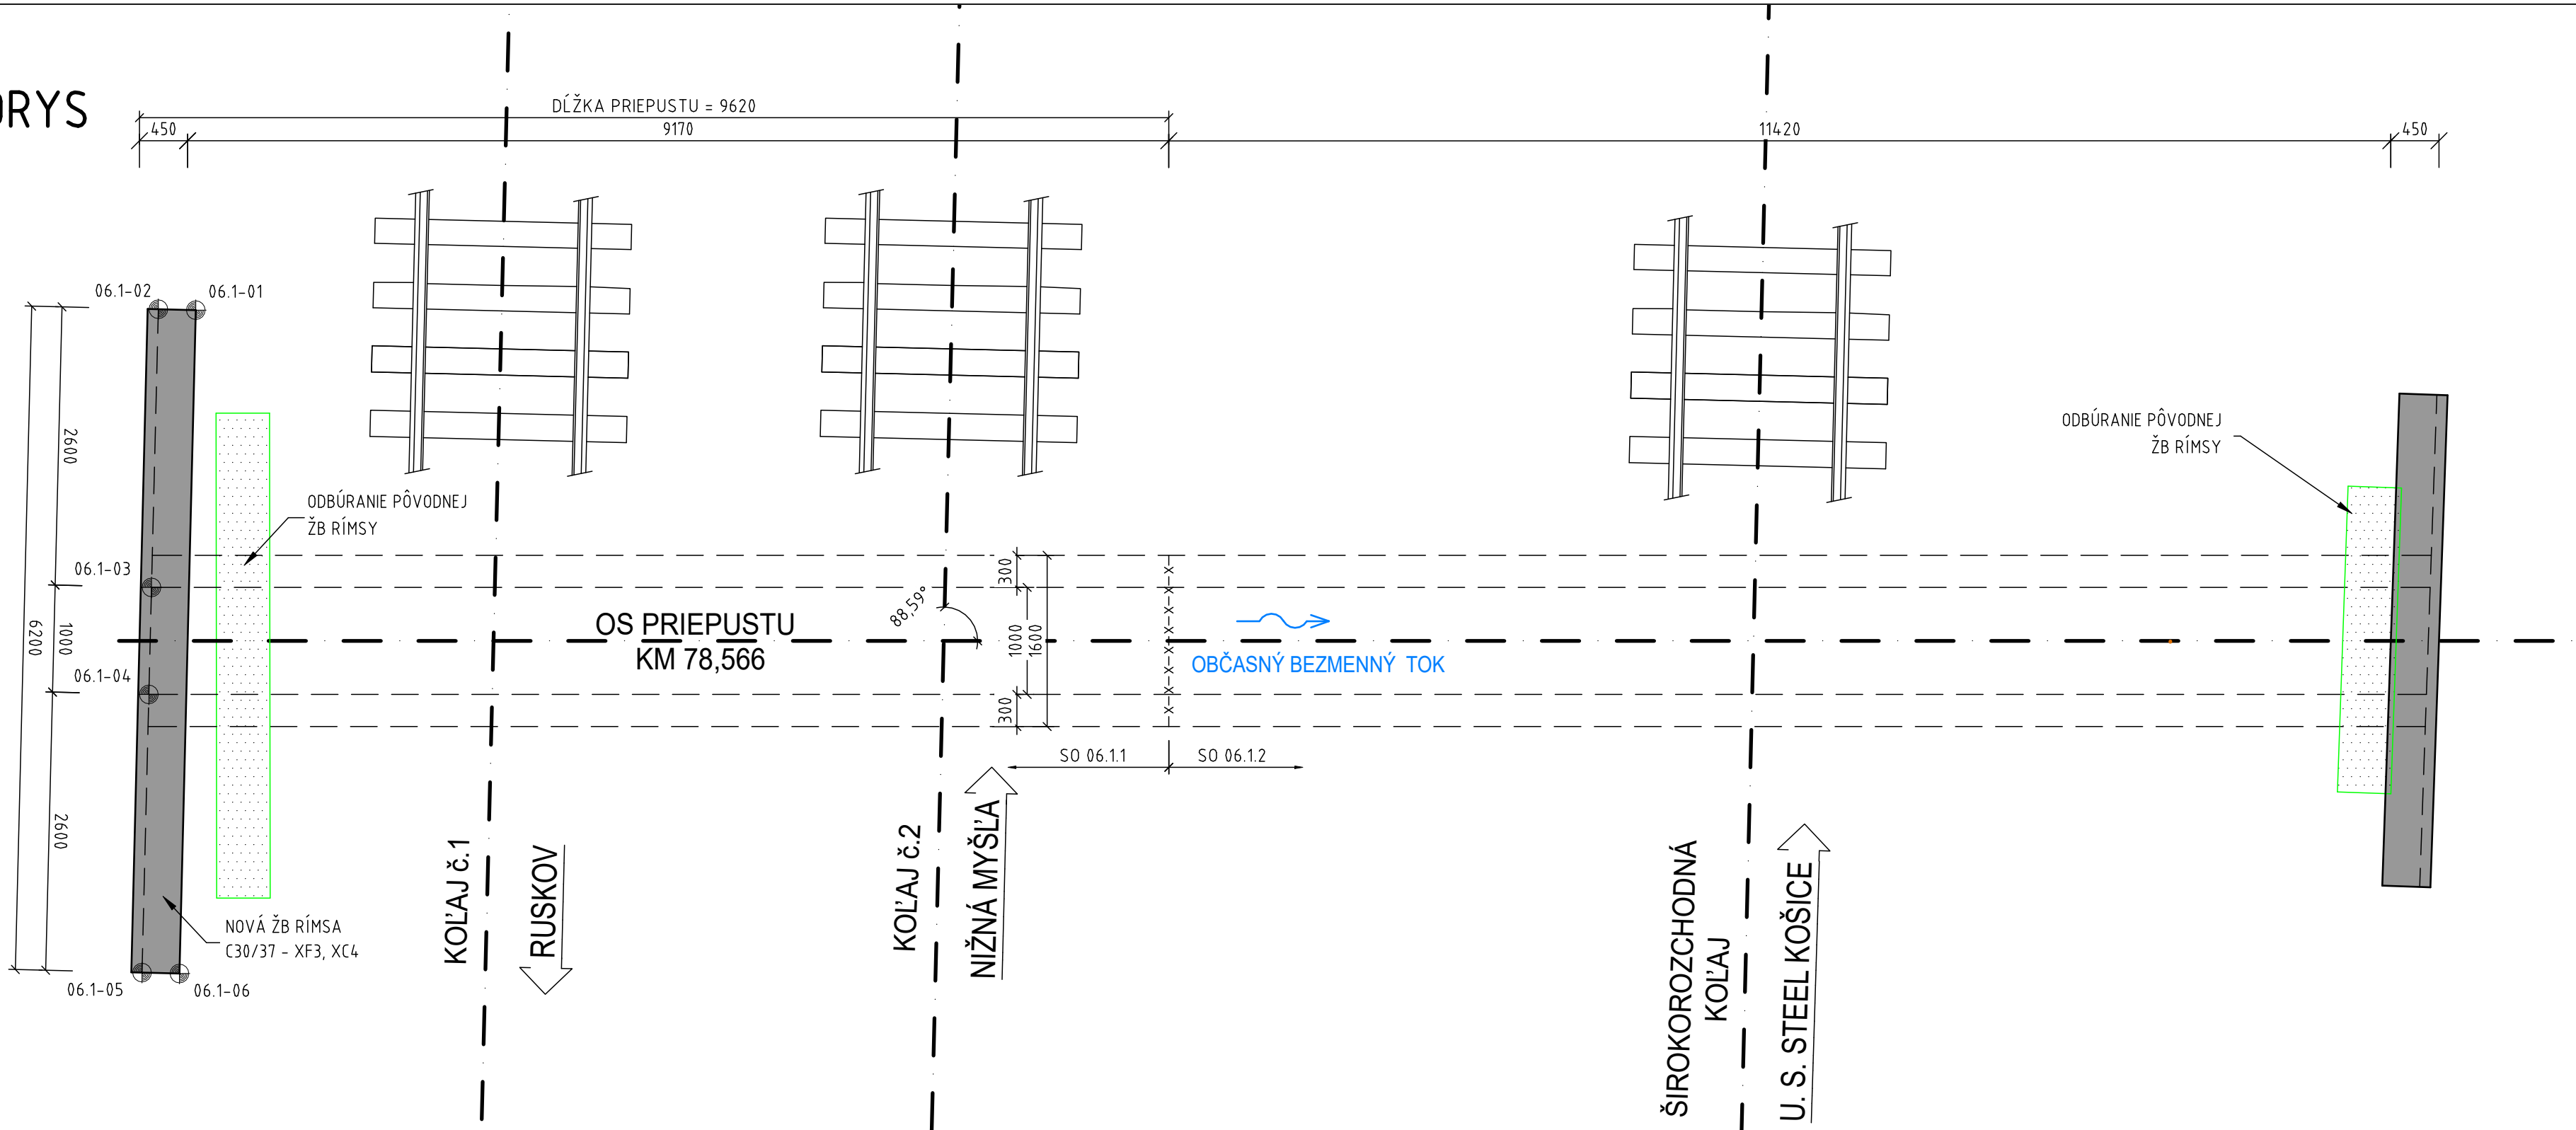


PÔDORYS  
M 1:50

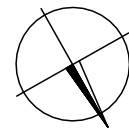

POZNÁMKY:

- ZMENY OPROTI PREDPOKLADOM PROJEKTU JE NUTNÉ KONZULTOVAŤ S PROJEKTANTOM, RESP. MUSIA BYŤ ODSÚHLASENÉ STAVEBNÝM DOZOROM.
- ROZMERY ZASYPANÝCH ČASTÍ KONŠTRUKCIÍ SÚ ODHADNUTÉ, ALEBO ODVODENÉ Z ARCHÍVNEJ DOKUMENTÁCIE napr. HLĚKA ZALOŽENIA, TVAR OPÔR, HRÚBKY NOSNÝCH PRVKOV, ...
- PRED ZAČIATKOM A POČAS STAVEBNÝCH PRÁC OVERIŤ ROZMERY EXISTUJÚCICH KONŠTRUKCIÍ. V PRÍPADE ROZDIELOV MEDZI SKUTOČNOSŤOU A PREDPOKLADMI, KTORÉ BY OVPLYVNILI VÝSTAVBU JE NEVYHNUTNÉ KONTAKTOVAŤ PROJEKTANTA.

SÚRADNICE BODOV KRÍDLA

Číslo bodu	Y [m]	X [m]	Poznámka
06.1 - 01	251681.808	1247042.852	krídlo
06.1 - 02	251681.507	1247043.031	krídlo
06.1 - 03	251680.175	1247040.798	krídlo
06.1 - 04	251679.662	1247039.939	krídlo
06.1 - 05	251678.330	1247037.706	krídlo
06.1 - 06	251678.631	1247037.527	krídlo

KRAJ: KOŠICKÝ  
OKRES: KOŠICE - OKOLIE  
KATASTRÁLNE ÚZEMIE: BOHDANOVCE  
TRIEDA PRESNOSTI: 2, PODĽA STN 73 0422  
SÚRADNICOVÝ SYSTÉM: S-JTSK, REALIZÁCIA JTSK  
VÝŠKOVÝ SYSTÉM: B.P.V

Súradnicový systém: S-JTSK v realizácii JTSK

Výškový systém: Balt po vyrovnaní

Náležitosti a presnosťou odpovedá predpisom

Zodpovedný projektant stavby:	Ing. Eva Gregová	<i>Gregová</i>	<b>SUDOP</b> KOŠICE a. s. Žriedlová 1, 040 01 KOŠICE
<b>GENERÁLNY PROJEKTANT STAVBY</b>			
Zákazkové číslo:	1917	Investor: Železnice Slovenskej republiky Klemensova 8 813 61 Bratislava	Riaditeľ:
Stupeň - účel:	DSPRS		Ing. Ján Tóth

Zodpovedný projektant stavby:	Ing. Eva Gregová	<i>Gregová</i>	<b>MP Construct s.r.o.</b> Obrancov Mieru 13 040 01 Košice	
Zodpovedný projektant časti:	Ing. Michal Matuška			
Navrhol, vypracoval:	Ing. Michal Matuška			
Kontroloval:	Ing. Vladimír Minarech	<i>Minarech</i>		
Miesto stavby:	Nižná Myšľa, Vyšná Myšľa, Bohdanovce, Blažice, Ruskov	Okres: Košice-okolie		
Investor - stavebník:	Železnice Slovenskej republiky Klemensova 8 813 61 Bratislava			
<b>Stavba:</b> <b>Nižná Myšľa - Ruskov, komplexná rekonštrukcia k.č.2, dĺžka 6,596 km, so sanáciou železničného spodku, KR mostov a priepustov a nástupišť Bohdanovce, Vyšná Myšľa</b>			Zákazkové číslo:	1917
			Dátum:	07/2021
			Stupeň - účel:	DSPRS
			Počet A4:	4x A4
			Časť:	E
Časť stavby:	SO 06.1.1 NRT priepust č.39 km 78,566	Príloha:	05	Mierka: 1:50
Názov prílohy:	Vytyčovací výkres			