

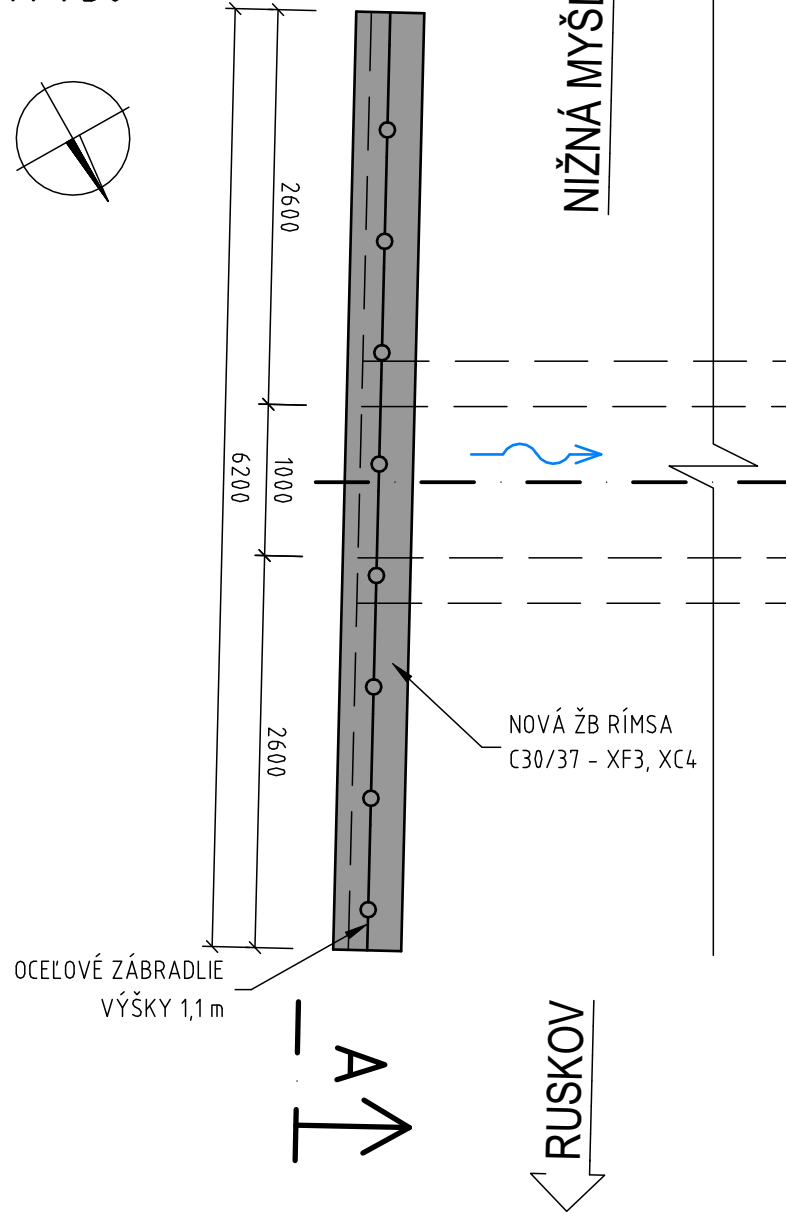


PÔDORYS
M 1:50

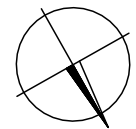


POHĽAD A-A
M 1:40

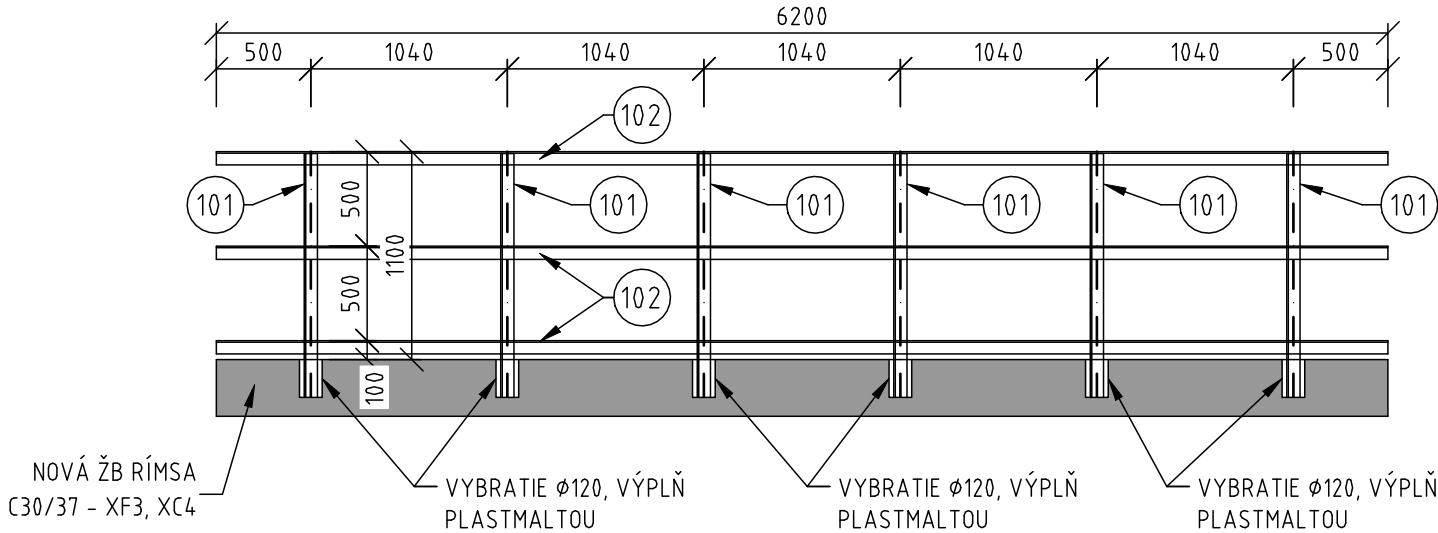

VÝKAZ MATERIÁLU ZÁBRADLIA

Čís. POL.	POPIS POLOŽKY	DĹŽKA m	HMOTNOSŤ kg/m	HMOTNOSŤ kg/ks	POČET ks	HMOTNOSŤ CELKOM kg	Plocha	
							m²/m	m²
101	L 70x8	1.30	8.40	10.92	6	65.52	0.271	2.12
102	L 70x8	6.200	8.40	52.08	3	156.23	0.271	5.05
HMOTNOST PRVKOV ZÁBRADLIA kg						221.75		
HMOTNOSŤ ZVAROV (3% HMOTNOSTI PRVKOV) kg						6.65		
CELKOVÁ HMOTNOSŤ ZÁBRADLIA kg:						228.40		
CELKOVÁ PLOCHA ZÁBRADLIA m²:							7.16	

PRIEČNY REZ ZÁBRADLÍM
M 1:20

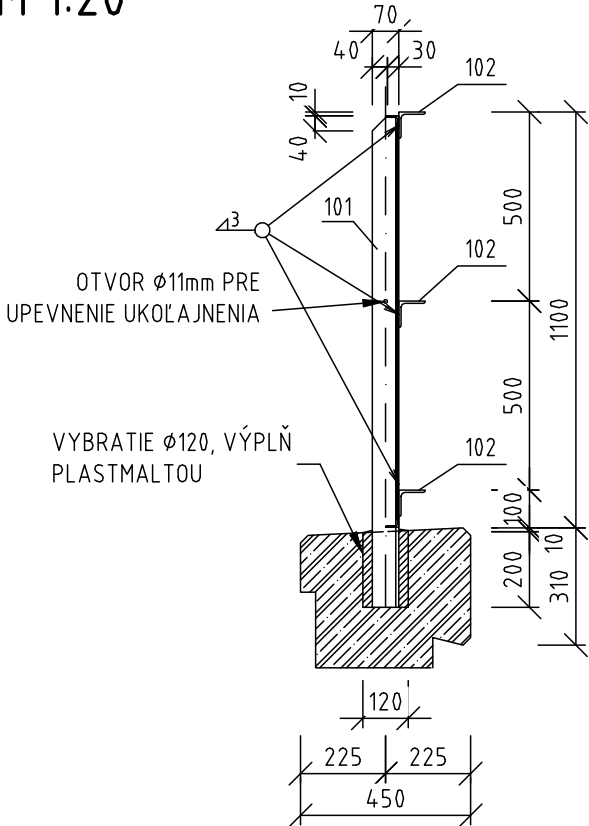

MATERIÁL ZÁBRADLIA SPOLU:

STN EN 10025-2 - S235J2 0,23t

TRIEDA ZHOTOVENIA:

ZÁBRADLIA: EXC1 - STN EN 1090-2

NÁTER ZÁBRADLIA SPOLU:

NÁTEROVÁ PLOCHA: 7,2m²

POZNÁMKY:

1. ZÁBRADLIE JE CHRÁNENÉ PROTIKORÓZNOU OCHRANOU VZMYSLE TS14 ŠPECIFIKÁCIA-POZRI TECHNICKÚ SPRÁVU (PRÍLOHA č.1).
2. HRANY OPATRENÉ PROTIKORÓZNOU OCHRANOU OPRACOVAŤ V POLOMERE r=2,0mm.
3. ZMENY OPROTI PREDPOKLADOM PROJEKTU JE NUTNÉ KONZULTOVAŤ S PROJEKTANTOM, RESP. MUSIA BYŤ ODSÚHLASENÉ STAVEBNÝM DOZOROM.
4. PRE POTREBY VÝROBY MONTÁŽNYCH DIELOV JE POTREBNÉ VYPRACOVAŤ PODROBNÚ DIELENSKÚ DOKUMENTÁCIU (ZABEZPEČÍ DODAVATEĽ OK.)
5. VŠETKY HMOTNOSTI SÚ UVEDENÉ PRED ÚPRAVOU (ODREZY, OTVORY...)
6. ZÁBRADLIE ZALIAŤ PLASTMALTOU A STRECHOVITE UPRAVIŤ.
7. FAREBNÝ ODTIEŇ ZÁBRADLIA BUDE URČENÝ SPRÁVCOM.

Súradnicový systém: S-JTSK v realizácii JTSK

Výškový systém: Balt po vyrovnaní

Náležitostami a presnosťou odpovedá predpisom

Zodpovedný projektant stavby:		Ing. Eva Gregová	<i>Gregová</i>	 Žriedlová 1, 040 01 KOŠICE
GENERÁLNY PROJEKTANT STAVBY				
Zákazkové číslo:	1917	Investor: Železnice Slovenskej republiky Klemensova 8 813 61 Bratislava	Riaditeľ:	
Stupeň - účel:	DSPRS		Ing. Ján Tóth	

Zodpovedný projektant stavby:		Ing. Eva Gregová	<div>MP Construct s.r.o.</div> <div>Obrancov Mieru 13</div> <div>040 01 Košice</div>	
Zodpovedný projektant časti:		Ing. Michal Matuška		
Navrhol, vypracoval:		Ing. Michal Matuška		
Kontroloval:		Ing. Vladimír Minarech		
Miesto stavby: Nižná Myšľa, Vyšná Myšľa, Bohdanovce, Blažice, Ruskov		Okres: Košice-okolie		
Investor - stavebník: Železnice Slovenskej republiky Klemensova 8 813 61 Bratislava			Zákazkové číslo: 1917	
Stavba:			Dátum: 07/2021	
<div>Nižná Myšľa - Ruskov, komplexná rekonštrukcia k.č.2,</div> <div>dĺžka 6,596 km, so sanáciou železničného spodku, KR mostov</div> <div>a priepustov a nástupíšť Bohdanovce, Vyšná Myšľa</div>			Stupeň - účel: DSPRS	
			Počet A4 3xA4	
			Časť: E	Mierka: 1:20, 1:40, 1:50
				Súprava:
			Príloha: 11	
Časť stavby: SO 06.1.1 NRT priepust č.39 km 78,566				
Názov prílohy: Výkres zábradlia				