


PÔDORYS
M 1:50

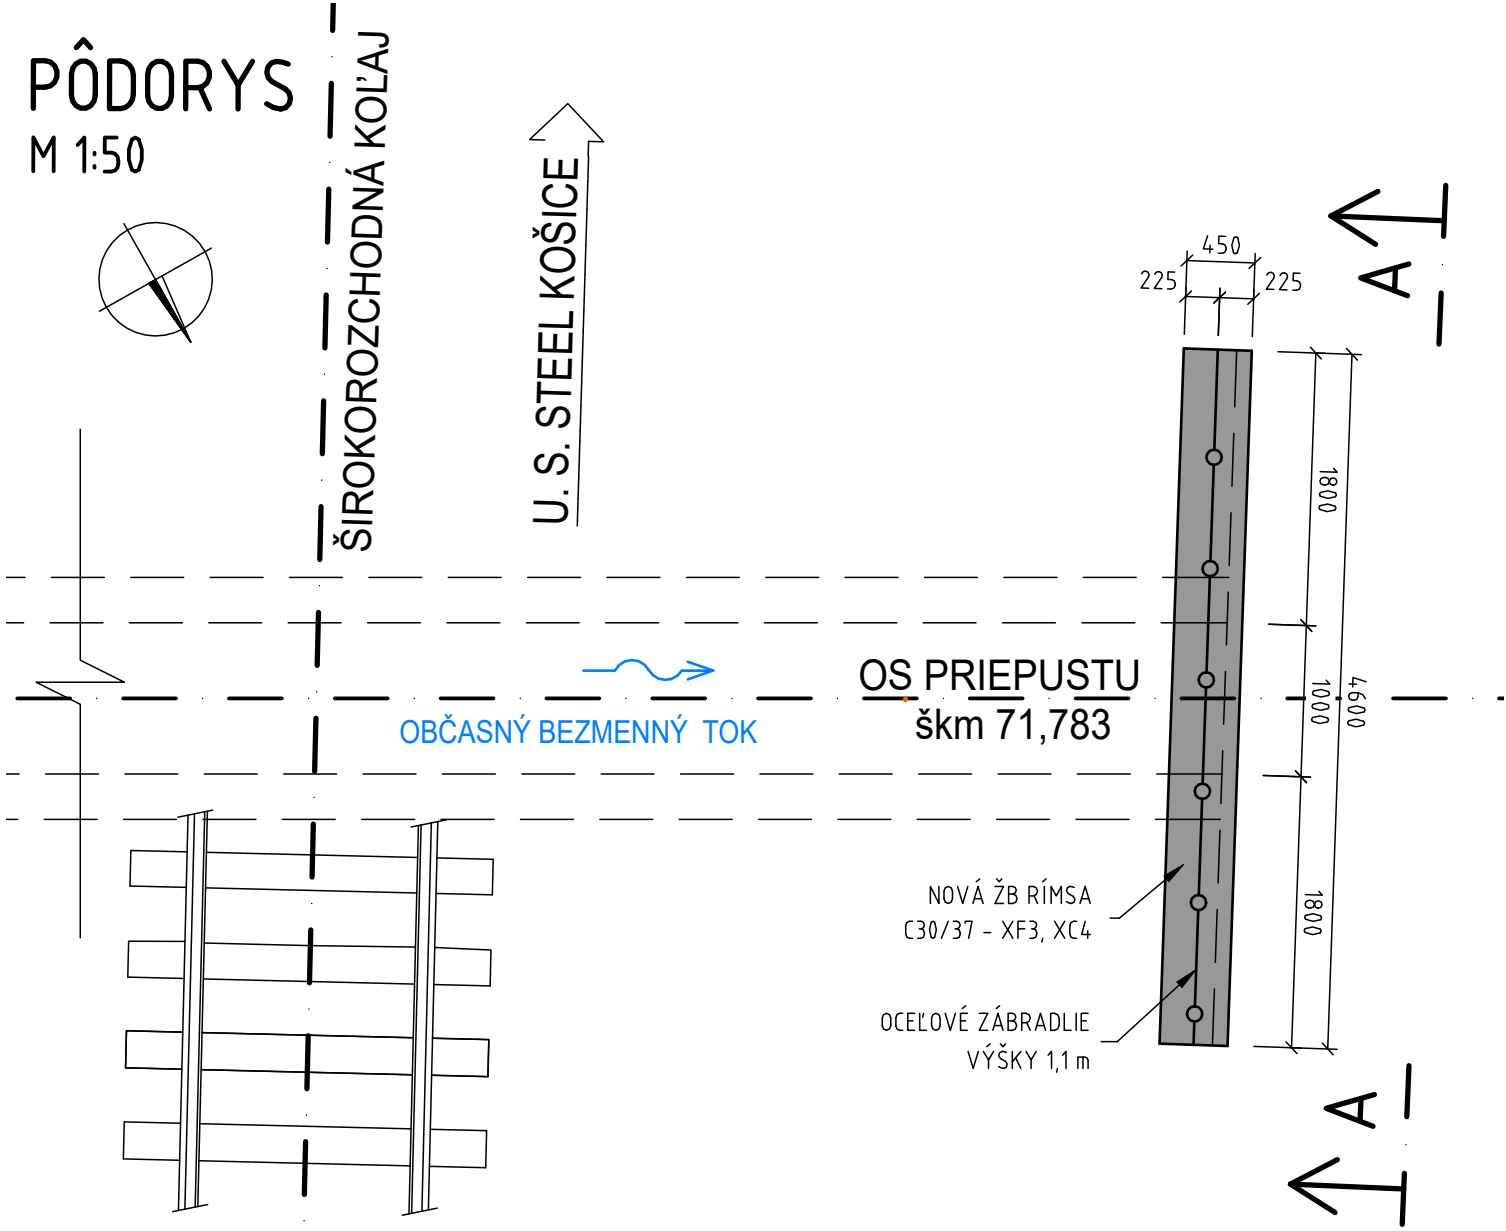


VÝKAZ MATERIÁLU ZÁBRADLIA

ČÍS. POL.	POPIS POLOŽKY	DĹŽKA m	HMOTNOSŤ kg/m	HMOTNOSŤ kg/ks	POČET ks	HMOTNOSŤ CELKOM kg	Plocha	
							m ² /m	m ²
101	L 70x8	1.30	8.40	10.92	5	54.60	0.271	1.76
102	L 70x8	4.600	8.40	38.64	3	115.91	0.271	3.75
HMOTNOSŤ PRVKOV ZÁBRADLIA kg						170.51		
HMOTNOSŤ ZVAROV (3% HMOTNOSTI PRVKOV) kg						5.12		
CELKOVÁ HMOTNOSŤ ZÁBRADLIA kg:						175.63		
CELKOVÁ PLOCHA ZÁBRADLIA m ² :								5.51


POZNÁMKY:

- ZÁBRADLIE JE CHRÁNENÉ PROTIKORÓZNOU OCHRANOU VZMYSLE TS14 ŠPECIFIKÁCIA-POZRI TECHNICKÚ SPRÁVU (PRÍLOHA č.1).
- HRANY OPATRENÉ PROTIKORÓZNOU OCHRANOU OPRACOVAŤ V POLOMERE r=2,0mm.
- ZMENY OPROTI PREDPOKLADOM PROJEKTU JE NUTNÉ KONZULTOVAŤ S PROJEKTANTOM, RESP. MUSIA BYŤ ODSÚHLASENÉ STAVEBNÝM DOZOROM.
- PRE POTREBY VÝROBY MONTÁŽNYCH DIELOV JE POTREBNÉ VYPRACOVAŤ PODROBNÚ DIELENSKÚ DOKUMENTÁCIU (ZABEZPEČÍ DODAVATEĽ OK.)
- VŠETKY HMOTNOSTI SÚ UVEDENÉ PRED ÚPRAVOU (ODREZY, OTVORY...)
- ZÁBRADLIE ZALIAŤ PLASTMALTOU A STRECHOVITE UPRAVIŤ.
- FAREBNÝ ODTIEŇ ZÁBRADLIA BUDE URČENÝ SPRÁVCOM.

POHĽAD A-A
M 1:40

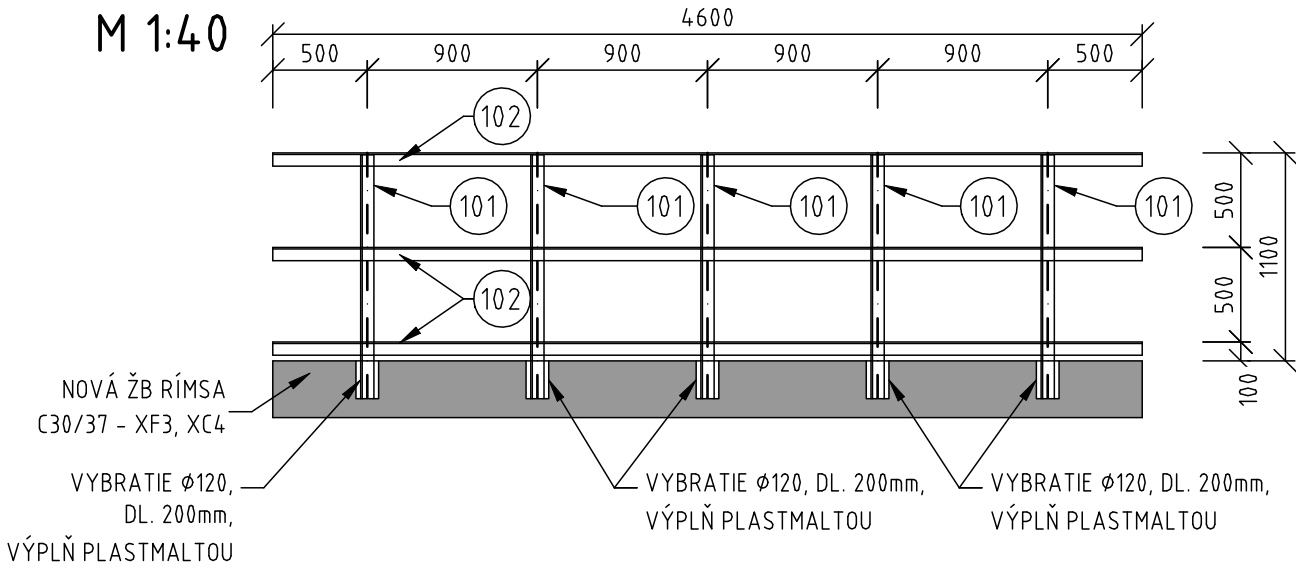

PRIEČNY REZ ZÁBRADLÍM
M 1:20

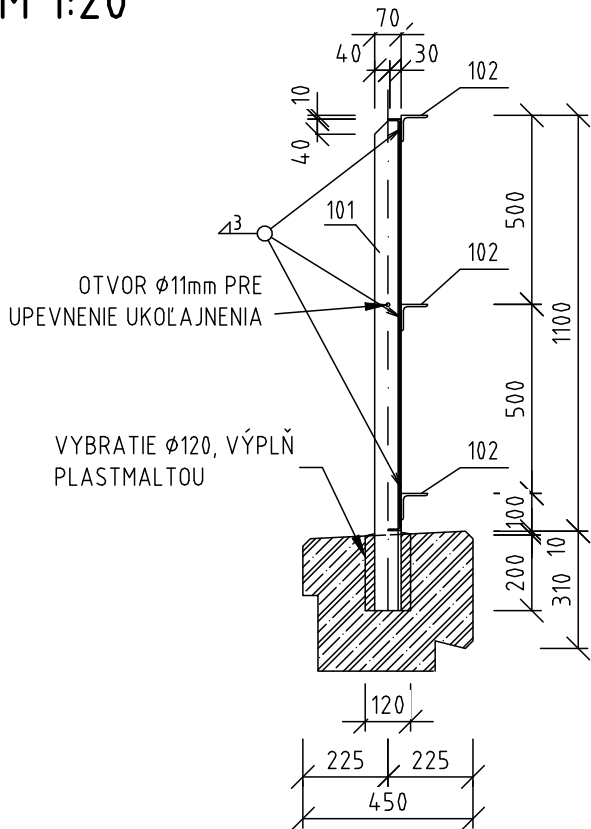

MATERIÁL ZÁBRADLIA SPOLU:

STN EN 10025-2 - S235J2 0,18t

TRIEDA ZHOTOVENIA:

ZÁBRADLIA: EXC1 - STN EN 1090-2

NÁTER ZÁBRADLIA SPOLU:

NÁTEROVÁ PLOCHA: 5,51m²

Súradnicový systém: S-JTSK v realizácii JTSK

Výškový systém: Balt po vyrovnaní

Náležitostami a presnosťou odpovedá predpisom

Zodpovedný projektant stavby:		Ing. Eva Gregová	<i>Gregová</i>	 SUDOP KOŠICE a.s. Žriedlová 1, 040 01 KOŠICE
GENERÁLNY PROJEKTANT STAVBY				
Zákazkové číslo:	1917	Investor: Železnice Slovenskej republiky Klemensova 8 813 61 Bratislava	Riaditeľ:	Ing. Ján Tóth
Stupeň - účel:	DSPRS			

Zodpovedný projektant stavby:	Ing. Eva Gregová	<i>Gregová</i>	MP Construct s.r.o. Obrancov Mieru 13 040 01 Košice	
Zodpovedný projektant časti:	Ing. Michal Matuška			
Navrhov, vypracoval:	Ing. Michal Matuška			
Kontroloval:	Ing. Vladimír Minarech	<i>Minarech</i>		
Miesto stavby:	Nižná Myšľa, Vyšná Myšľa, Bohdanovce, Blažice, Ruskov	Okres: Košice-okolie	Zákazkové číslo:	1917
Investor - stavebník:	Železnice Slovenskej republiky		Dátum:	07/2021
Stavba:	Klemensova 8 813 61 Bratislava		Stupeň - účel:	DSPRS
Nižná Myšľa - Ruskov, komplexná rekonštrukcia k.č.2, dĺžka 6,596 km, so sanáciou železničného spodku, KR mostov a priepustov a nástupišť Bohdanovce, Vyšná Myšľa			Počet A4	3xA4
			Časť:	Mierka: 1:20, 1:40, 1:50
			E	Súprava:
Časť stavby:	SO 06.1.2 ŠRT priepust č.74 škm 71,783			
Názov prílohy:	Výkres zábradlia			
			Príloha:	11