


PÔDORYS
M 1:50

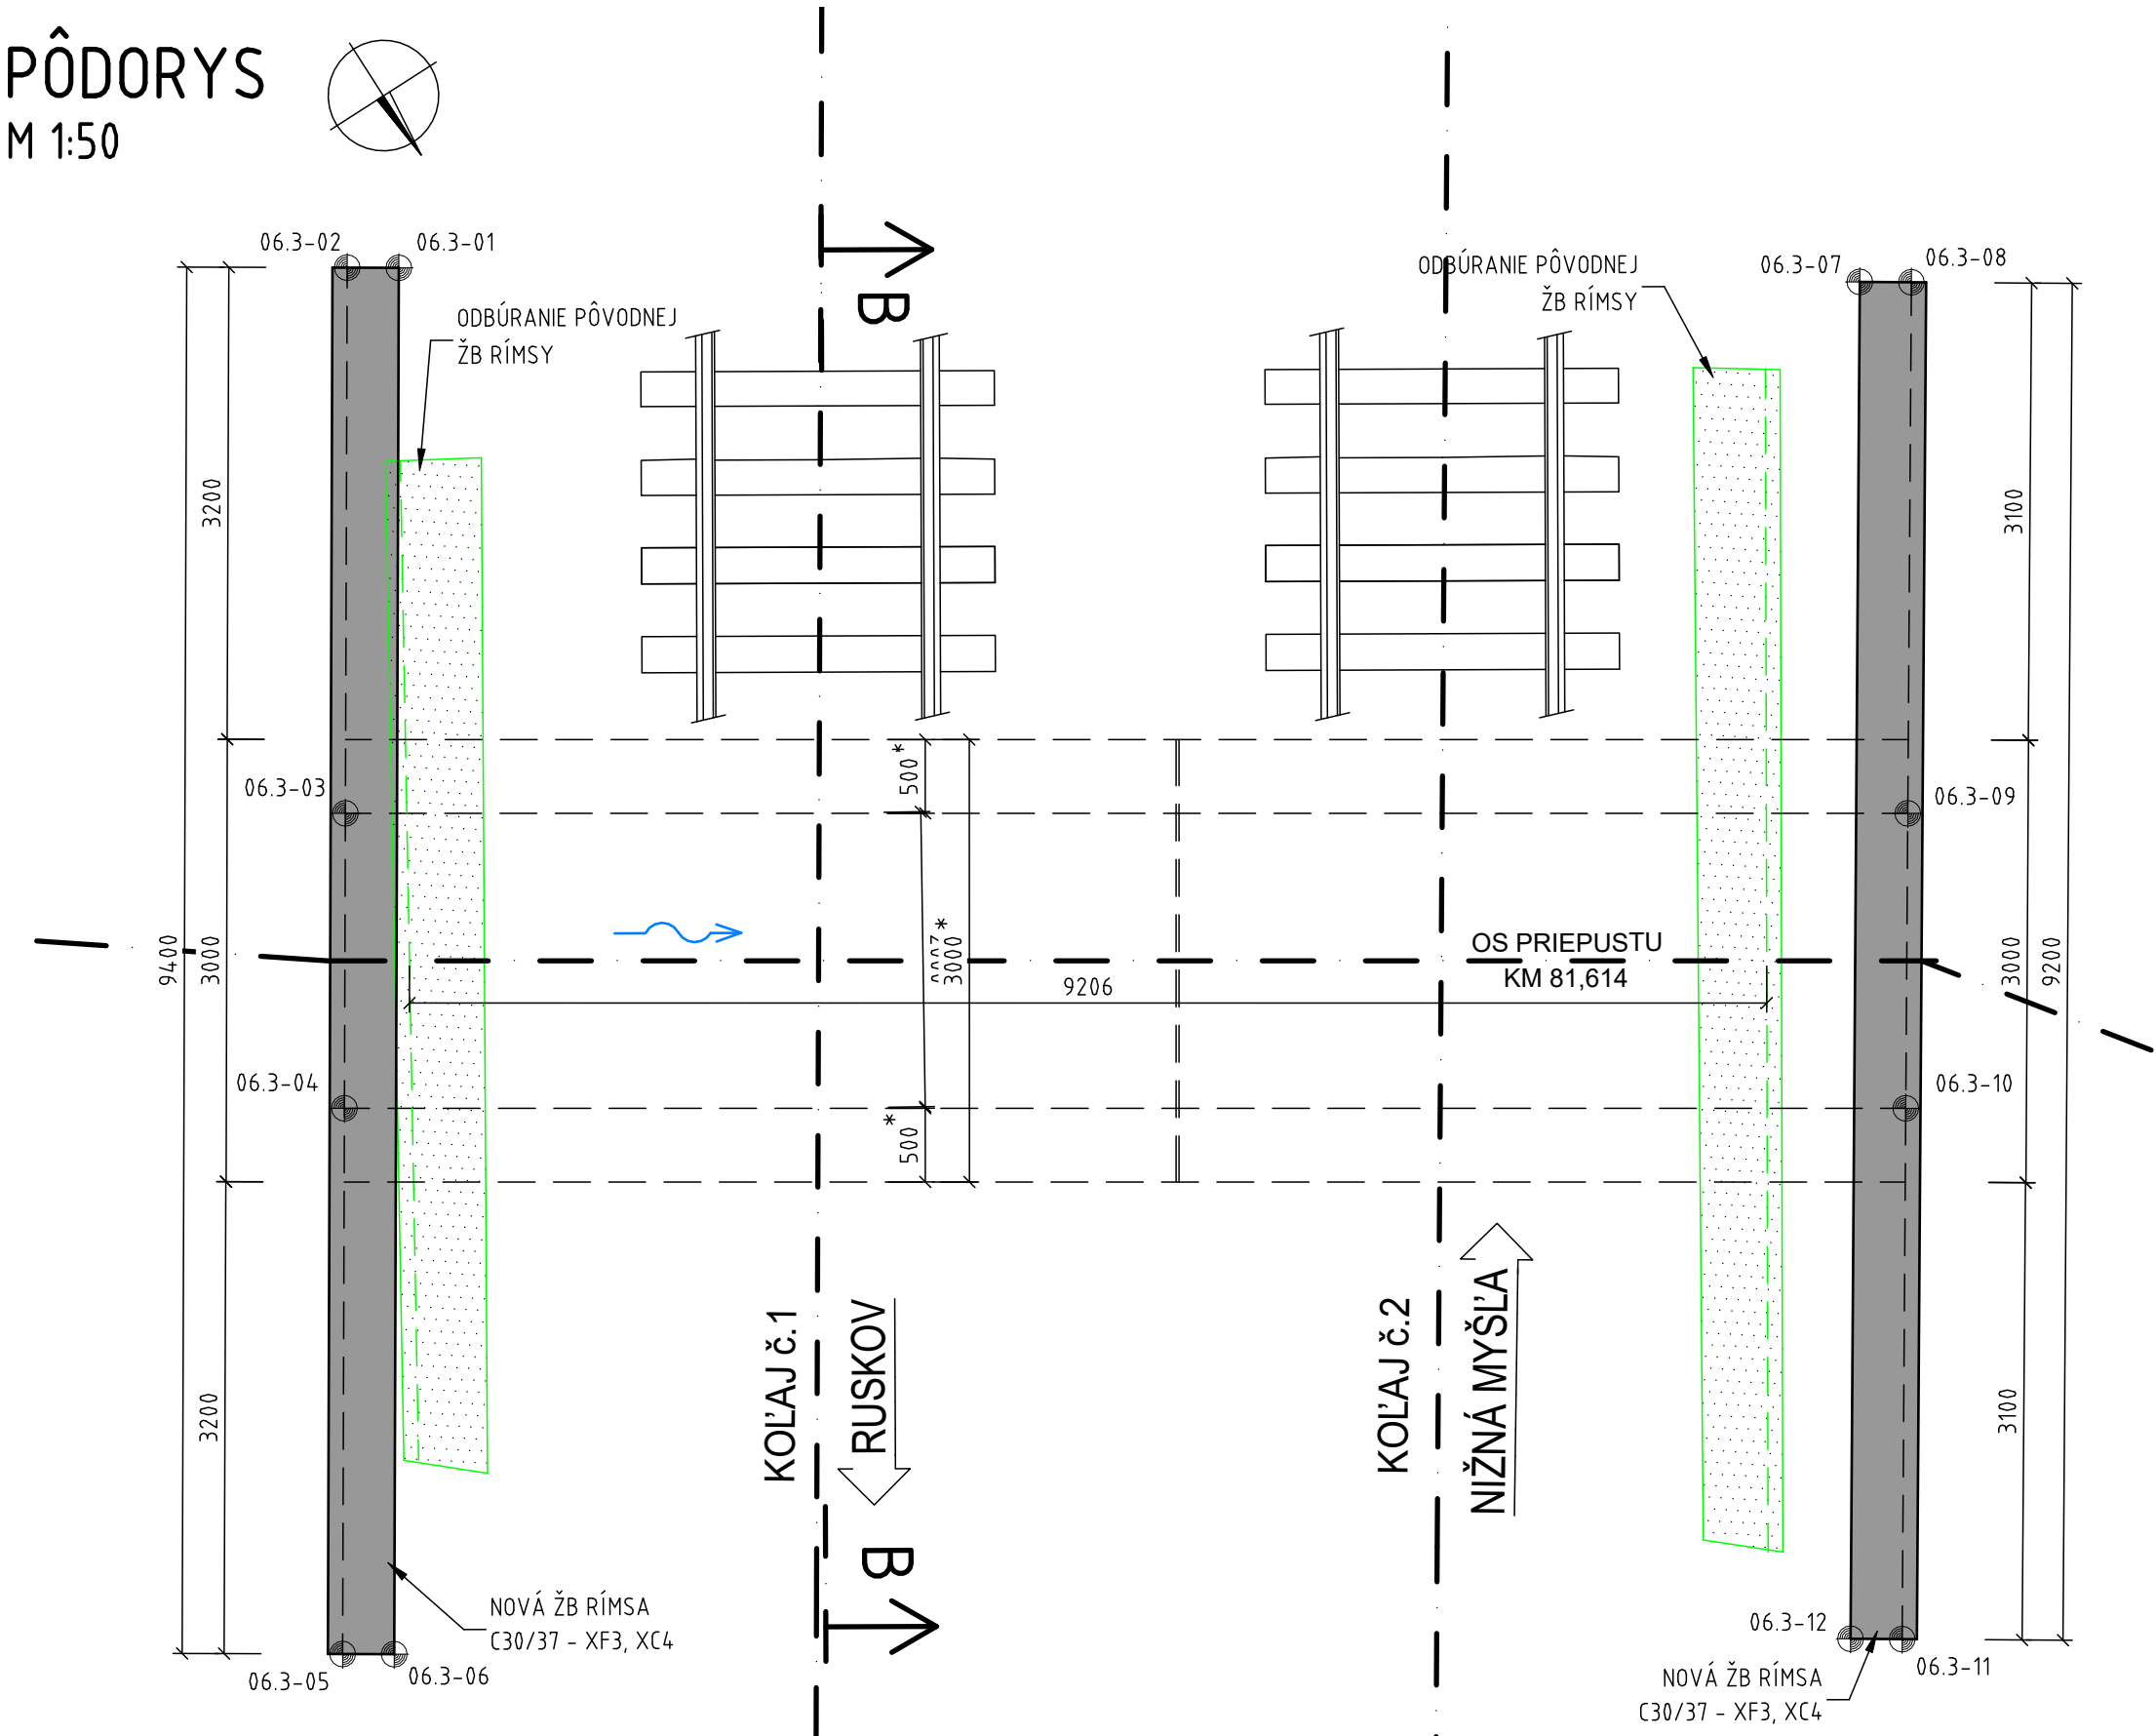

POZNÁMKY:

- ZMENY OPROTI PREDPOKLADOM PROJEKTU JE NUTNÉ KONZULTOVAŤ S PROJEKTANTOM, RESP. MUSIA BYŤ ODSÚHLASENÉ STAVEBNÝM DOZOROM.
- ROZMERY ZASYPANÝCH ČASTÍ KONŠTRUKCIÍ SÚ ODHADNUTÉ, ALEBO ODVODENÉ Z ARCHÍVNEJ DOKUMENTÁCIE napr. HLĎKA ZALOŽENIA, TVAR OPŔ, HRÚBKY NOSNÝCH PRVKOV, ...
- PRED ZAČIATKOM A POČAS STAVEBNÝCH PRÁC OVERIŤ ROZMERY EXISTUJÚCICH KONŠTRUKCIÍ. V PRÍPADE ROZDIELOV MEDZI SKUTOČNOSŤOU A PREDPOKLADMI, KTORÉ BY OVPLYVNILI VÝSTAVBU JE NEVYHNUTNÉ KONTAKTOVAŤ PROJEKTANTA.

SÚRADNICE BODOV KRÍDLA

Číslo bodu	Y [m]	X [m]	Poznámka
06.3 - 01	253890.453	1248967.526	krídlo
06.3 - 02	253890.159	1248967.716	krídlo
06.3 - 03	253888.153	1248964.607	krídlo
06.3 - 04	253887.068	1248962.927	krídlo
06.3 - 05	253885.062	1248959.818	krídlo
06.3 - 06	253885.356	1248959.629	krídlo
06.3 - 07	253898.746	1248962.099	krídlo
06.3 - 08	253899.039	1248961.908	krídlo
06.3 - 09	253897.076	1248958.890	krídlo
06.3 - 10	253895.985	1248957.213	krídlo
06.3 - 11	253894.023	1248954.196	krídlo
06.3 - 12	253893.730	1248954.387	krídlo

Súradnicový systém: S-JTSK v realizácii JTSK
Výškový systém: Balt po vyrovnaní
Náležitostami a presnosťou odpovedá predpisom

Zodpovedný projektant stavby:		Ing. Eva Gregová	<i>Gregová</i>	 SUDOP KOŠICE a.s. Žriedlová 1, 040 01 KOŠICE
GENERÁLNY PROJEKTANT STAVBY				
Zákazkové číslo:	1917	Investor: Železnice Slovenskej republiky Klemensova 8 813 61 Bratislava	Riaditeľ:	
Stupeň - účel:	DSPRS		Ing. Ján Tóth	

Zodpovedný projektant stavby:	Ing. Eva Gregová	<i>Gregová</i>	<div>MP Construct s.r.o.</div> <div>Obrancov Mieru 13</div> <div>040 01 Košice</div>					
Zodpovedný projektant časti:	Ing. Michal Matuška							
Navrhov, vypracoval:	Ing. Michal Matuška							
Kontroloval:	Ing. Vladimír Minarech	<i>Minarech</i>						
Miesto stavby:	Nižná Myšľa, Vyšná Myšľa, Bohdanovce, Blažice, Ruskov	Okres:	Košice-okolie					
Investor - stavebník:	Železnice Slovenskej republiky Klemensova 8			Zákazkové číslo:	1917			
Stavba:	813 61 Bratislava			Dátum:	03/2021			
<div>Nižná Myšľa - Ruskov, komplexná rekonštrukcia k.č.2,</div> <div>dĺžka 6,596 km, so sanáciou železničného spodku, KR mostov</div> <div>a priepustov a nástupišť Bohdanovce, Vyšná Myšľa</div>					Stupeň - účel:	DSPRS		
					Počet A4	3xA4		
					Časť:	E	Mierka:	1:50
							Súprava:	
Časť stavby:	SO 06.3 Priepust v km 81,614			Príloha:	05			
Názov prílohy:	Vytyčovací výkres							

KRAJ: KOŠICKÝ
OKRES: KOŠICE - OKOLIE
KATASTRÁLNE ÚZEMIE: VYŠNÁ MYŠĽA
TRIEDA PRESNOSTI: 2, PODĽA STN 73 0422
SÚRADNICOVÝ SYSTÉM: S-JTSK, REALIZÁCIA JTSK
VÝŠKOVÝ SYSTÉM: B.P.V