



## PRETLÁČANIE - KOĽAJ

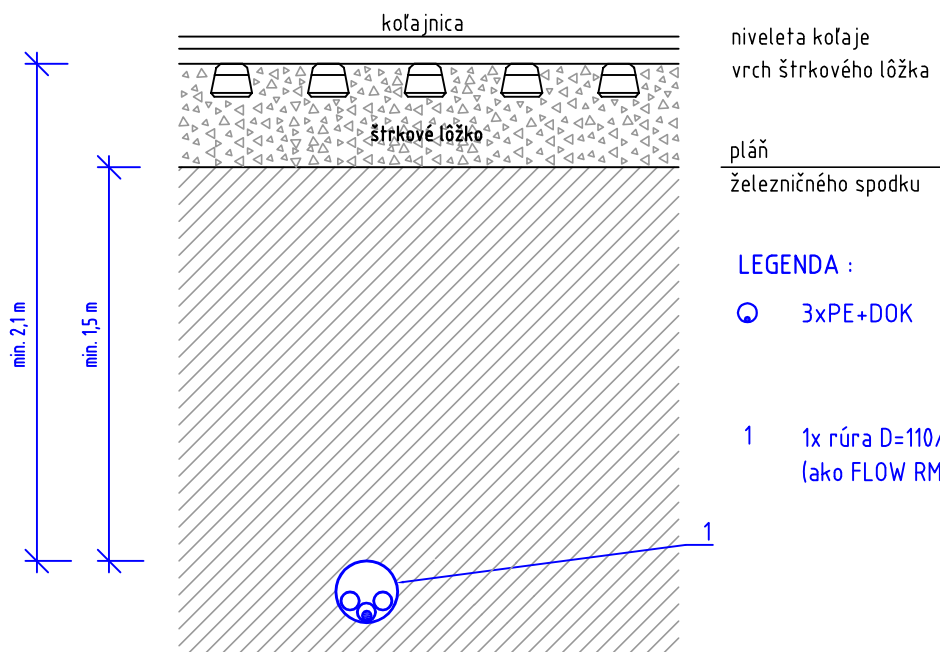


MIKROTUNELOVANIE D110/95 mm  
vzorový priečny rez - koľajou



## PRETLÁČANIE - KOĽAJ

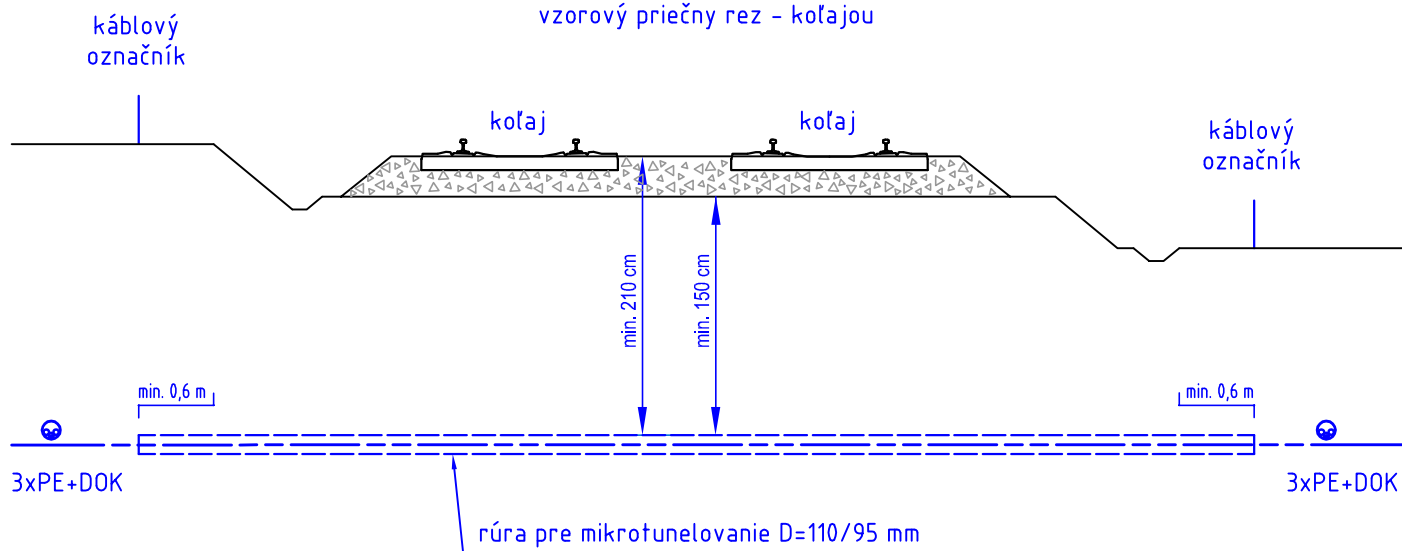MIKROTUNELOVANIE  $\phi$  D110/95mm  
vzorový priečny rez - koľajou



Zodpovedný projekt.	Ing. Albert Čabala					
Navrhol	Ing. Albert Čabala					
Stavba	N. Myšľa - Ruskov, kompl. rek. k.č.2, dl. 6,596 km, so san. žel. spodku, KR mostov a priepustov a nástupíšť Bohdanovce, Vyšná Myšľa					
PS,SO	SO 09.1 Preložka DOK ŽSR		Účel	DSPRS	Dátum	09/2021
Príloha	KRIŽENIE, PRETLAČANIE KOĽAJE		Mierka	:	Číslo prílohy	4/06