



VZOROVÉ ULOŽENIE NA MOSTE

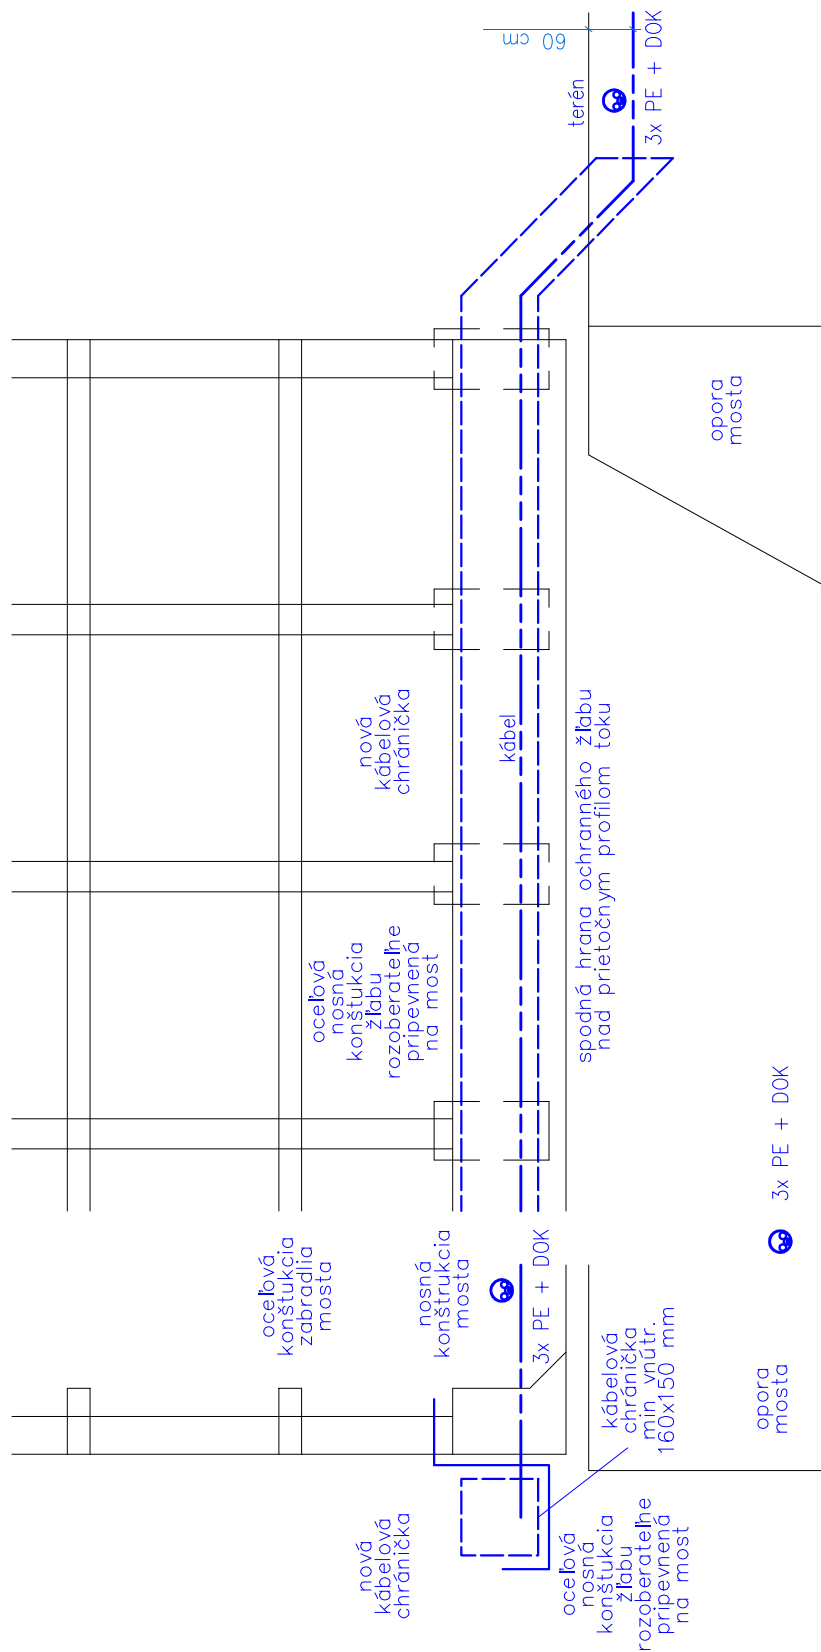

Zodpovedný projekt.	Ing. Albert Čabala	
Navrhov	Ing. Albert Čabala	
Stavba	N. Myšľa - Ruskov, kompl. rek. k.č.2, dl. 6,596 km, so san. žel. spodku, KR mostov a priepustov a nástupíšť Bohdanovce, Vyšná Myšľa	
PS,SO	SO 09.1 Preložka DOK ŽSR	
Príloha	ULOŽENIE NA MOSTE	