

KM 78,45000 PF 43
KM 78,475000 PF 44
KM 78,500000 PF 45
KM 78,525000 PF 46
KM 78,550000 PF 47
KM 78,575000 PF 48
KM 78,600000 PF 49
KM 78,625000 PF 50
KM 78,650000 PF 51
KM 78,675000 PF 52
KM 78,700000 PF 53
KM 78,725000 PF 54

78,5

78,5

78,6



78,6

78,7

78,7

71,7

71,8

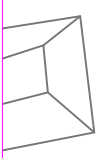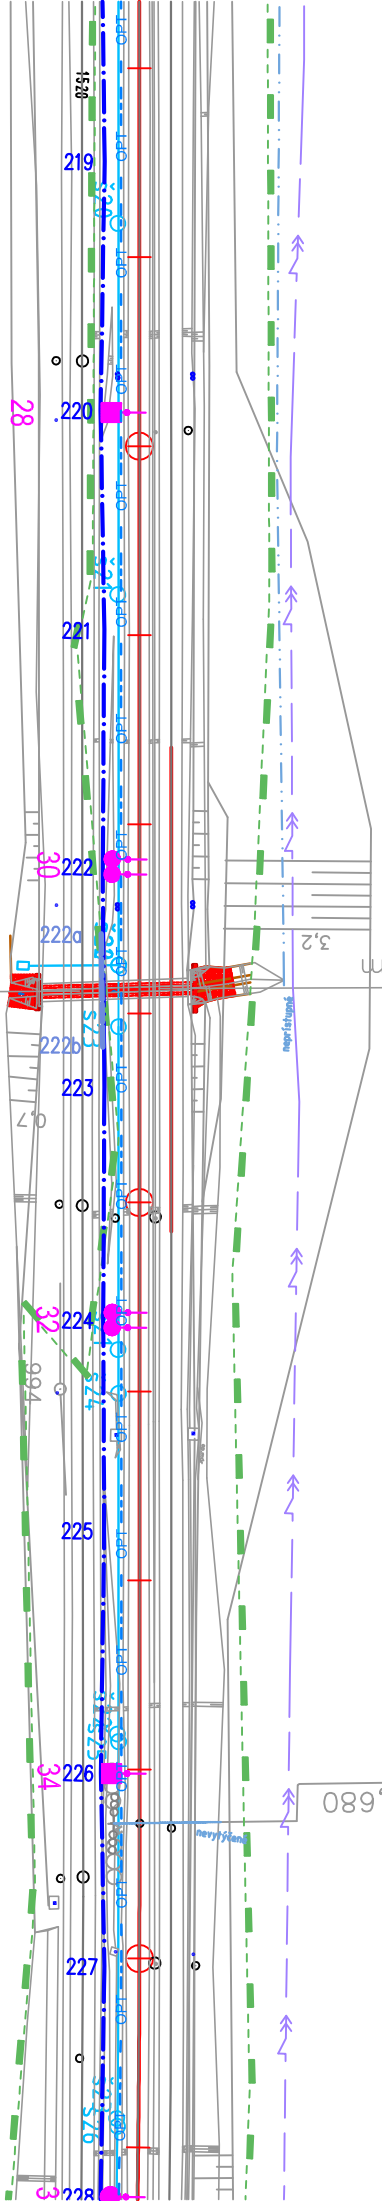

Zodpovedný projekt.	Ing. Albert Čabala		
Navrhovateľ	Ing. Albert Čabala		
Stavba	N. Myšľa - Ruskov, kompl. rek. k.č.2, dl. 6,596 km, so san. žel. spodku, KR MOSTOV a PRIEPUSTOV a nástupišť Bohdanovce, Vyšná Myšľa		
PS, SO	SO 09.1 Prieložka DOK ŽSR, 5/1 Situácie ochrany DOK		
Príloha	SITUÁCIA OCHRANY DOK č.03, PRIEPUST žkm 78,566	Účel	DSPRS
		Mierka	1:1000
		Číslo prílohy	5/1-04
		Dátum	09/2021