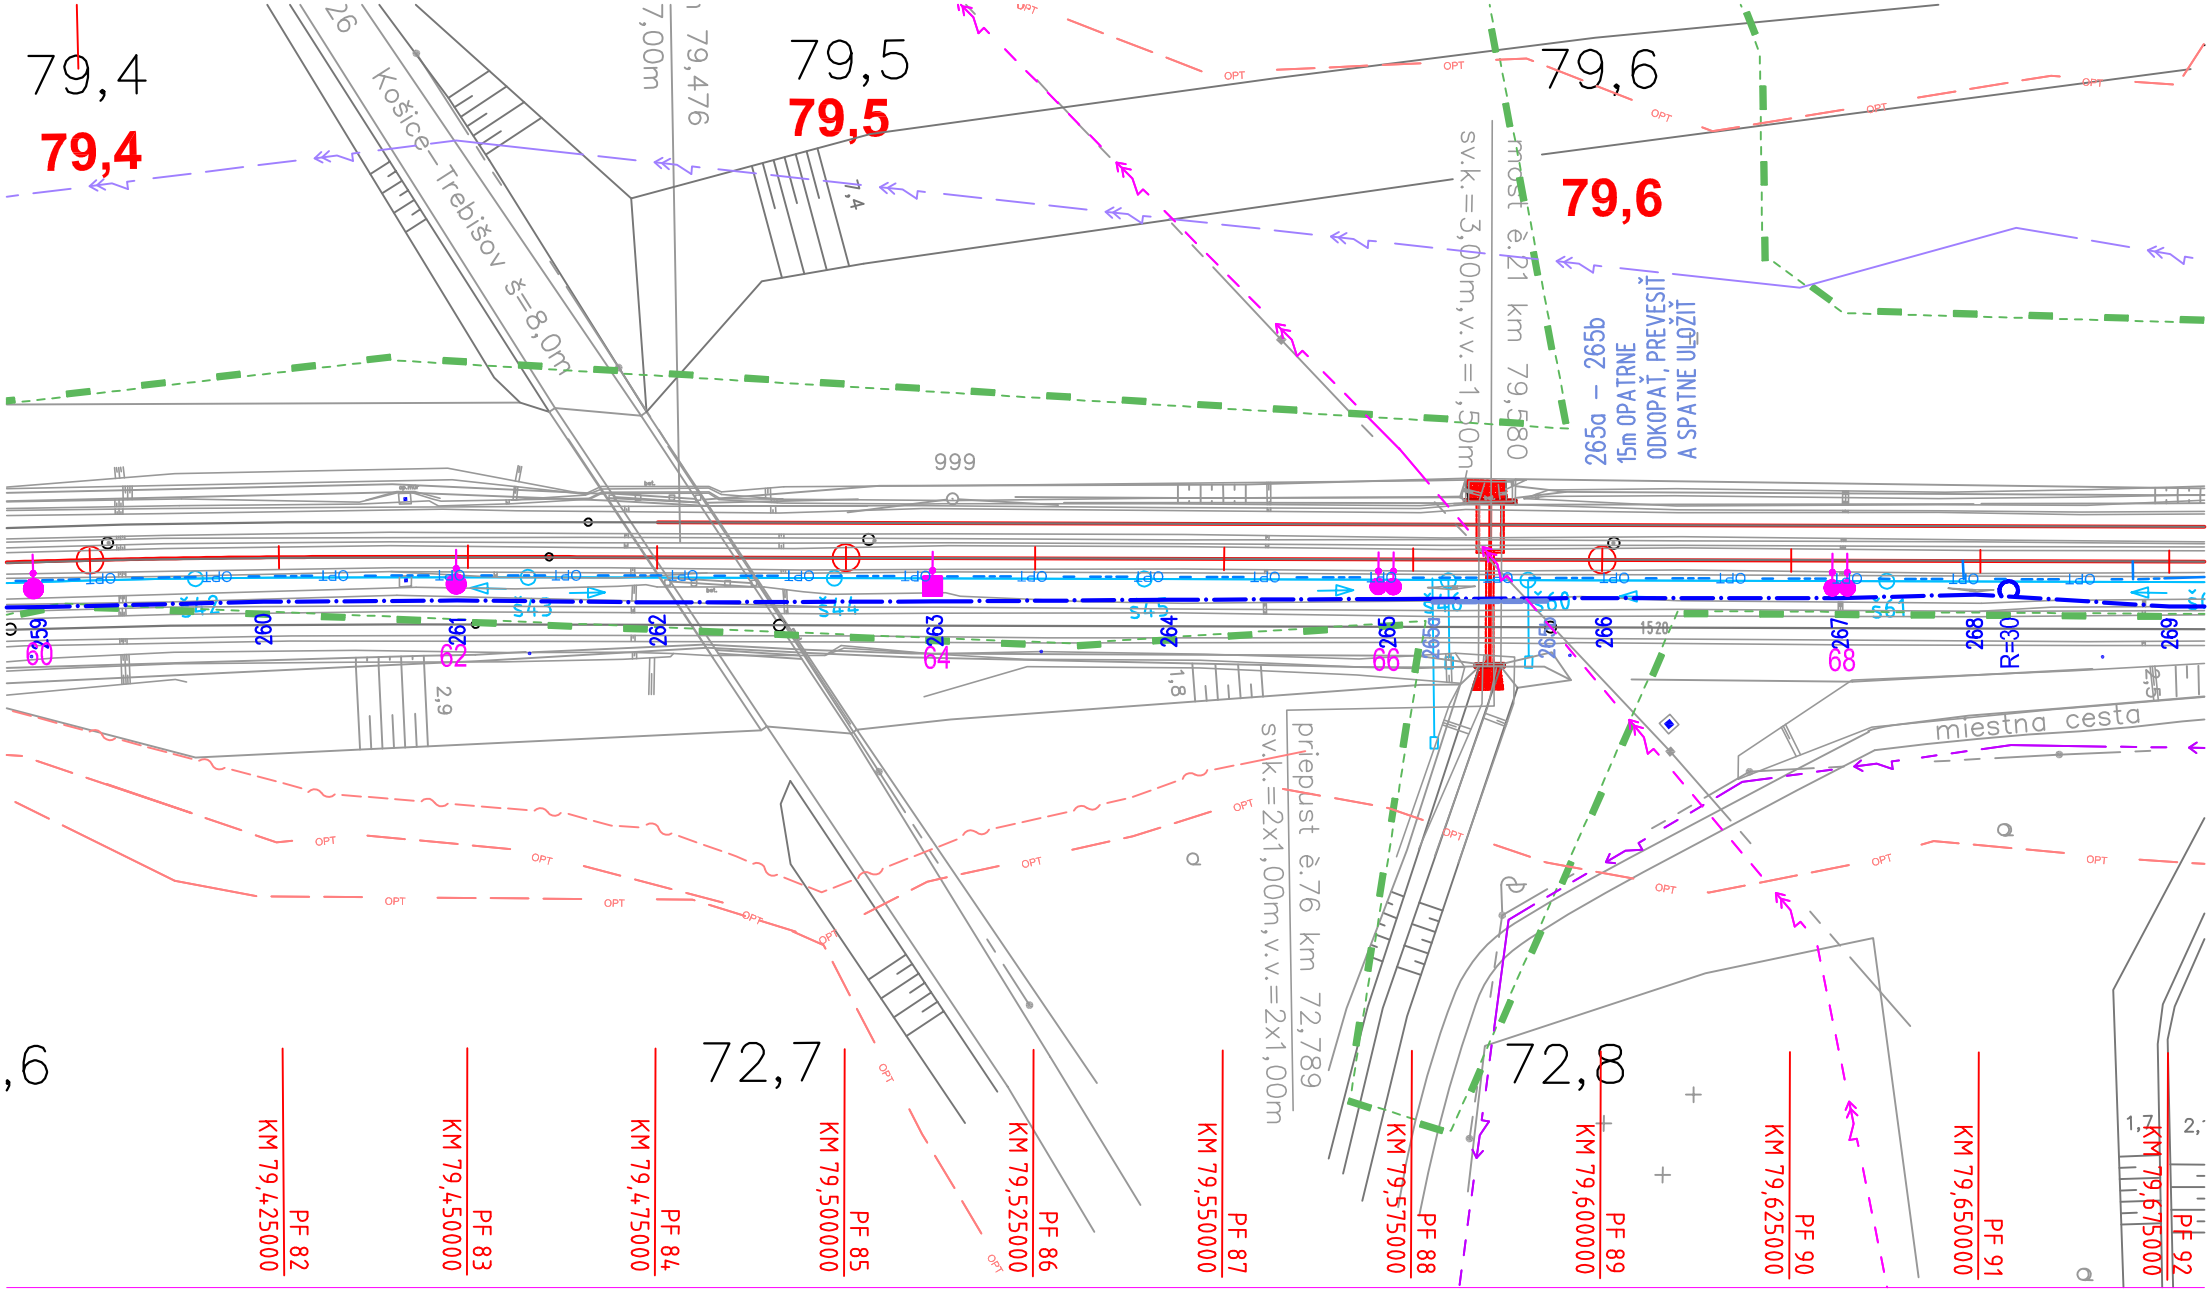

Zodpovedný projekt.	Ing. Albert Čabala	
Navrhol	Ing. Albert Čabala	
Stavba	N. Myšľa - Ruskov, kompl. rek. k.č.2, dl. 6,596 km, so san. žel. spodku, KR MOSTov a PRIEPUSTov a nástupíšť Bohdanovce, Vyšná Myšľa	
PS,SO	SO 09.1 Preložka DOK ŽSR, 5/1 Situácie ochrany DOK	
Príloha	SITUÁCIA OCHRANY DOK č.06, MOST žkm 79,580	

SUDOP KOŠICE a.s.

Účel	DSPRS	Dátum	09/2021
Mierka	1:1000	Číslo prílohy	5/1-07