


Nižná Myšľa - RS 53

LEGENDA:

FH,FZ - ističe napr. PR64-D 6A
RS - monit. relé napr. MMR-U3-001-A230
Tl. - tlačidlo napr. MST-11

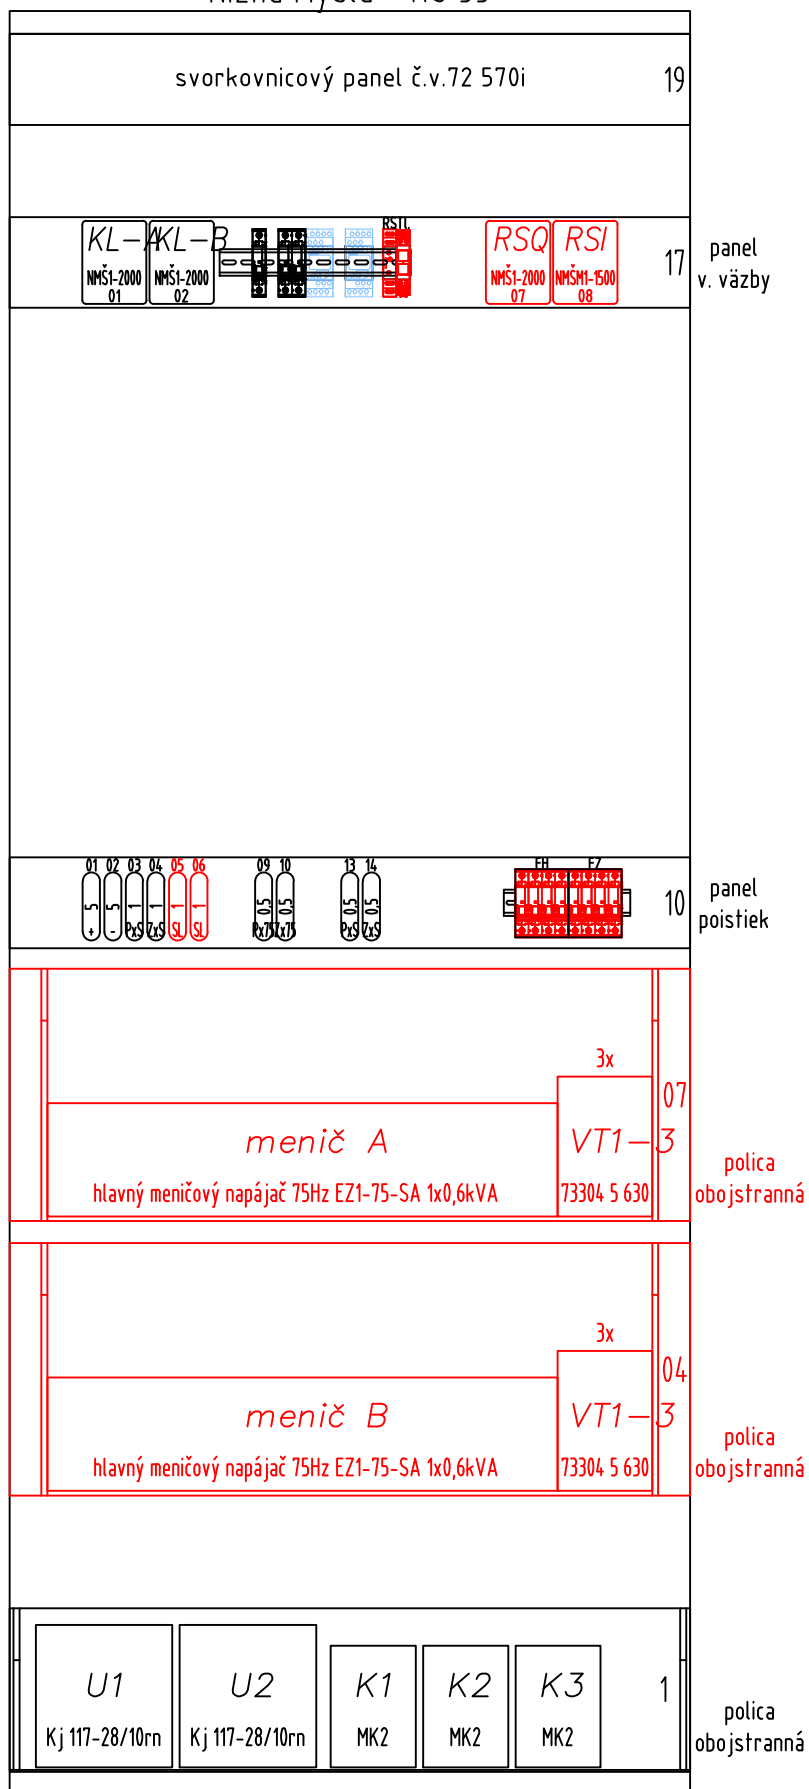

Červenou farbou sú označené novonavrhované zariadenia, čiernou sú označené jestvujúce zariadenia.

Zodpovedný projektant:	Ing. Gabriel Luby			Žriedlová č. 1, 040 01 KOŠICE
Navrhol-vypracoval:	Ing. Gabriel Luby			
Stavba:	Nižná Myšľa - Ruskov, komplexná rekonštrukcia k.č.2, dĺžka 6,596 km, so sanáciou železničného spodku, KR mostov a priepustov a nástupíšť Bohdanovce, Vyšná Myšľa			
PS,S0:	PS 01 Úprava zabezpečovacieho zariadenia			Účel: DSPRS
Príloha:	Meniče - N. Myšľa : Obsadenie RS - nový stav			Dátum: 09/2021
				Mierka: - / -
				Číslo prílohy: 10.04