




VOLNÉ ULOŽENIE KÁBLA V TERÉNE

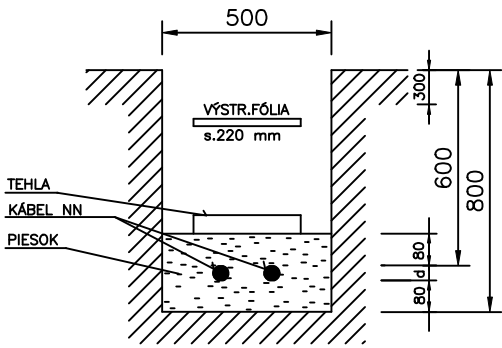


KRIŽOVANIE SO SLABOPR. KÁBLOM

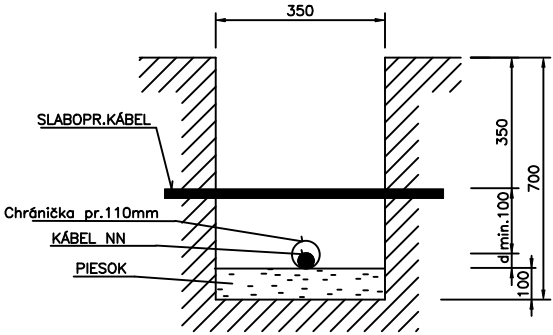


KRIŽOVANIE SO SLABOPR. KÁBLOM

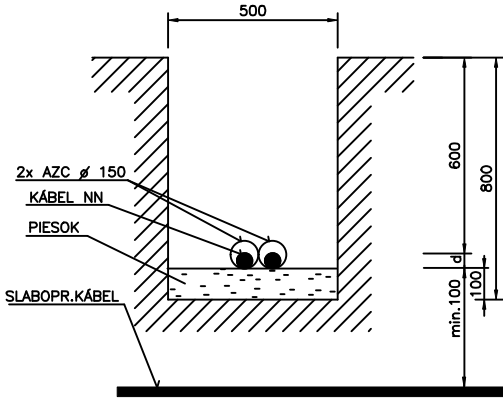


Priečný rez - križovanie koľaje
Mierka 1:100

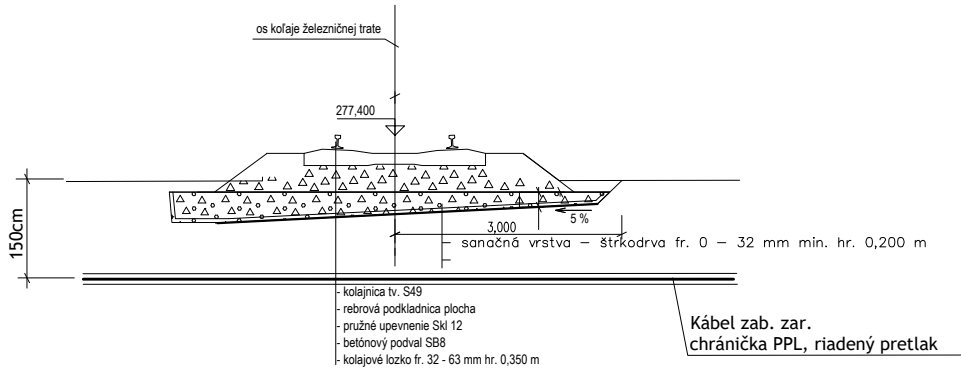


KRIŽOVANIE S KÁBLOM VN

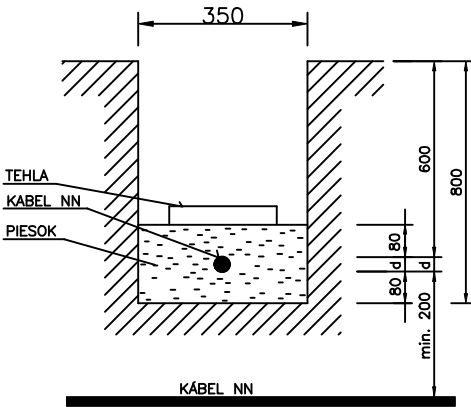

KRIŽOVANIE S NN KÁBLOM

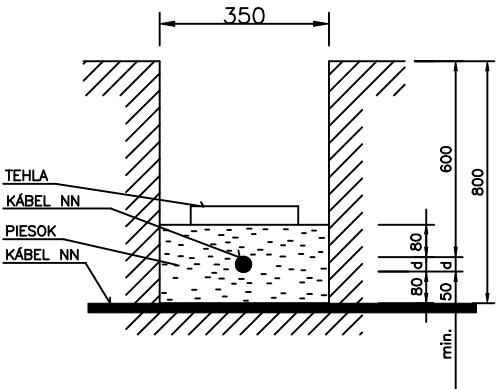

KRIŽOVANIE S VOZOVKOU

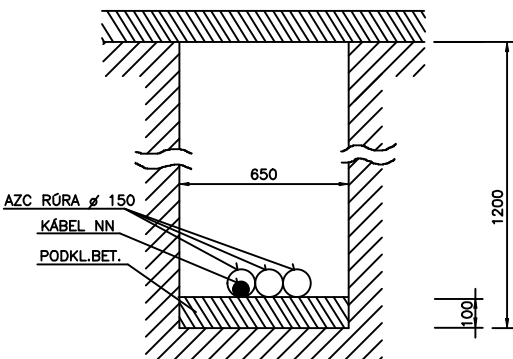


POZNÁMKA :

ULOŽENIE KÁBLOV PODLA STN 34 1050 ZMENY "b" Z.R.1984 A PODLA STN 73 6005 z roku 1985 KOTÓVANIE v mm.
OZNAČENIE REZU: K1/3/
3- CELKOVÝ POČET CHRÁNIČIEK ULOŽENÝ VO VÝKOPE, AK BUDÚ OBSADENÉ VŠETKY CHRÁNIČKY, ČÍSLO V ZÁTVORKE SA NEPÍŠE. PRAZDNE OTVORY BUDÚ VYUŽITÉ V ĎALŠEJ ÉTAPE VÝSTAVBY.
1- POČET KÁBLOV ULOŽ. VO VÝKOPE
K- DRUH REZU

NAJMENŠIE DOVOLENÉ VODOROV. VZDIALENOSTI MEDZI SÚBEŽNÝMI PODZEM. VEDENIAMÍ PODLA STN 73 6005 ZMENY α 1/1983
NN - NN - 20cm
NN - VN - 20cm RESP. 10 cm V CHRÁNIČKE
NN - SLABOPR. - 60 cm
NN - PLYNOVOD - 40 cm
NN - VODOVOD - 30 cm
NN - TEPLVOD - 50 cm
NN - KANALIZÁCIA

L1
KRIŽOVANIE S CHODNÍKOM

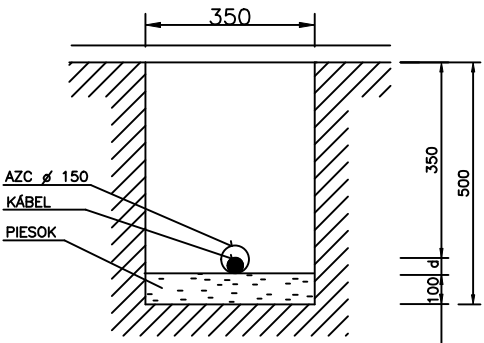

Zodpovedný projektant stavby:	Ing. Eva Gregová	<i>Gregová</i>	 Žriedlová č. 1, 040 01 KOŠICE Riaditeľ: Ing. Ján Tóth						
Zodpovedný projektant časti:	Ing. Gabriel Luby								
Navrhol, vypracoval:	Ing. Gabriel Luby								
Kontroloval:	Ing. Ján Tóth								
Miesto stavby:	Nižná Myšľa, Vyšná Myšľa, Bohdanovce, Blažice, Ruskov	Okres:	Košice-okolie						
Investor - stavebník:	Železnice Slovenskej republiky			Zákazkové číslo:	1917				
Stavba:	Klemensova 8			Dátum:	07/2021				
	813 61 Bratislava			Stupeň - účel:	DSPRS				
Nižná Myšľa - Ruskov, komplexná rekonštrukcia k.č.2, dĺžka 6,596 km, so sanáciou železničného spodku, KR mostov a priepustov a nástupíšť Bohdanovce, Vyšná Myšľa SO/PS: PS 01 Úprava zabezpečovacieho zariadenia					Počet A4	xA4			
					Časť:	G	Mierka:	1:1000	
							Súprava:		
					Príloha:	12.			
					Názov prílohy:	Vzorové uloženie káblov			