



Prehľadná schéma stavby

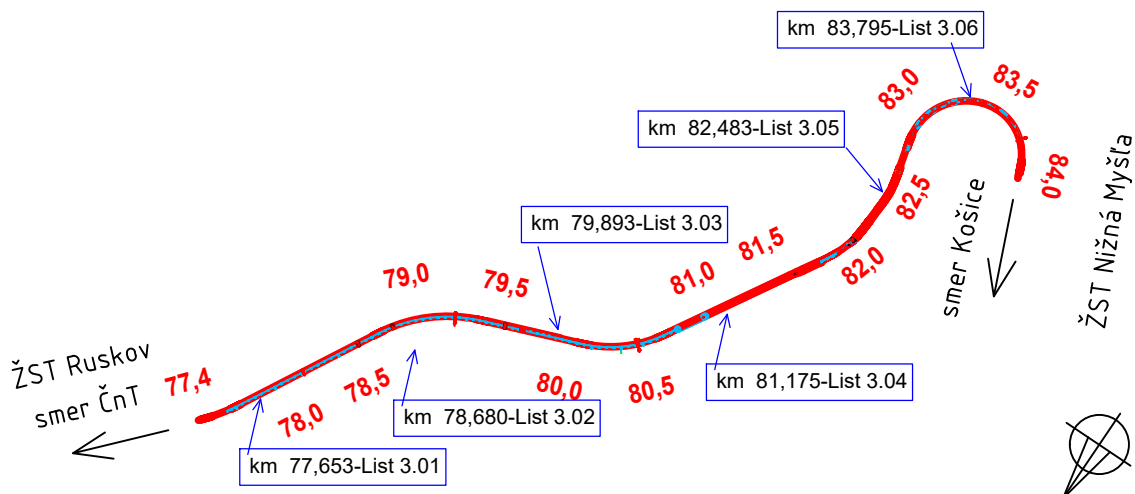

Zoznam príloh:

- 3.01. Situácia km 77,653
- 3.02. Situácia km 78,680
- 3.03. Situácia km 79,893
- 3.04. Situácia km 81,175
- 3.05. Situácia km 82,483
- 3.06. Situácia km 83,795

Súradnicový systém: S-JTSK
Výškový systém: Balt po vyrovnaní

Zodpovedný projektant stavby:	Ing. Eva Gregová	<i>Gregová</i>	 Žriedlová č. 1, 040 01 KOŠICE		
Zodpovedný projektant časti:	Ing. Gabriel Luby	<i>G. Luby</i>			
Navrhol, vypracoval:	Ing. Gabriel Luby	<i>G. Luby</i>			
Kontroloval:	Ing. Ján Tóth				
Miesto stavby:	Nižná Myšľa, Vyšná Myšľa, Bohdanovce, Blažice, Ruskov	Okres:	Košice-okolie	Riaditeľ:	Ing. Ján Tóth
Investor - stavebník:	Železnice Slovenskej republiky			Zákazkové číslo:	1917
Stavba:	Klemensova 8 813 61 Bratislava			Dátum:	09/2021
Nižná Myšľa - Ruskov, komplexná rekonštrukcia k.č.2, dĺžka 6,596 km, so sanáciou železničného spodku, KR mostov a priepustov a nástupíšť Bohdanovce, Vyšná Myšľa				Stupeň - účel:	DSPRS
				Počet A4	xA4
				Časť:	Mierka: 1:1000
				Príloha:	Súprava:
S0/PS:	PS 01 Úprava zabezpečovacieho zariadenia				3.
Názov prílohy:	Situácie				