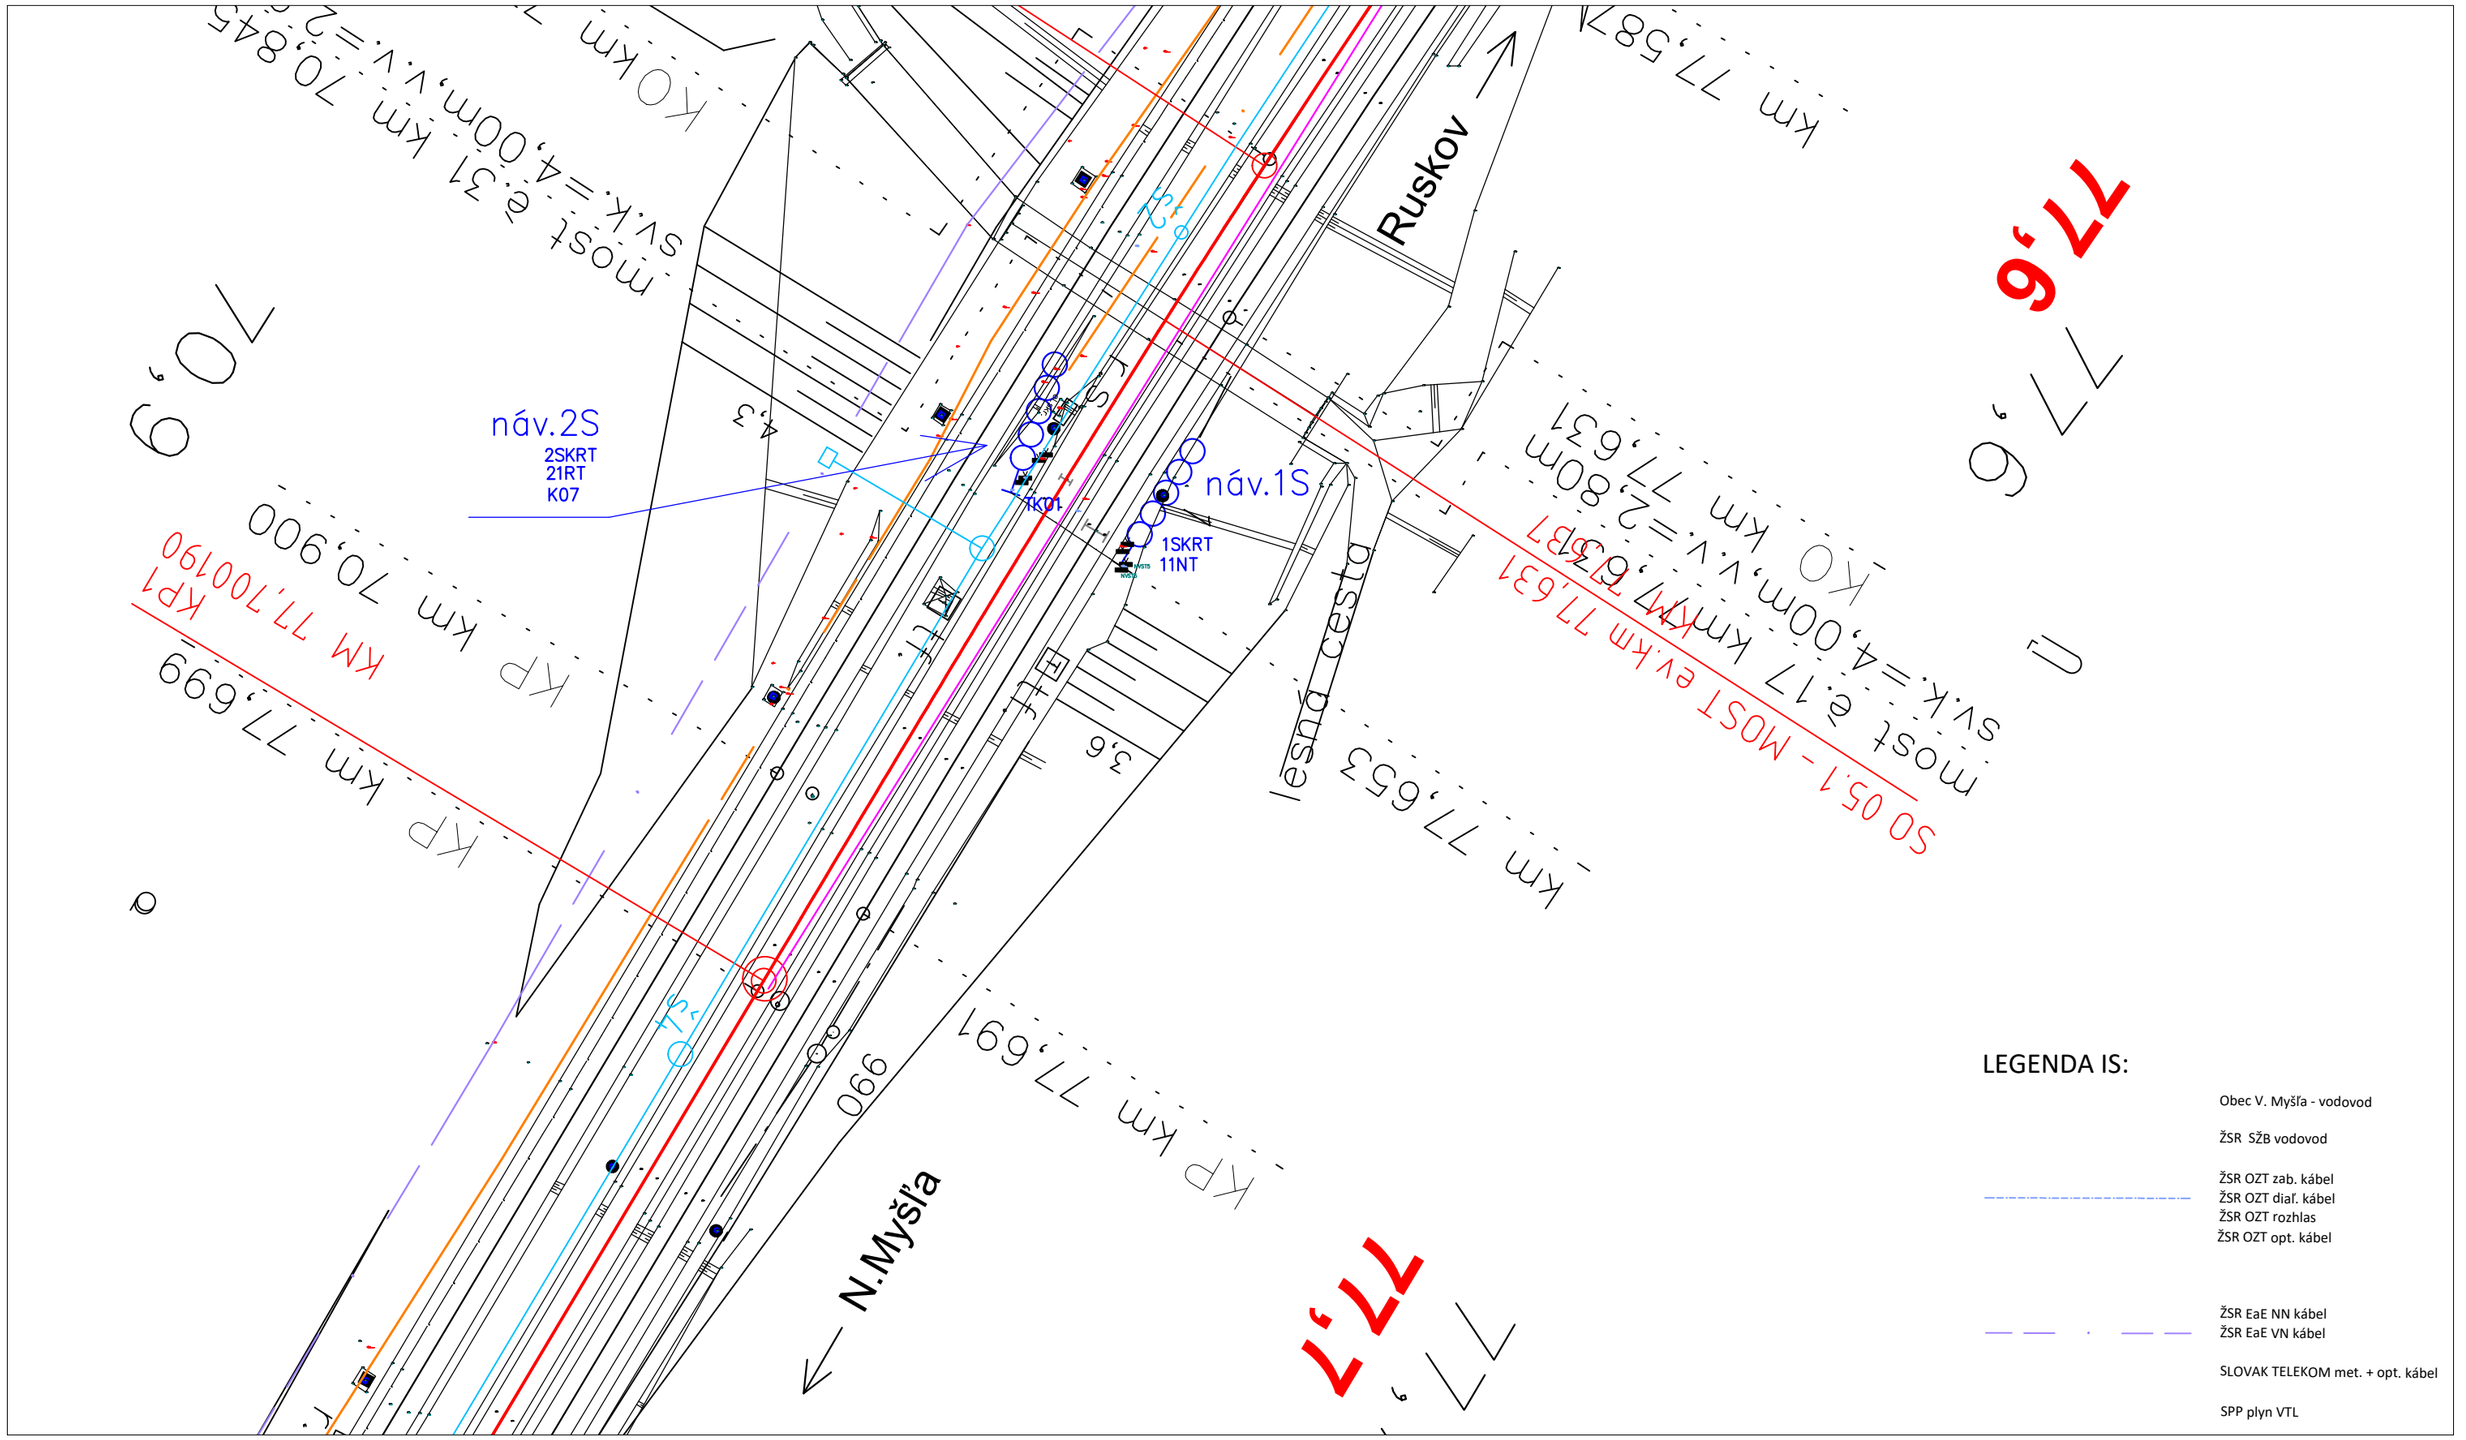

LEGENDA IS:

- Obec V. Myšľa - vodovod
- ŽSR SŽB vodovod
- ŽSR OZT zab. kábel
- ŽSR OZT diaľ. kábel
- ŽSR OZT rozhlas
- ŽSR OZT opt. kábel
- ŽSR EaE NN kábel
- ŽSR EaE VN kábel
- SLOVAK TELEKOM met. + opt. kábel
- SPP plyn VTL

Zodpovedný projektant:	Ing. Gabriel Luby	
Navrhol-vypracoval:	Ing. Gabriel Luby	
Stavba:	Nižná Myšľa - Ruskov, komplexná rekonštrukcia k.č.2, dĺžka 6,596 km, so sanáciou železničného spodku, KR mostov a priepustov a nástupíšť Bohdanovce, Vyšná Myšľa	
PS,SO:	PS 01 Úprava zabezpečovacieho zariadenia	
Príloha:	Situacia - km 77,653	

SUDOP KOŠICE a.s.
Žriedlová č. 1, 040 01 KOŠICE

Účel:	DSPRS	Dátum:	09/2021
Mierka:	1:500	Číslo prílohy:	3.01