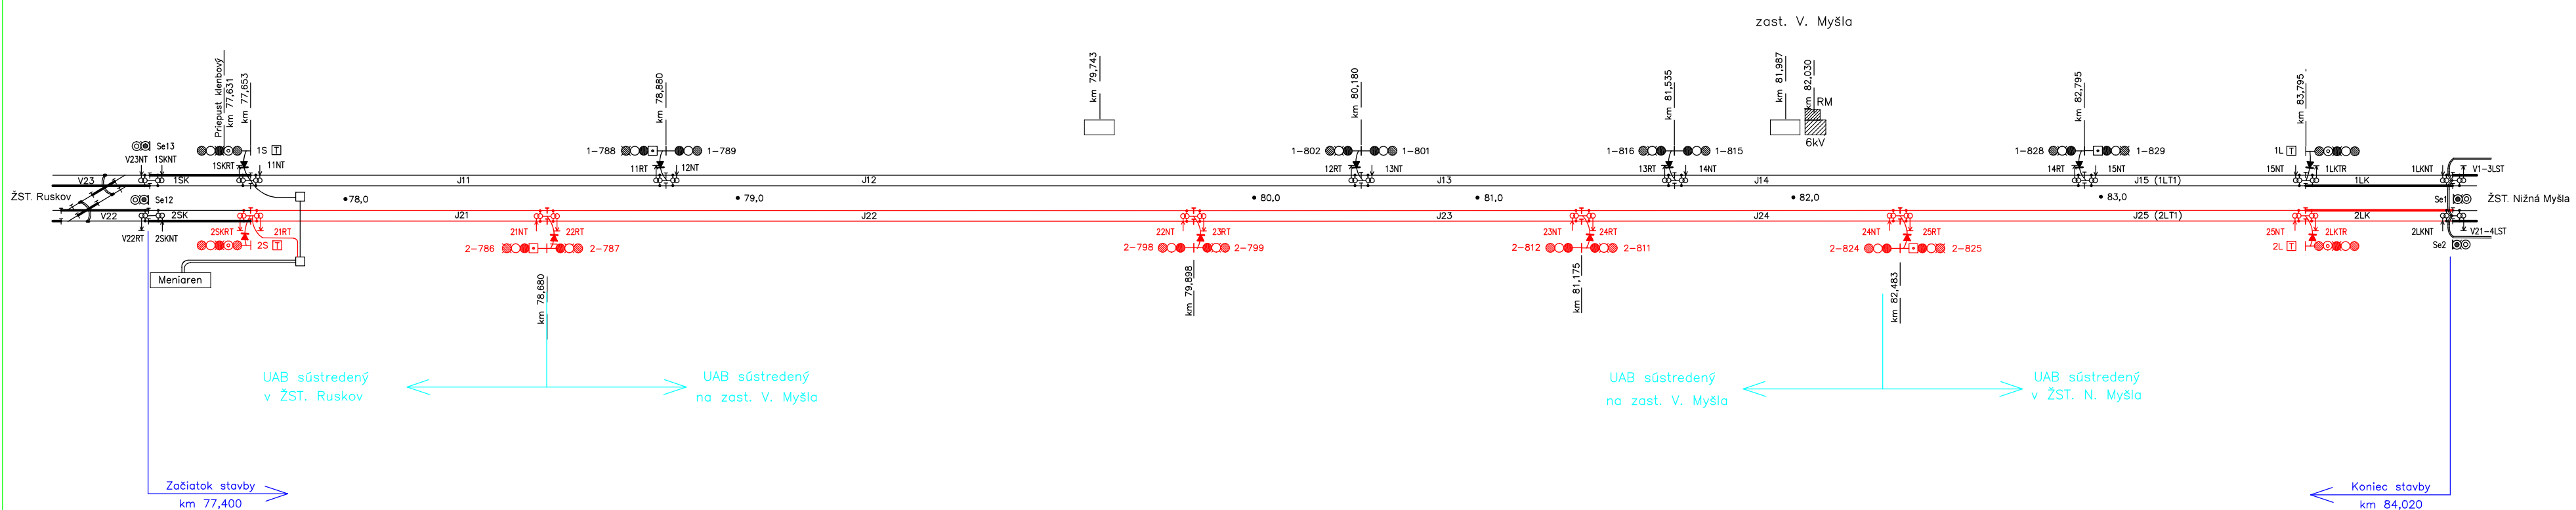

Legenda:

Existujúci stav

Nový stav

Poznámka: Od styk. transf. 2LKNT v ŽST.N.Myšľa a 2SKNT v ŽST. Ruskov vymeniť prípojné laná

Zodpovedný projektant stavby:	Ing. Eva Gregová	Gregová	SUDOP KOŠICE a.s.
Zodpovedný projektant časti:	Ing. Gabriel Luby		Žriedlová č. 1, 040 01 KOŠICE
Navrhol, vypracoval:	Ing. Gabriel Luby		Hlavný: Ing. Ján Tóth
Kontroloval:	Ing. Ján Tóth		
Miesto stavby: Nižná Myšľa, Vyšná Myšľa, Bohdanovce, Blažice, Ruskov	Okres: Košice-okolie		Zákazkové číslo: 1917
Investor - stavebník: Železnice Slovenskej republiky Klemensova 8 813 61 Bratislava			Dátum: 09/2021
Stavba:			Stupeň – účel: DSPRS
			Počet A4: 5xA4
Nižná Myšľa - Ruskov, komplexná rekonštrukcia k.č.2, dĺžka 6,596 km, so sanáciou železničného spodku, KR mostov a priepustov a nástupíšť Bohdanovce, Vyšná Myšľa			Časť: G; Mierka: schéma
SO/PS: PS 01 Úprava zabezpečovacieho zariadenia			Príloha: 5.; Súprava:
Názov prílohy: Dvojlinkový plán izolácie koľajiska			