


Situácia
M 1:500

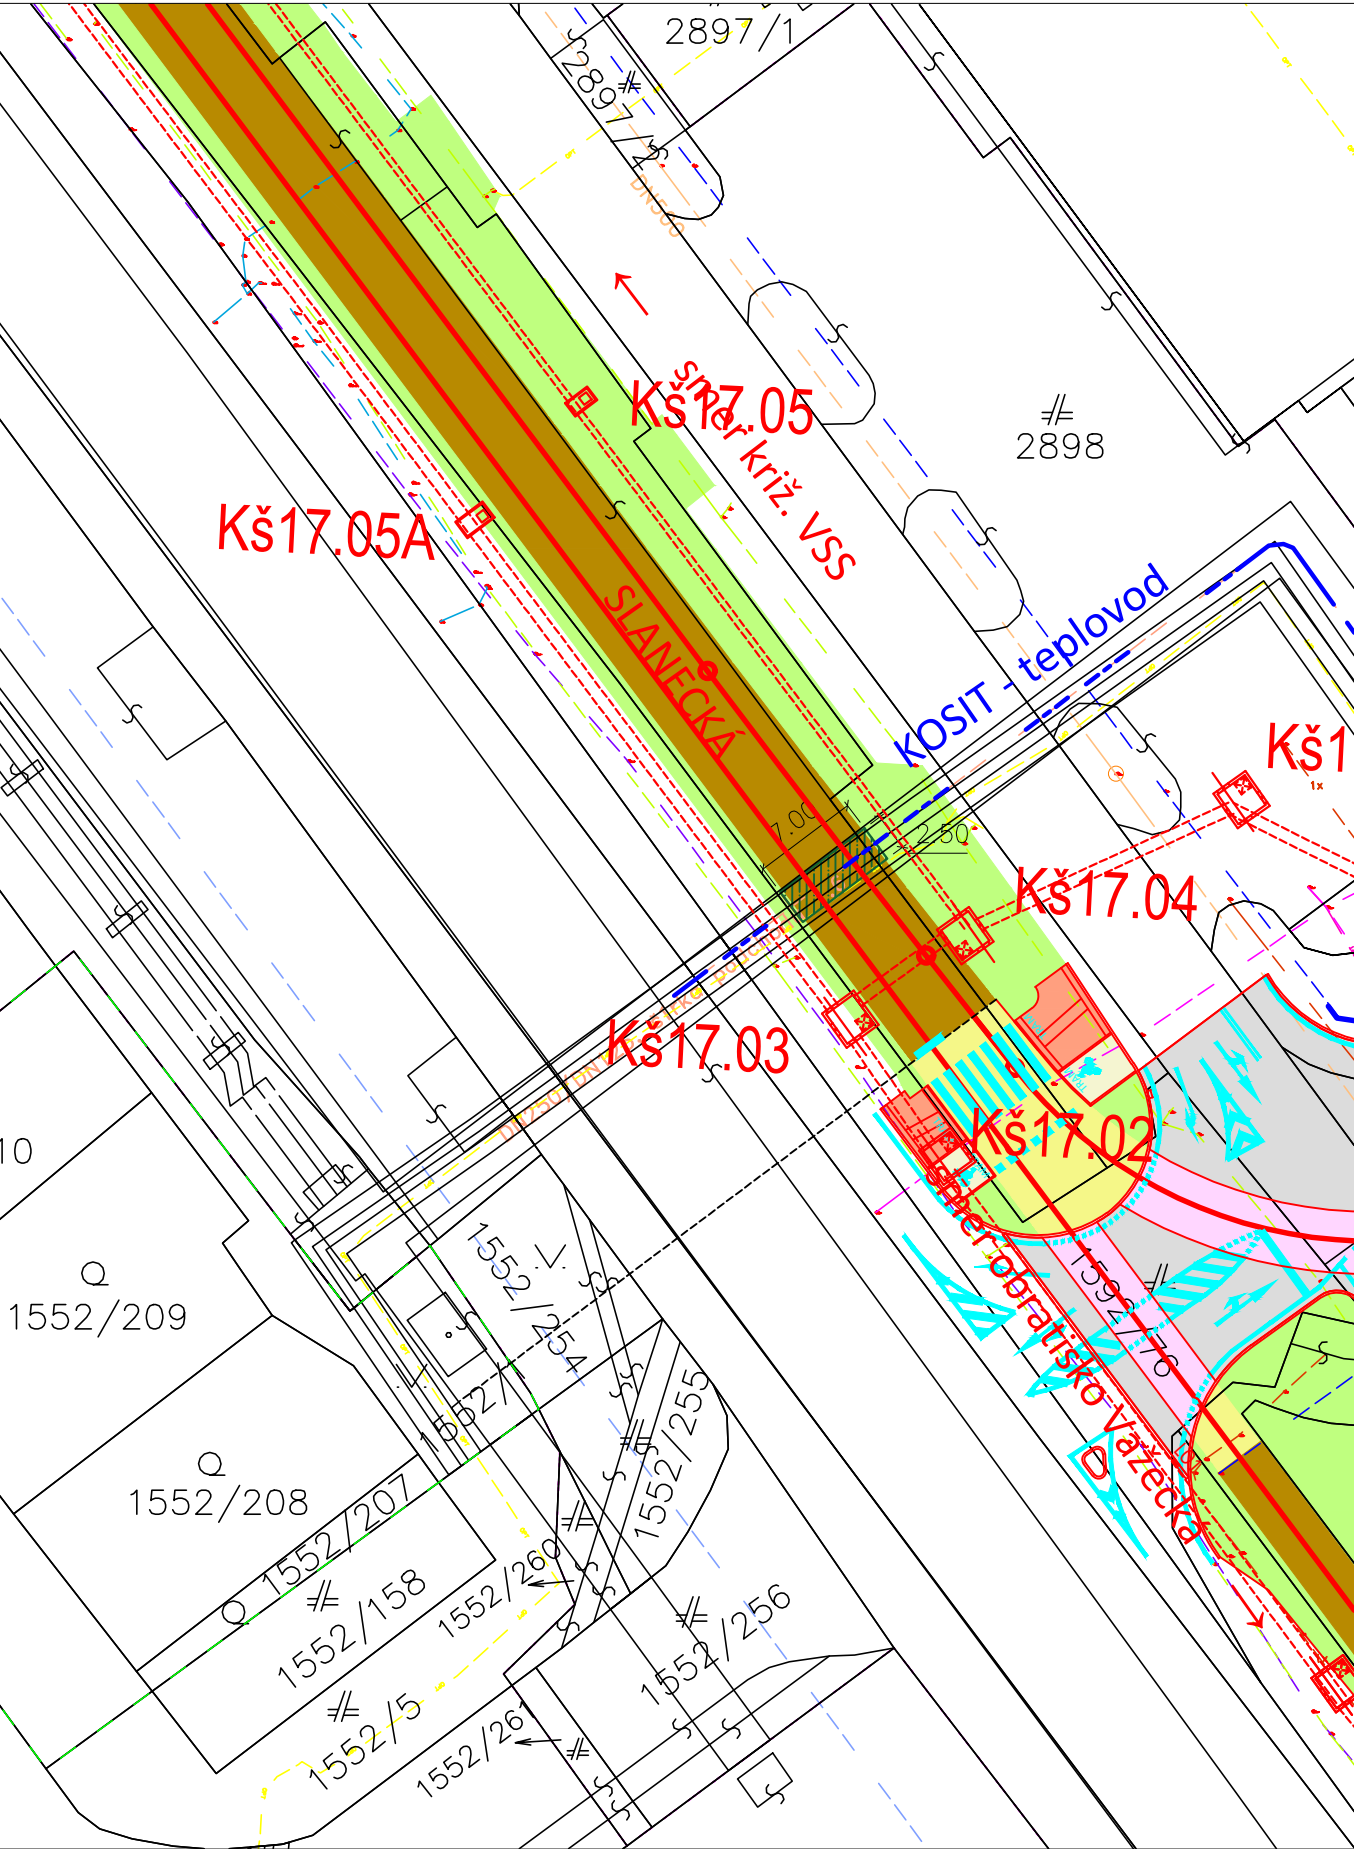

LEGENDA:
Existujúci stav:

- zameranie / polohopis
- hranica pozemkov mesta KE
- kataster C
- kataster E
- hranica katastrálnych území
- obvod stavby


LEGENDA:
Existujúce inžinierske siete:

- optické vedenie
- plynovod STL
- plynovod NTL
- vodovod
- kanalizácia
- kanalizácia
- elektrické vedenie NN
- elektrické vedenie VN
- elektrické vedenie VVN
- verejné osvetlenie
- slaboprúdové vedenia
- ŽSR diaľkový kábel
- teplovod
- teplovod

LEGENDA:
Navrhovaný stav:

- K1: koľaj - asfalt čierny
- K2: koľaj - asfalt farebný
- K3: koľaj - rozchodník (sukulent)
- K4: koľaj - betónová dlažba
- K5: koľaj - otvorené štrkové lôžko
- K6: mimo koľaj - štrk
- K7: nástupište - betónová dlažba
- K8: komunikácia - asfalt čierny
- K9: chodník - betónová dlažba
- K10: chodník - asfalt čierny
- K11: zeleň - živá tráva
- os koľaje

Schéma stavby

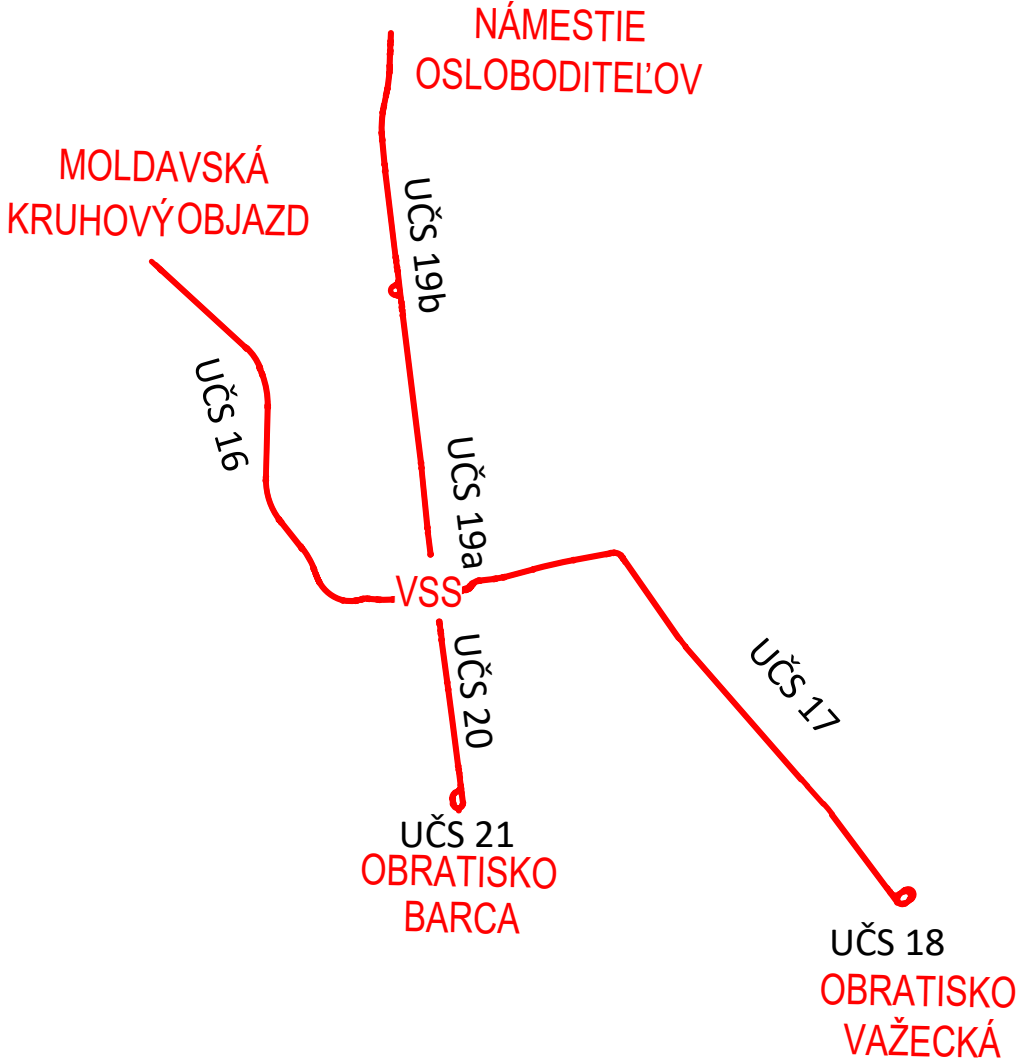

LEGENDA:

- KATASTER C
- KATASTER E
- TEPLOVOD KOSIT



EURÓPSKA ÚNIA
Kohézny fond
OP Integrovaná infraštruktúra 2014 – 2020

MINISTERSTVO
DOPRAVY A VÝSTAVBY
SLOVENSKEJ REPUBLIKY

Výškový systém: Bpv
Súradnicový systém: S-JTSK v realizácii JTSK

Manažér projektu:	Ing. Ján Tóth		REMING CONSULT A.S. Trnavská cesta 27, 831 04 Bratislava DOPRAVOPROJEKT
Hlavný inžinier projektu:	Ing. Marek Balko		
Generálny projektant:	Združenie MET Košice		
Investor - stavebník:	KOŠICE	Mesto Košice Trieda SNP 48/A 040 11 Košice	Základové číslo: 2016 Stupeň - účel: DSP

Zodpovedný projektant objektu:	Ing. Ľubomír Chromý		SUDOP KOŠICE a.s.
Navrhol - vypracoval:	Ing. Monika Bednaříková		
Kontroloval:	Ing. Ľubomír Chromý		
Kraj:	Košický	Okres: Košice	Žriedlová 1, 040 01 Košice Riaditeľ: Ing. Ján Tóth
Stavba:	KE, Modernizácia električkových tratí MET v meste Košice, 2. etapa		
UČS:	UČS 17 Ul. Slanecká, úsek trate križ. VSS (mimo) - Obratisko Važecká (mimo)		Stupeň - účel: DSP Základové číslo: 8661-00 Dátum: 08/2022 Počet A4: 4 Mierka: 1:500 Časť: Súprava:
Objekt/súbor:	SO 17-08-21.1 TÚ križ. VSS (mimo) - Obratisko Važecká (mimo), ochrany a úpravy horúcovodov (KOSIT a.s.)		
Názov prílohy:	Situácia		Príloha: 02