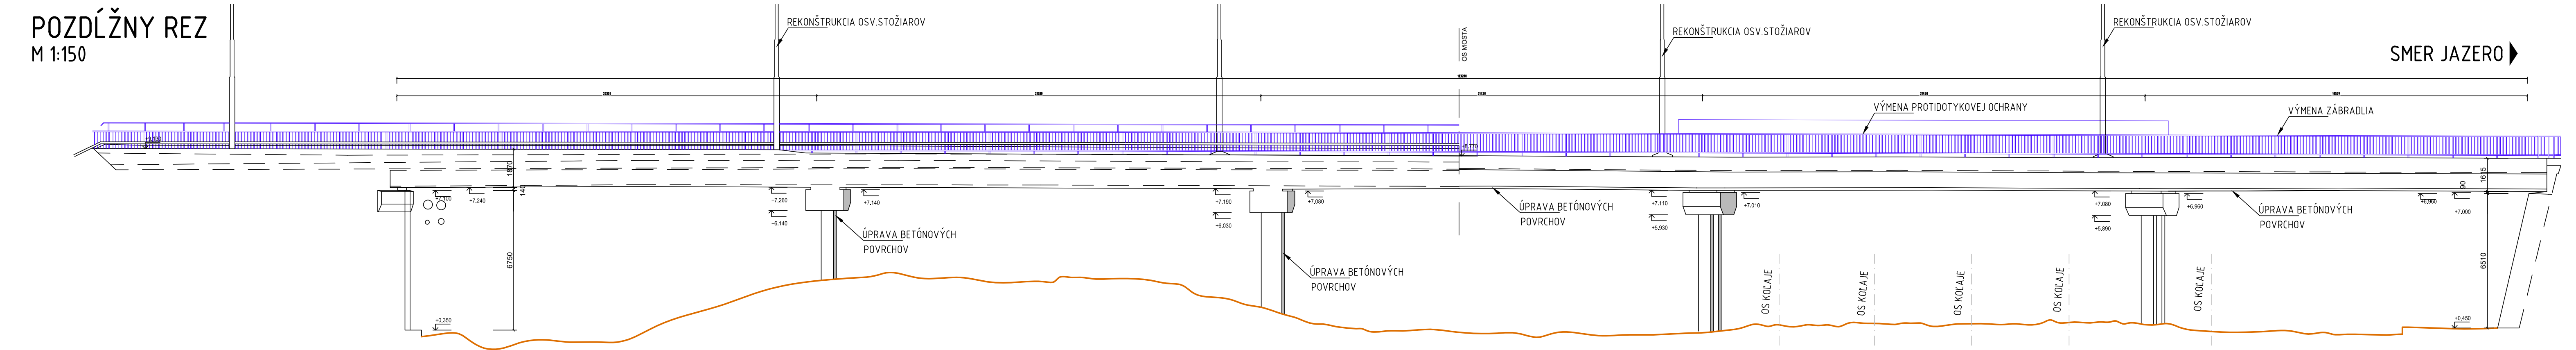


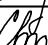
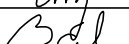


M 1:150



| | | | |
|---------------------------|--|---|--|
| Manažér projektu: | Ing. Ján Tóth |  |  Trnavská cesta 27, 831 04 Bratislava  |
| Hlavný inžinier projektu: | Ing. Marek Balko |  | |
| Generálny projektant: | Združenie MET Košice | | |
| Investor - stavebník: |  Mesto Košice Trieda SNP 48/A 040 11 Košice | Zakazkové číslo: 2016 Stupeň - účel: DSP |  Kominárska 2-4, 832 03 Bratislava |

| | | | | | | | |
|--------------------------------|--|---|--|--|--|---|--|
| Zodpovedný projektant objektu: | | Ing. Ľubomír Chromý | |  | |  | |
| Navrhol - vypracoval: | | Ing. Ľubomír Chromý | |  | | | |
| Kontroloval: | | Ing. Marek Balko | |  | | | |
| Kraj: | | Košický | | Okres: | | Košice | |
| Stavba: | | | | <p style="color: green; font-size: 1.5em; font-weight: bold;">KE, Modernizácia električkových tratí MET v meste Košice, 2. etapa</p> | | | |
| ÚČS: | | <p style="text-align: center;">UČS 17</p> <p style="text-align: center;">Ul. Slanecká, úsek trate križ. VSS (mimo) - Obratisko Važecká (mimo)</p> | | | | | |
| Objekt/subor: | | <p style="text-align: center;">SO 17-12-01</p> <p style="text-align: center;">TÚ križ. VSS (mimo), rekonštrukcia mosta a lávky ponad trať ŽSR</p> | | | | | |
| Názov prílohy: | | | | <p style="text-align: center; font-size: 1.2em;">Prehľadný výkres</p> | | | |
| Príloha: | | <p style="font-size: 2em; color: green; font-weight: bold;">E.17</p> | | | | | |
| | | <p style="font-size: 3em; color: green; font-weight: bold;">3</p> | | | | | |