




ZASTÁVKA LEVOČSKÁ - PRÍSTREŠOK VĽAVO
PRIEČNY REZ

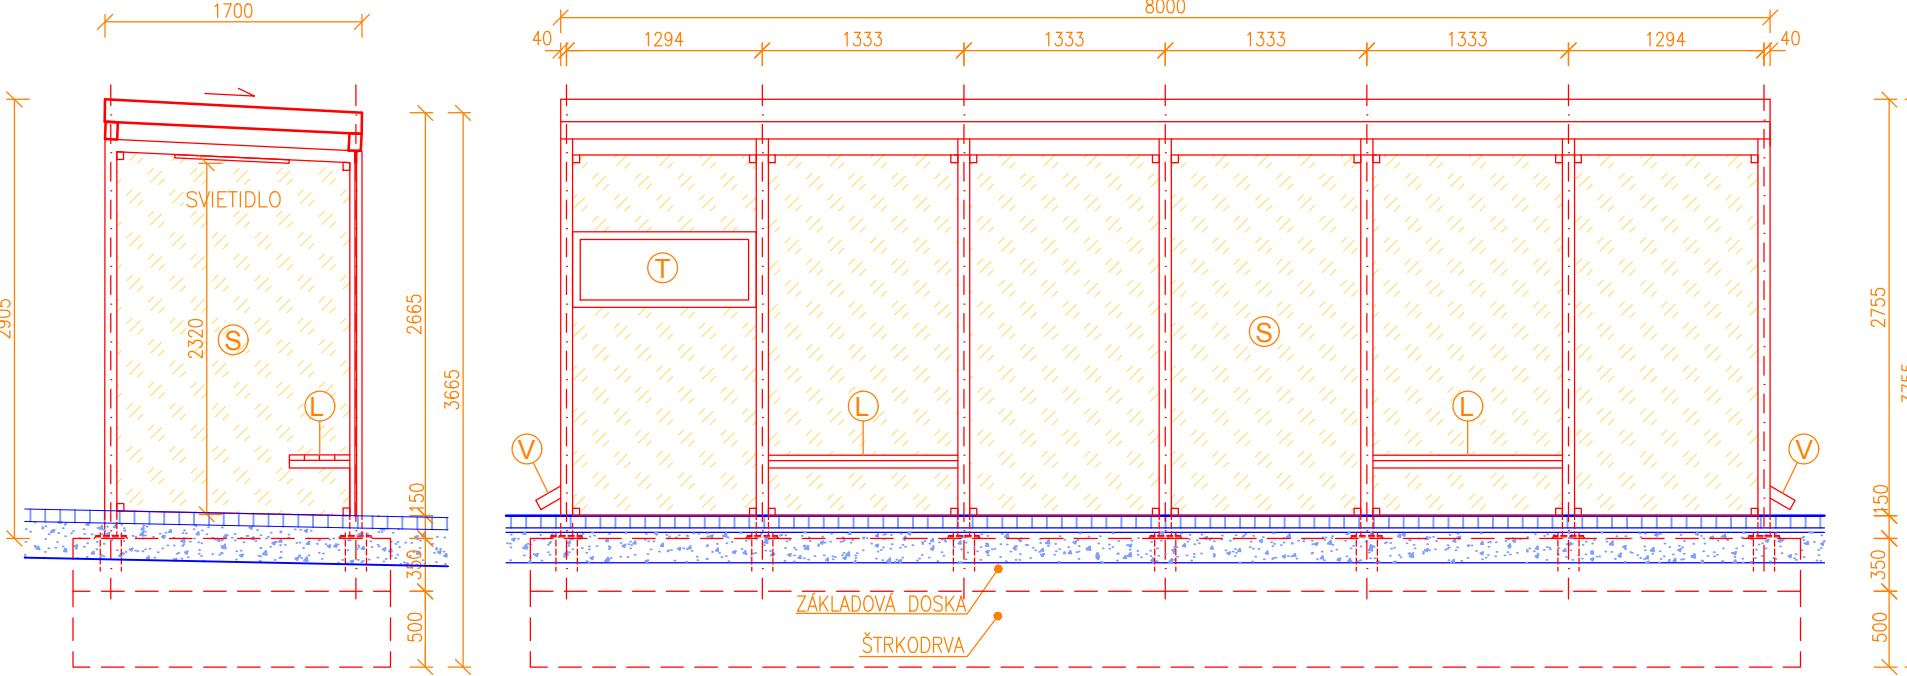


PREDNÝ POHĽAD - TYPOVÝ PRÍSTREŠOK

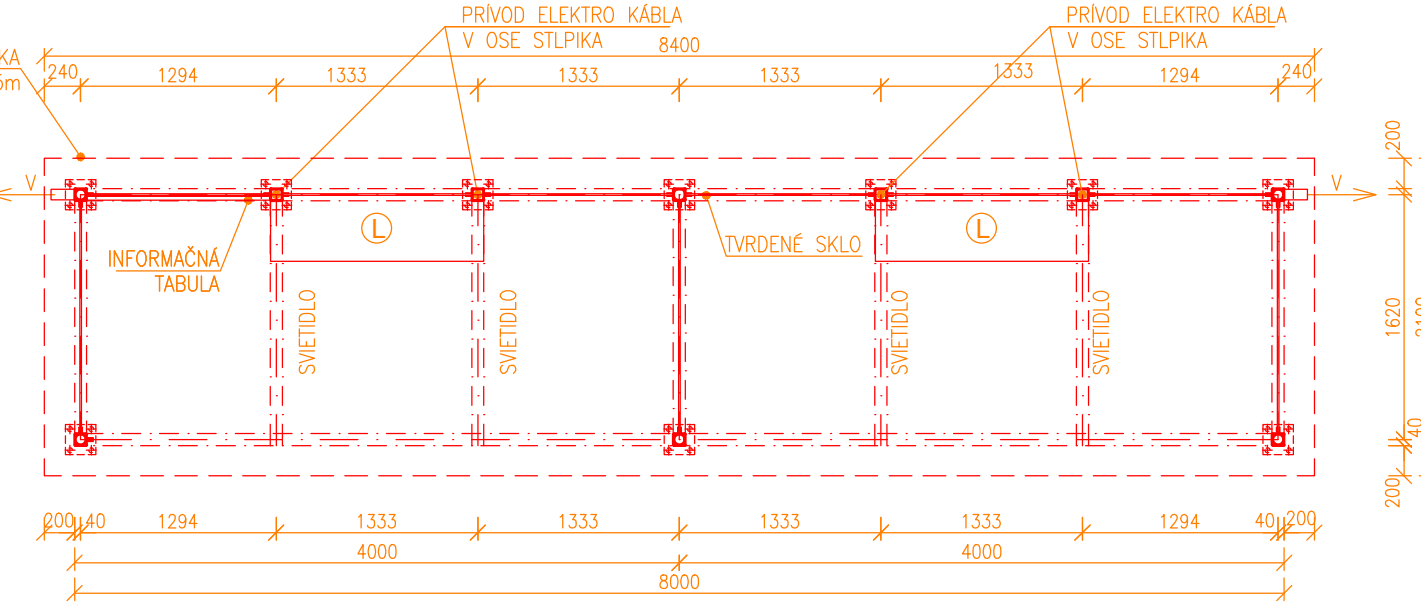


PÓDORYS - TYPOVÝ PRÍSTREŠOK

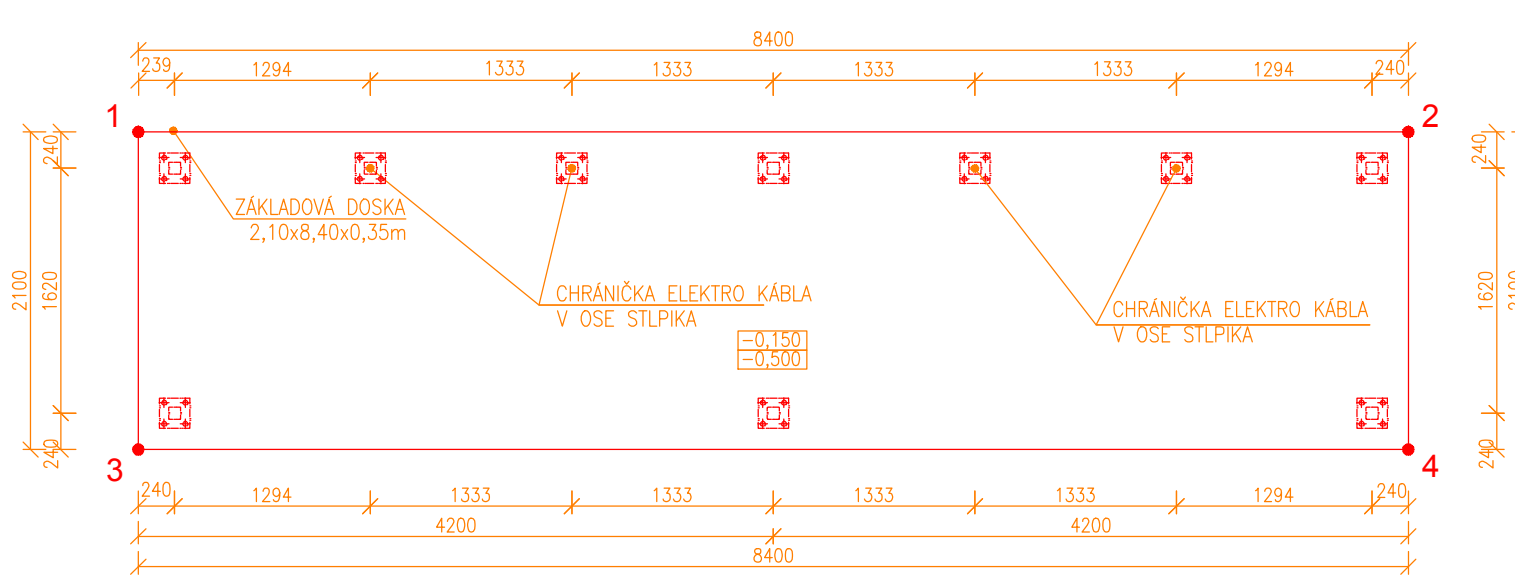


ZASTÁVKA LADOŽSKÁ - PRÍSTREŠOK VPRÁVO
PRIEČNY REZ

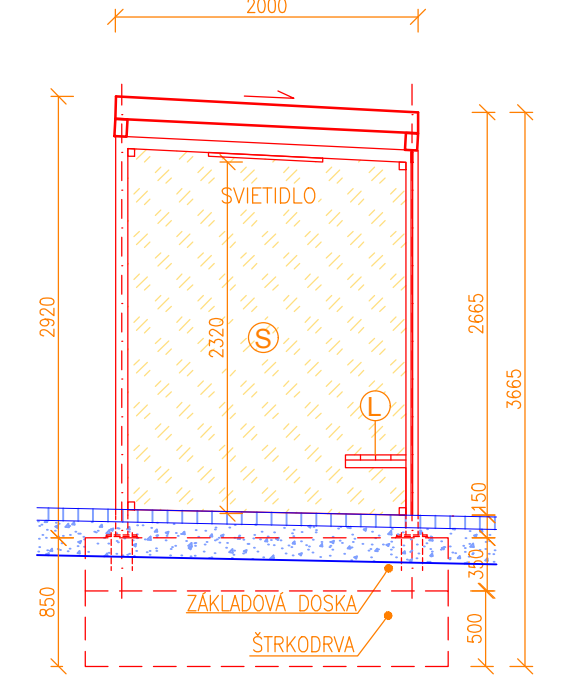


PREDNÝ POHĽAD - TYPOVÝ PRÍSTREŠOK

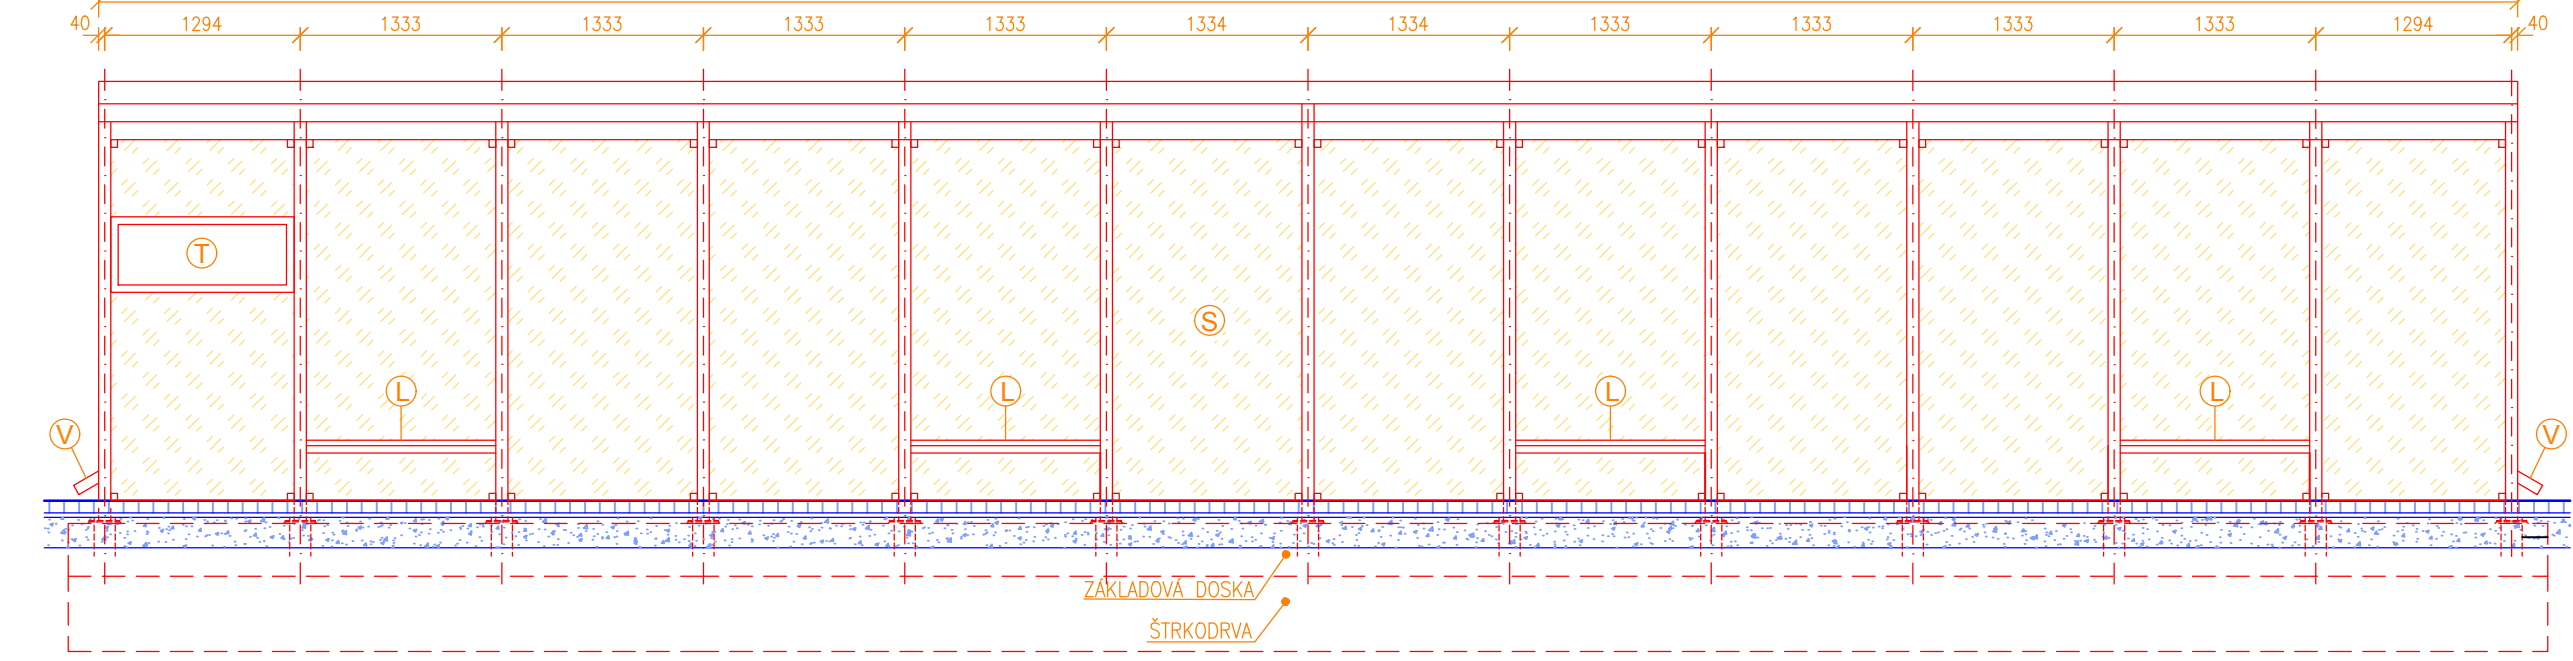


PÓDORYS - TYPOVÝ PRÍSTREŠOK

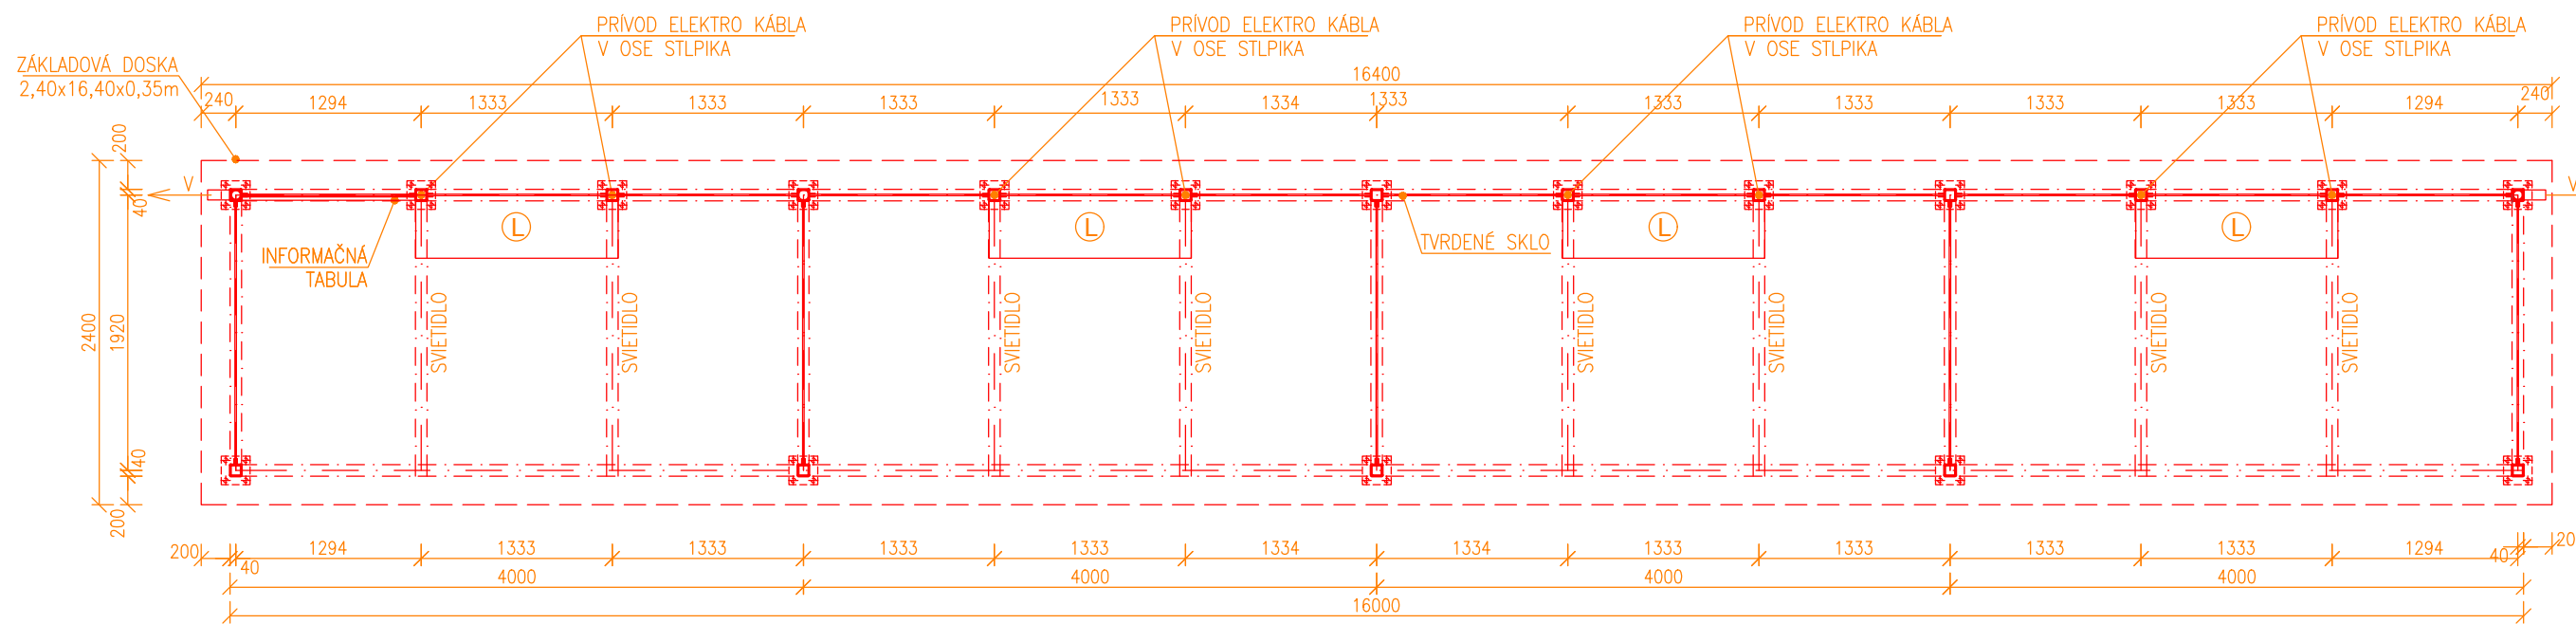

PÓDORYS ZÁKLADOV - TYPOVÝ PRÍSTREŠOK

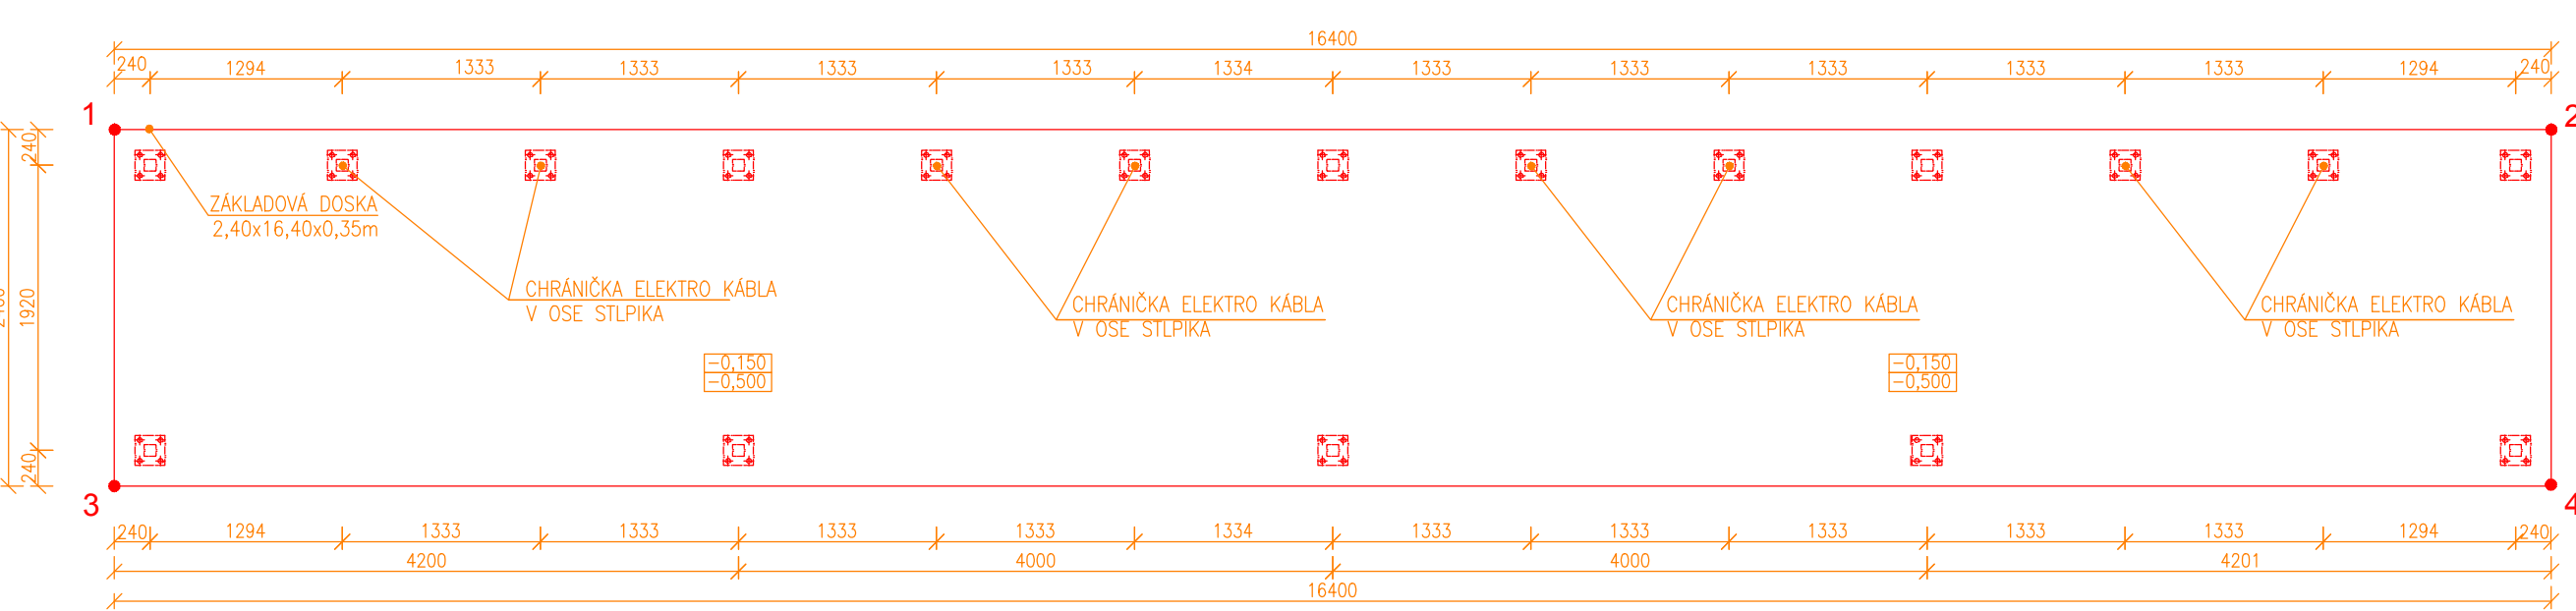

REZ PRÍSTREŠKOM

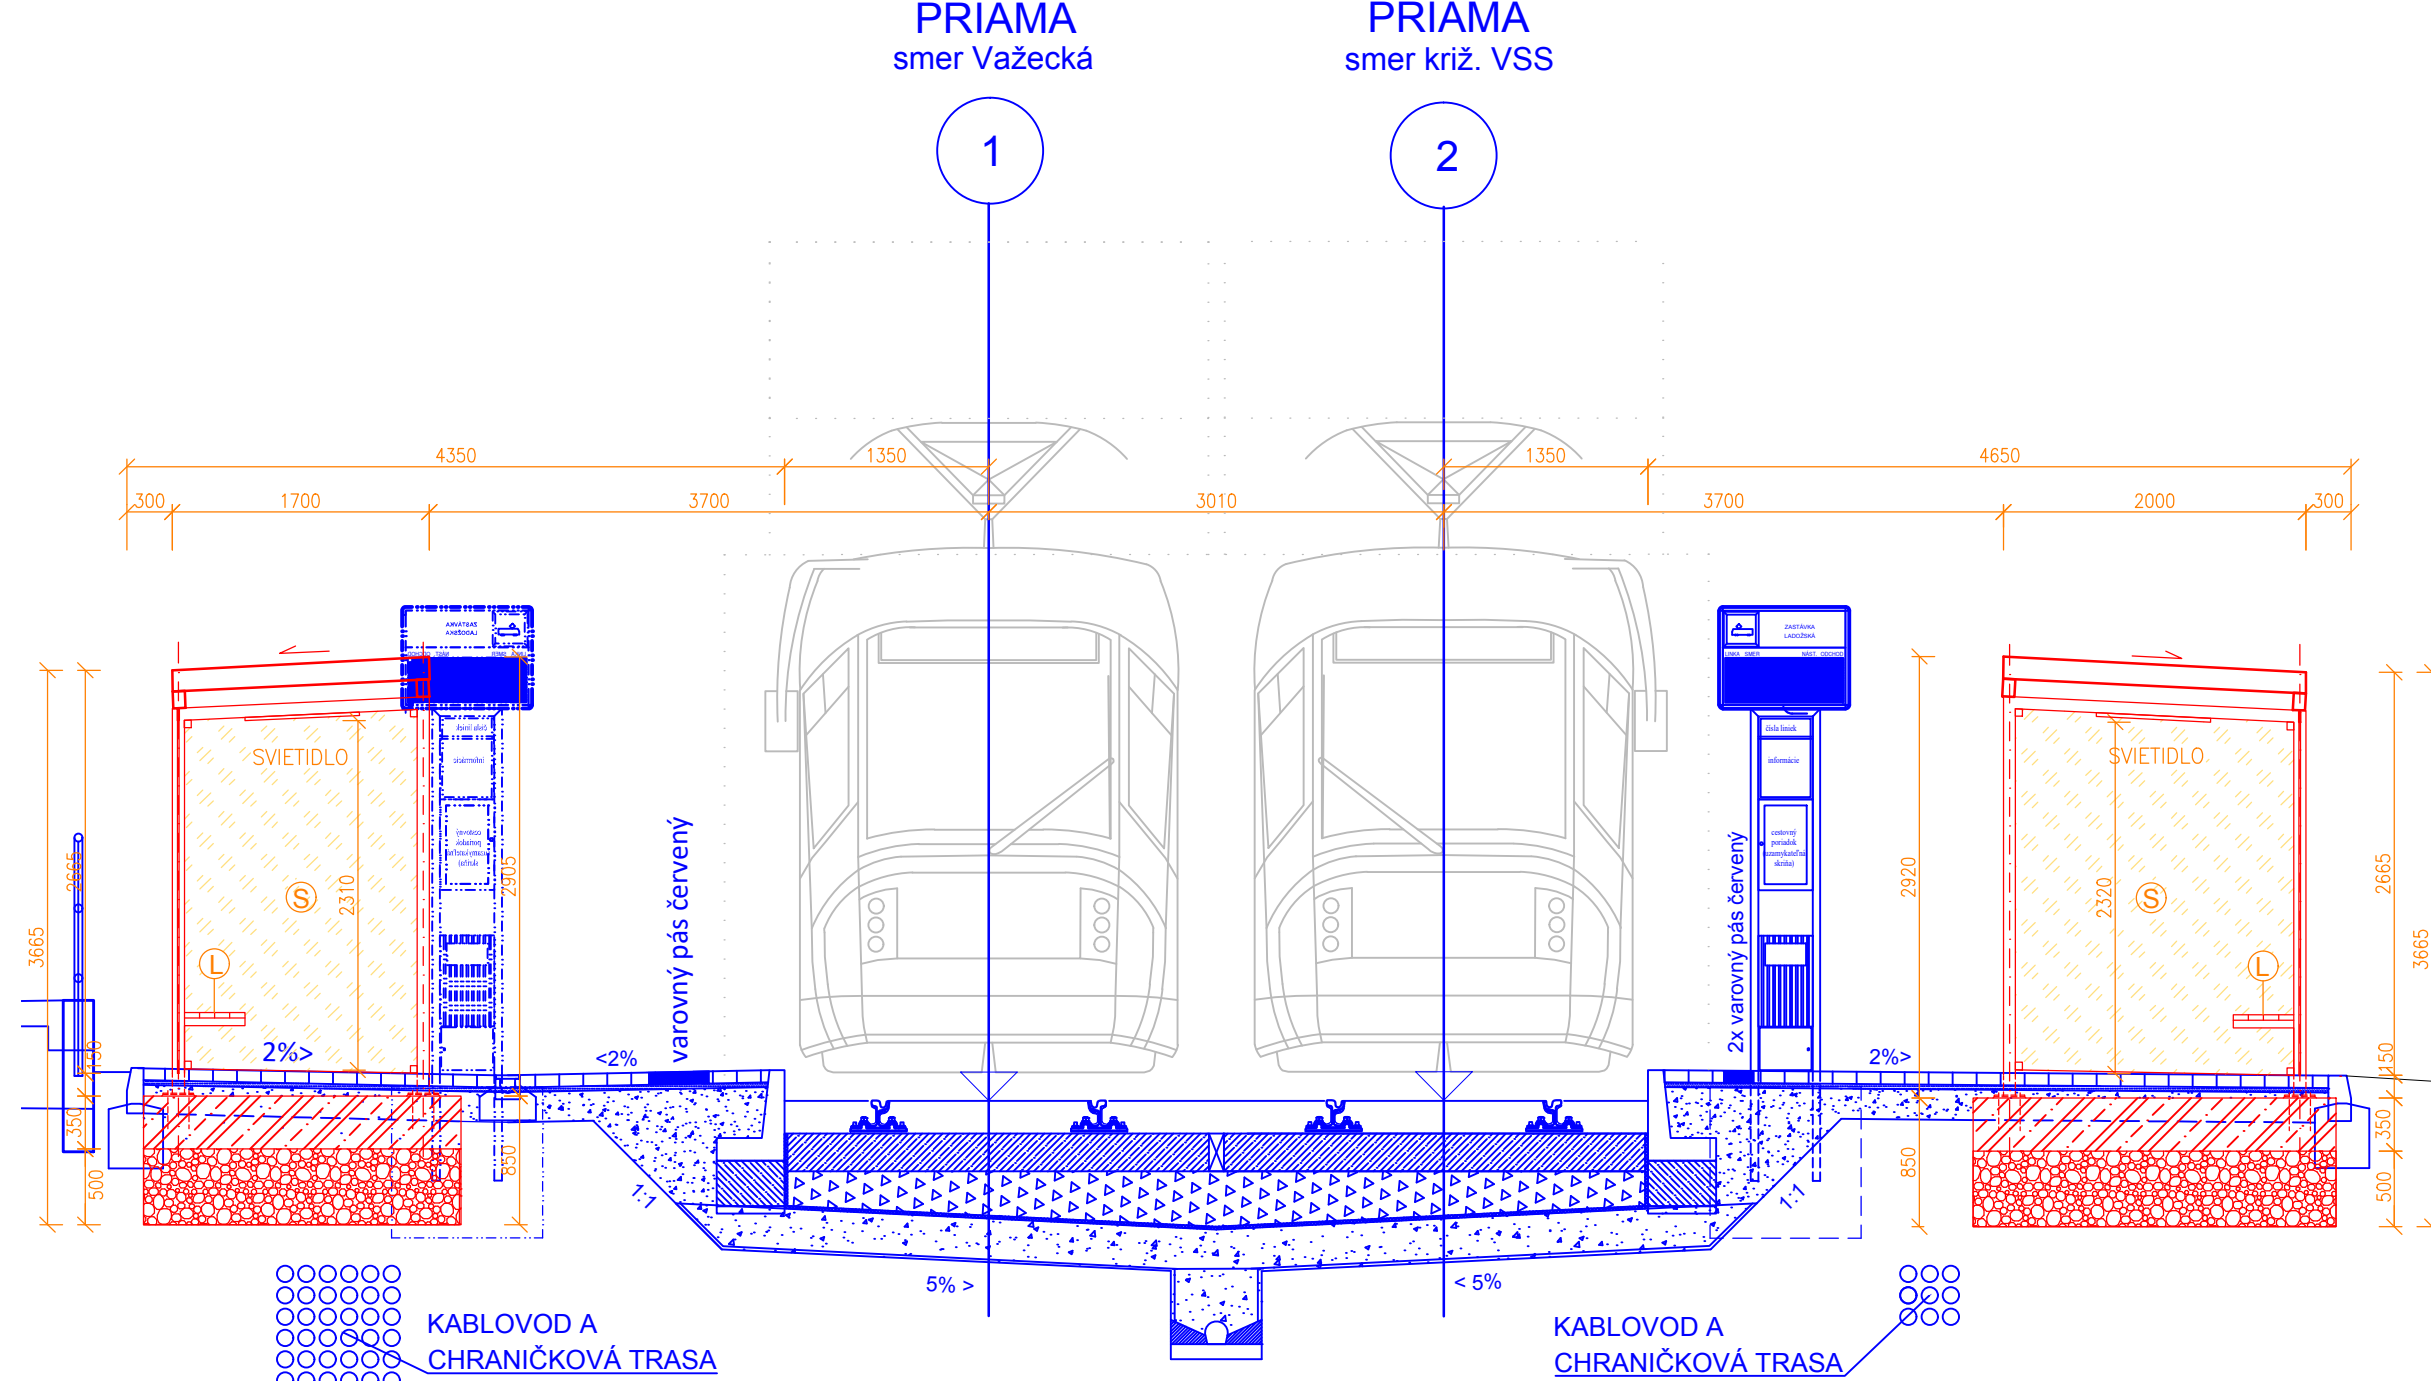

LEGENDA:

- OBJEKT PRÍSTREŠKU
- SÚVISIACE OBJEKTY
- EXISTUJÚCI STAV

T - UZAMYKATEĽNÁ TABUĽA
S - TVRDENÉ SKLO
V - VÝVOD DAŽDOVEJ VODY
L - LAVIČKA

POZNÁMKY:

- VŠETKY PRÍSTREŠKY, VYBAVENIE ZASTÁVOK MUSIA BYŤ CERTIFIKOVANÉ VÝROBKY
- VŠETKY PRVKY KONŠTRUKCIE PRÍSTREŠKOV A VYBAVENIA SÚ PREDMETOM VÝROBNO-TECHNICKEJ DOKUMENTÁCIE DODÁVATEĽA NADZEMNEJ ČASŤI
- POPIS KONŠTRUKCIE, MATERIÁL, POVRCHOVÉ ÚPRAVY, FAREBNÉ RIEŠENIE - POZRI TECHNICKÚ SPRÁVU
- PRED BETÓNOVANÍM ZÁKLADOVEJ ROZŇAŠACEJ DOSKY JE NUTNÉ DO ZÁKLADOV VLOŽIŤ CHRÁNIČKY PRE ELEKTRICKÉ VEDENIA PODĽA VTD DODÁVATEĽA HORNEJ ČASŤI PRÍSTREŠKU

PRIAMA
smer Važecká

1

PRIAMA
smer križ. VSS

2

VYTYČOVACIE BODY - SMER VAŽECKÁ

Bod	Súradnice	
	X	Y
1	1243871.2084	260628.2158
2	1243864.8780	260633.7372
3	1243869.8281	260626.6332
4	1243863.4976	260632.1545

VYTYČOVACIE BODY - SMER KRIŽ.VSS

Bod	Súradnice	
	X	Y
1	1243833.1835	260642.1259
2	1243845.5429	260631.3461
3	1243834.7610	260643.9346
4	1243847.1211	260633.1557



Výškový systém: Bpv
Súradnicový systém: S-JTSK v realizácii JTSK

Manažér projektu:	Ing. Ján Tóth		
Hlavný inžinier projektu:	Ing. Marek Balko		
Generálny projektant:	Združenie MET Košice		
Investor - stavebník:	Košice	Mesto Košice Trieda SNP 48/A 040 11 Košice	Základové číslo: 2016 Stupeň - účel: DSP

Zodpovedný projektant časti:	Ing. Gabriel Noga		
Navrhol - vypracoval:	Ing. Frederik Rodriguez		
Kontroloval:	Ing. Gabriel Noga		
Kraj:	Košický	Okres:	Košice
Stavba:	KE, Modernizácia električkových tratí MET v meste Košice, 2. etapa		
ÚCS:	ÚCS 17 Ul. Slanecká, úsek trate križ. VSS (mimo) – Obratisko Važecká (mimo)	Stupeň - účel:	DSP
Objekt/súbor:	SO 17-20-11 TÚ ul.Slanecká, úsek trate križ.VSS (mimo) – Obratisko Važecká (mimo), prístrešky na nástupištiach	Základové číslo:	2015
Časť:	Prístrešky - Ladožská	Dátum:	09/2022
		Počet A4:	6
		Mierka:	1:50
		Časť:	Súprava:
		Príloha:	3.4