



PŮDORYS STRECHY
1:100

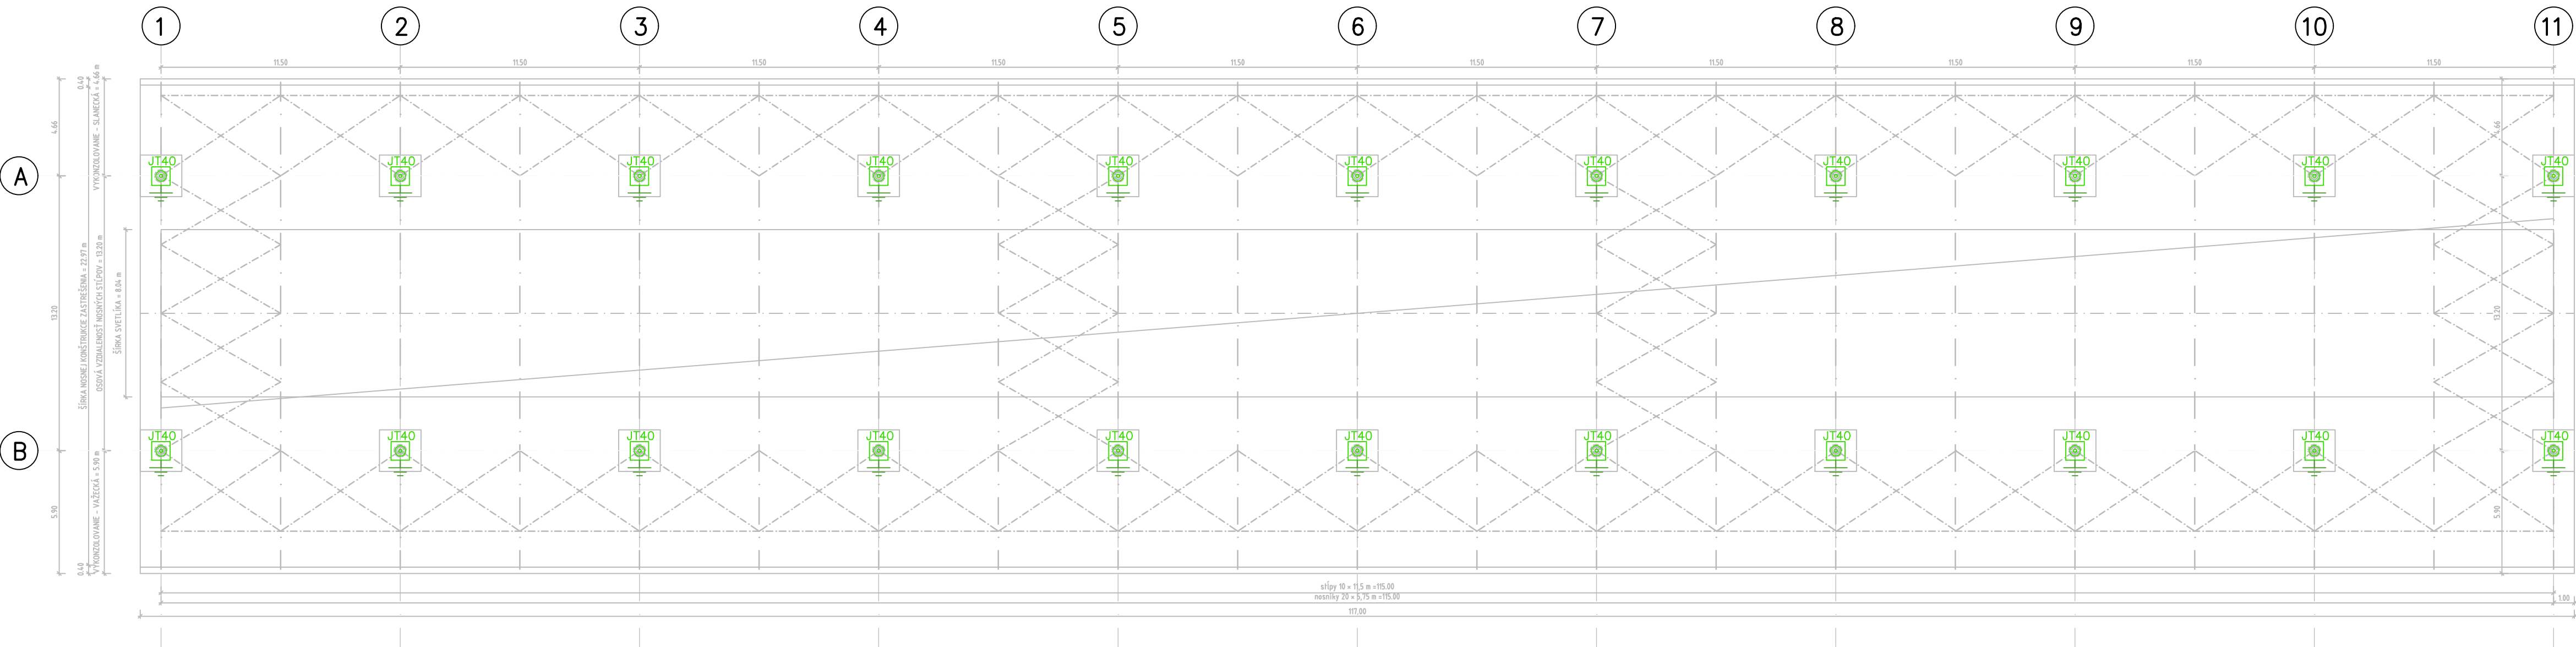

JT40 - zberná tyč, dĺžky 4m, umiernená na nosnej konštrukcii (na každom stĺpe)
Nosná konštrukcia bude uzemnená základovým zemničom pri každom stĺpe.

Výškový systém: Bpv
Súradnicový systém: S-JTSK v realizácii JTSK

Manažér projektu:	Ing. Ján Tóth		 <div>Trnavská cesta 27, 831 04 Bratislava DOPRAVOPROJEKT Kominárska 2-4, 832 03 Bratislava</div>
Hlavný inžinier projektu:	Ing. Marek Balko		
Generálny projektant:	Združenie MET Košice		
Investor - stavebník:	KOŠICE	Mesto Košice Trieda SNP 48/A 040 11 Košice	Základové číslo: 2016 Stupeň - účel: DSP

Zodpovedný projektant časti:	Ing. Peter Lapár		
Navrhol - vypracoval:	Ing. Adam Gedeon Katis		
Kontroloval:	Ing. Peter Lapár		
Kraj:	Košický	Okres:	Košice
Stavba:	KE, Modernizácia električkových tratí MET v meste Košice, 2. etapa		
UČS:	UČS 17 Ul. Slanecká, úsek trate križ. VSS (mimo) – Obratisko Važecá (mimo) Objekt/súbor: SO 17-20-21 TÚ križ.VSS (mimo) – Obratisko Važecá (mimo), zastrešenie terminálu na zastávke Važecá SO 17-20-21.3 Bleskozvod		
Časť:	Dispozícia bleskozvodu		
Zriedlová 1, 040 01 Košice	Riaditeľ: Ing. Ján Tóth		
Stupeň - účel:	DSP		
Základové číslo:	2015		
Dátum:	09/2022		
Počet A4:	4		
Mierka:	1:100		
Časť:	Súprava:		
Príloha:	2		