

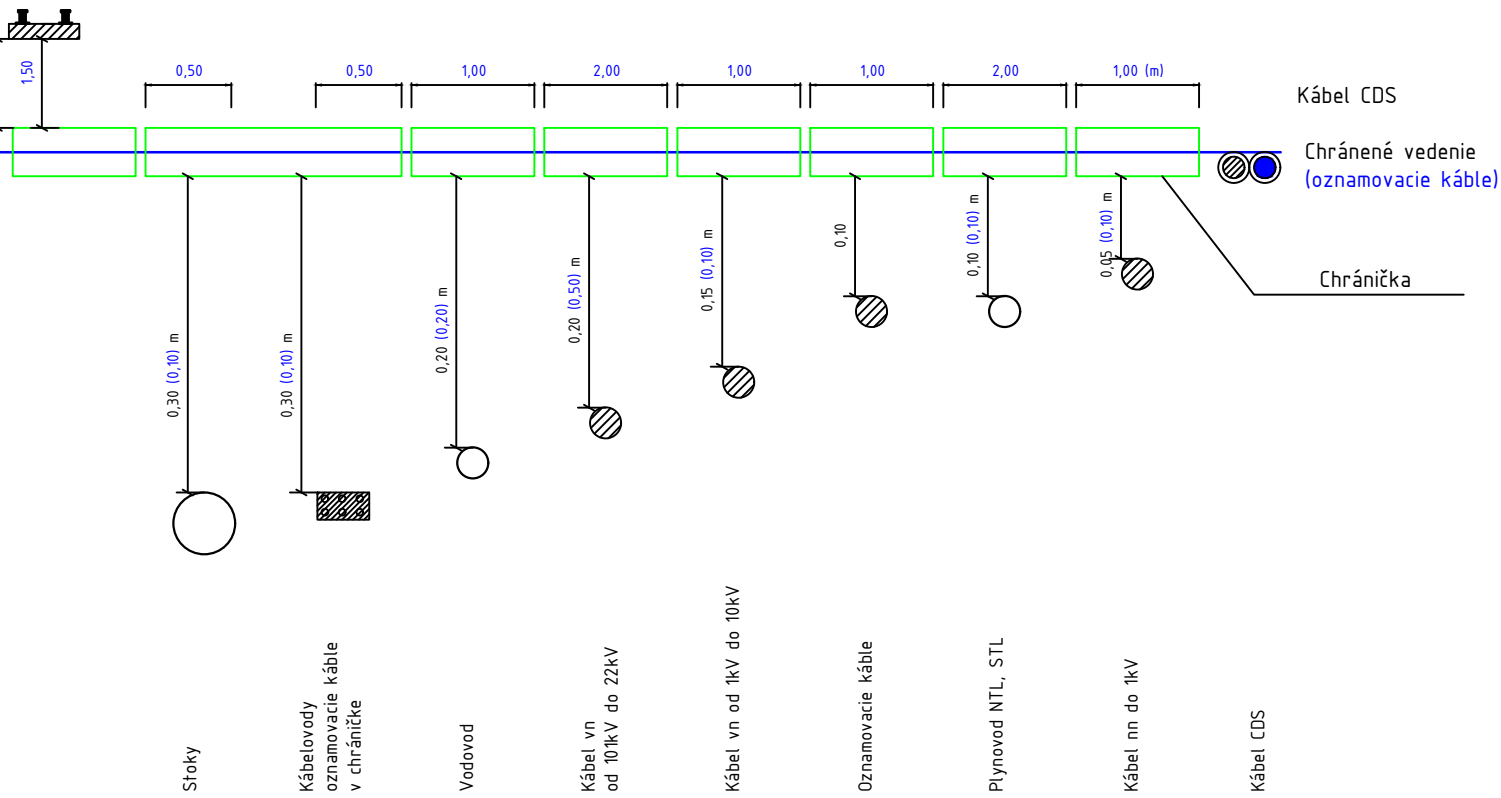
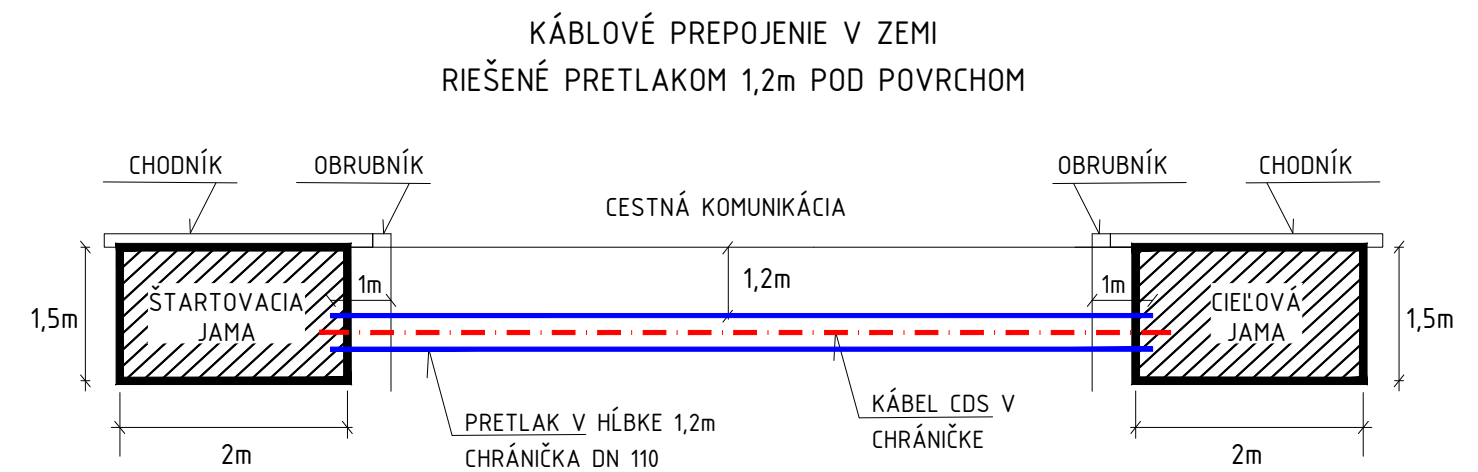
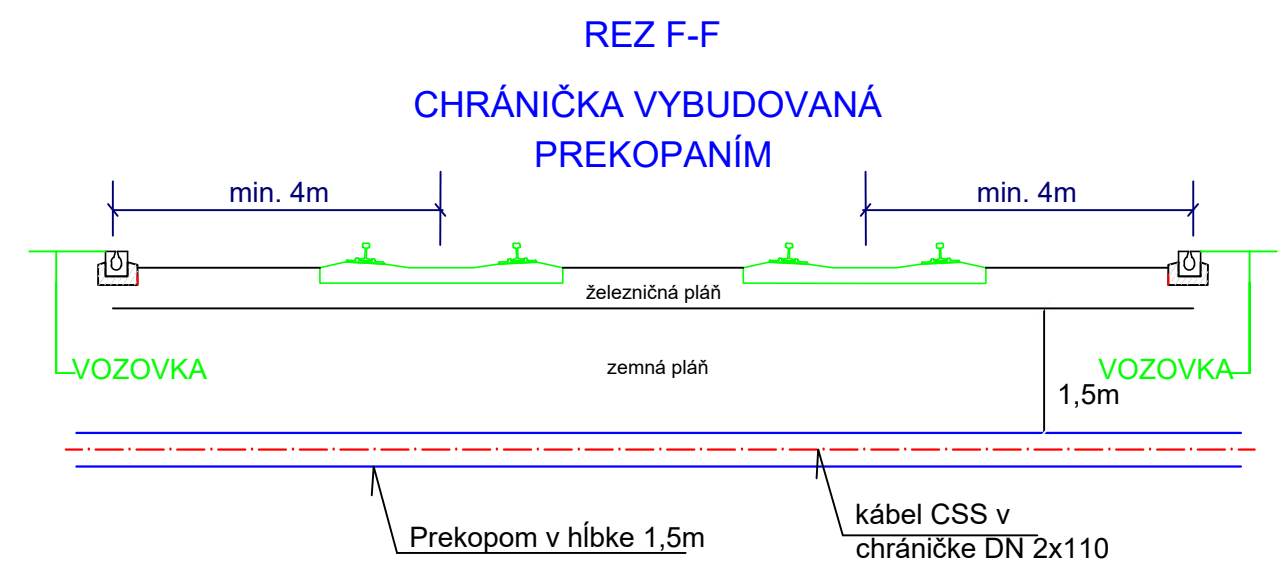


Kolaje ostráňné /dráhy/
Kolaje MHD

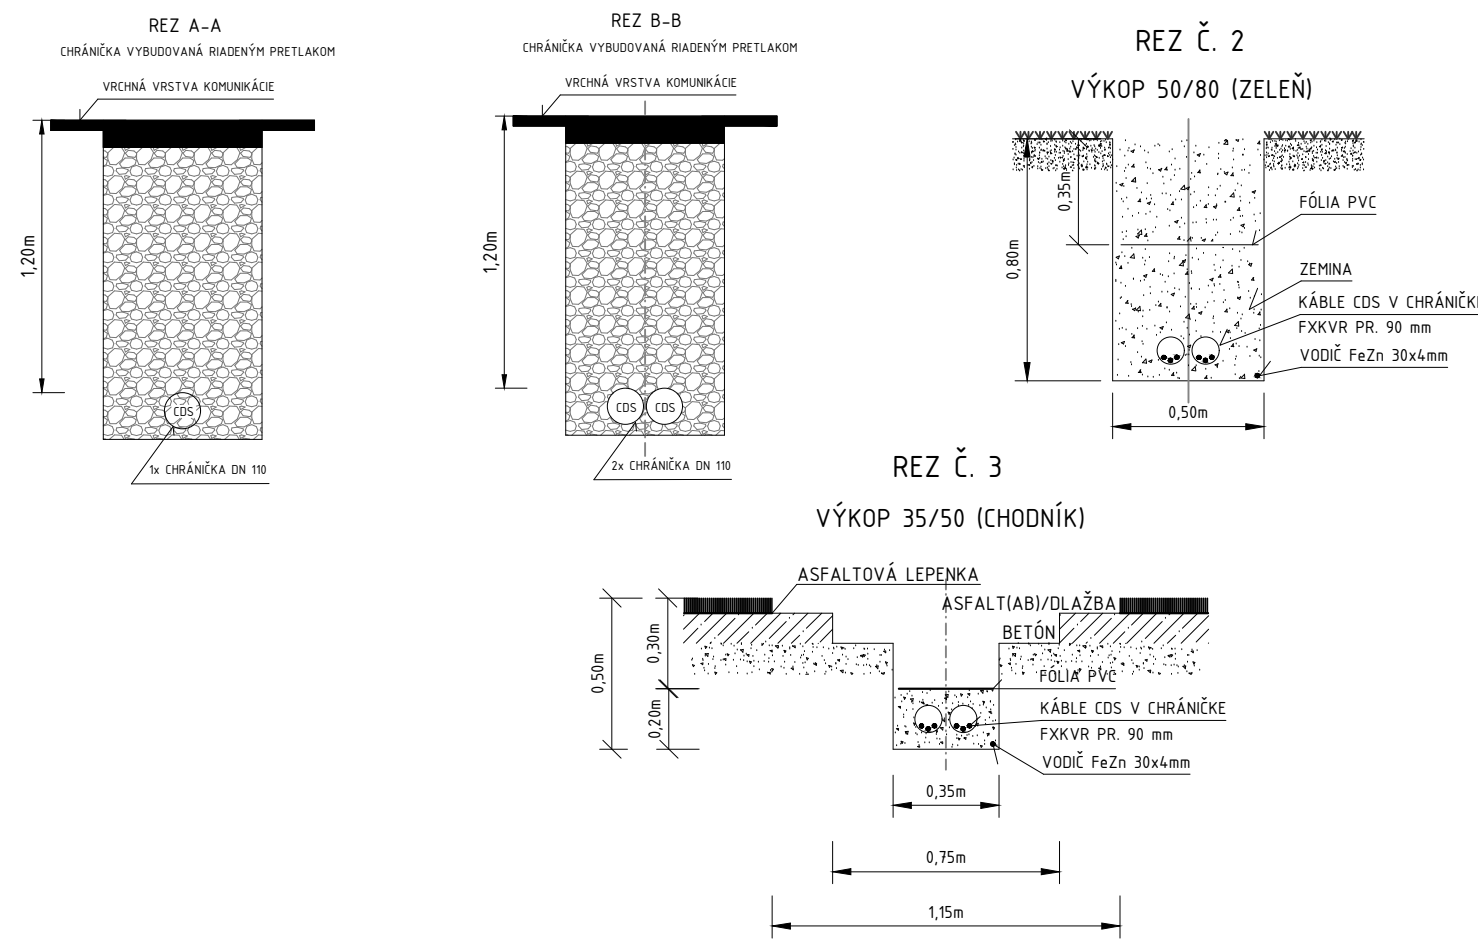

Kríženie kábla CDS s inžinierskymi sieťami
najmenšie dovolené vzdialenosti

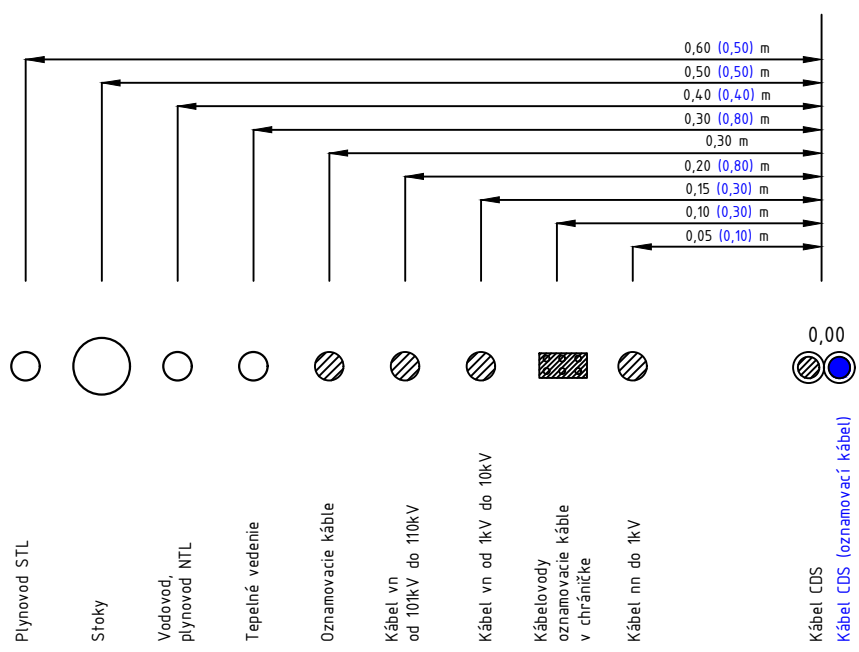

Súbehy kábla CDS s inžinierskymi sieťami
najmenšie dovolené vzdialenosti



Manažér projektu:	Ing. Ján Tóth		REMING CONSULT A.S. Trnavská cesta 27, 831 04 Bratislava DOPRAVOPROJEKT Kominárska 2-4, 832 03 Bratislava
Hlavný inžinier projektu:	Ing. Marek Balko		
Generálny projektant:	Združenie MET Košice		
Investor - stavebník:	KOŠICE	Mesto Košice Trieda SNP 48/A 040 11 Košice	Základové číslo: 2016 Stupeň - účel: DSP

Zodpovedný projektant objektu:	Ing. Pavol Vlachovič		ING. PAVOL VLACHOVIČ – PV Projekt 71121 Inžinierske činnosti a poradenstvo IČO: 53043545 reg. číslo 6542+12	
Navrhovateľ - vypracoval:	Ing. Jozef Soták			
Kontroloval:	Ing. Pavol Vlachovič			
Kraj:	Košický	Okres:		Košice
Stavba:			Stupeň - účel:	DSP
KE, Modernizácia električkových tratí MET v meste Košice, 2. etapa			Základové číslo:	2016
			Dátum:	09/2022
UČS: UČS 18 Obratisko Važecká PS 18-21-01 Objekt/súbor: Obratisko Važecká, úprava CSS - križovatka Galaktická, Važecká			Počet A4:	3
			Mierka:	
Názov prílohy: Rezy, súbehy a križovania káblov CSS s inžinierskymi sieťami			Časť:	Súprava:
			G.18	
			Príloha:	05