



ZASTÁVKA ČINGOVSKÁ - PRÍSTREŠOK VĽAVO

PRIEČNY REZ

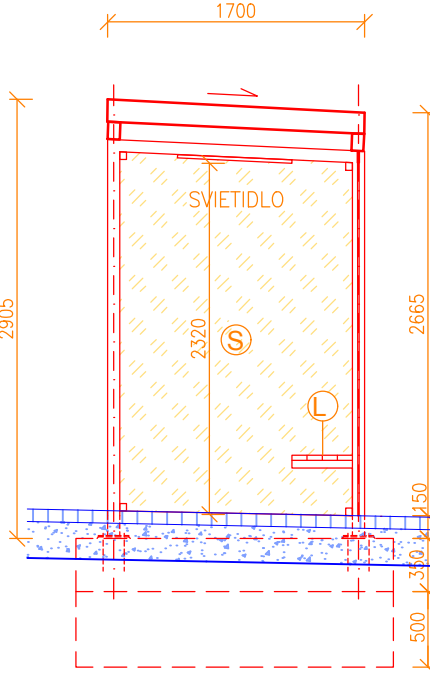


PREDNÝ POHLAD - TYPOVÝ PRÍSTREŠOK

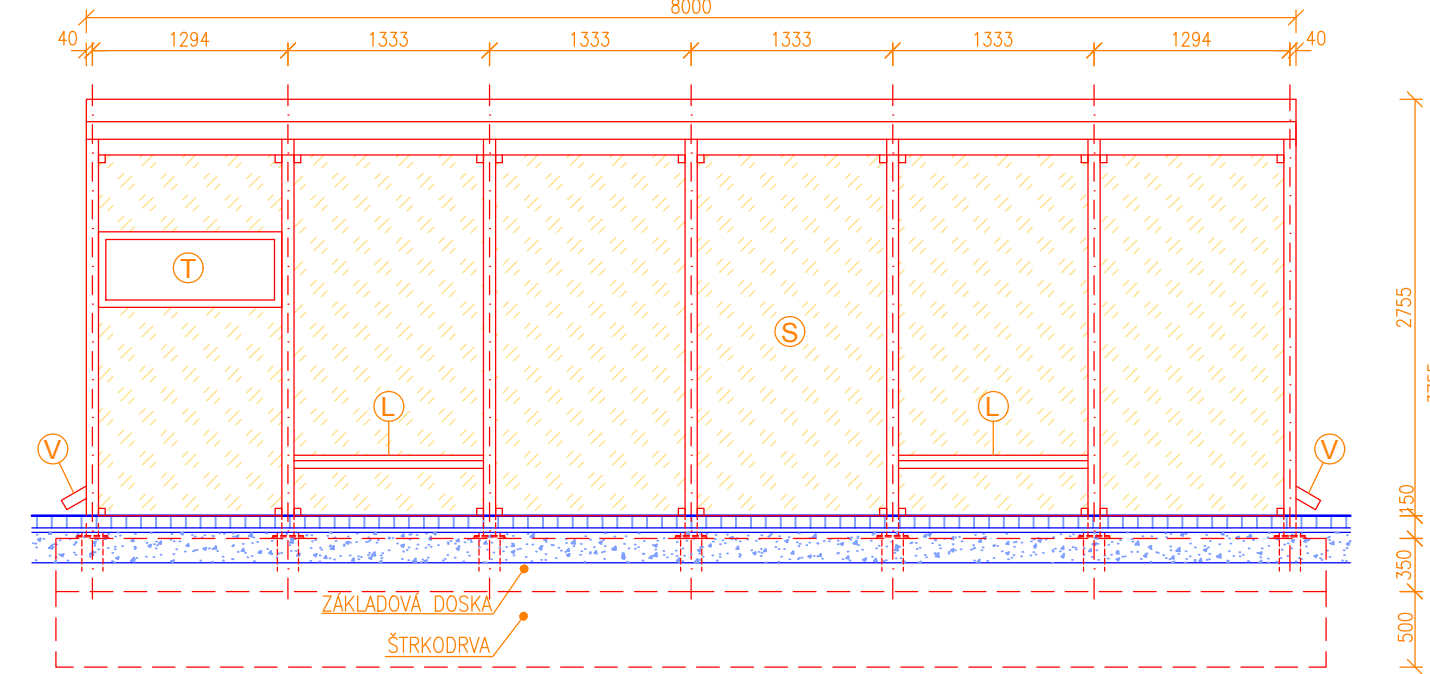


ZASTÁVKA ČINGOVSKÁ - PRÍSTREŠOK VPRAVO


PRIEČNY REZ

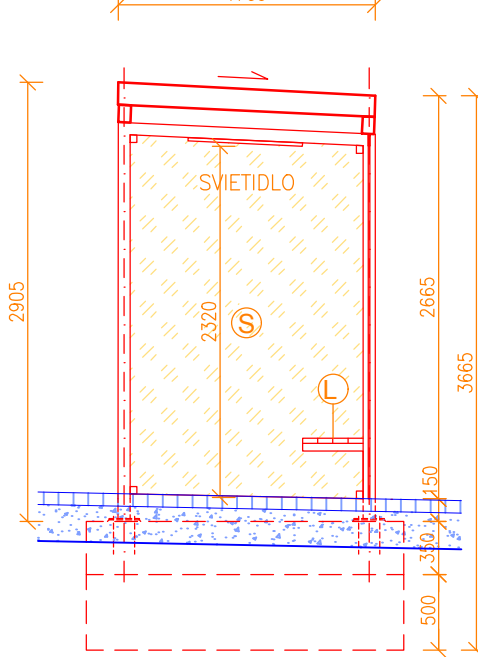


PREDNÝ POHLAD - TYPOVÝ PRÍSTREŠOK

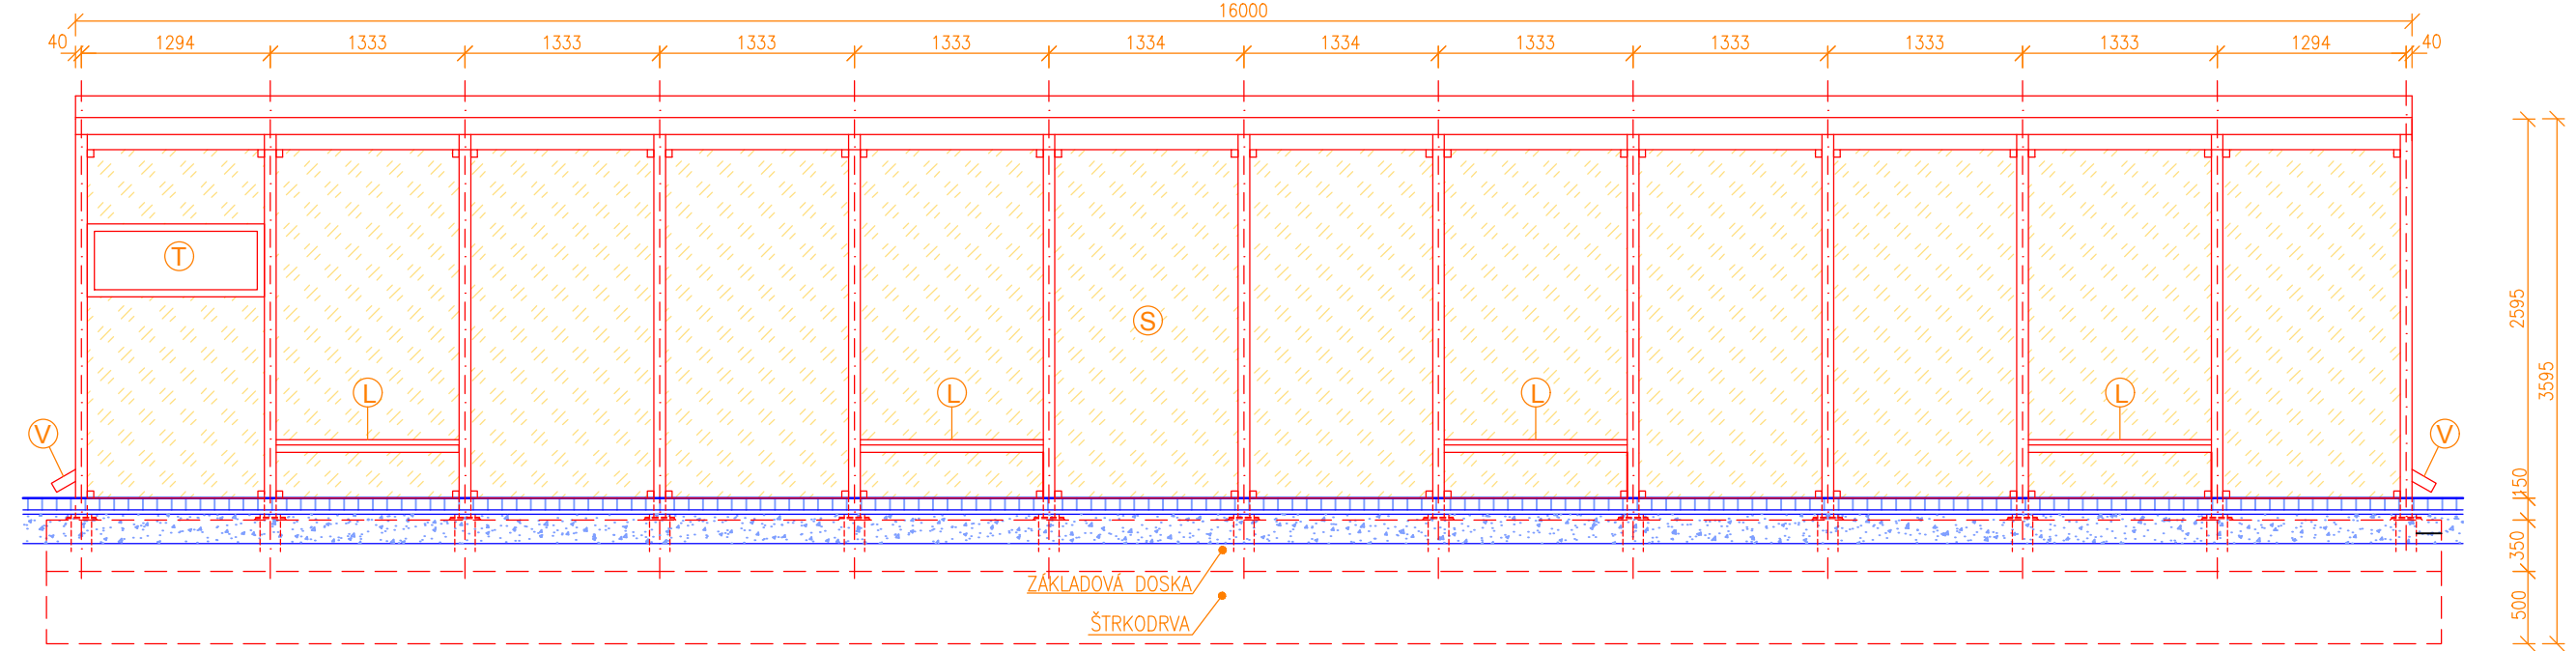


PÔDORYS - TYPOVÝ PRÍSTREŠOK

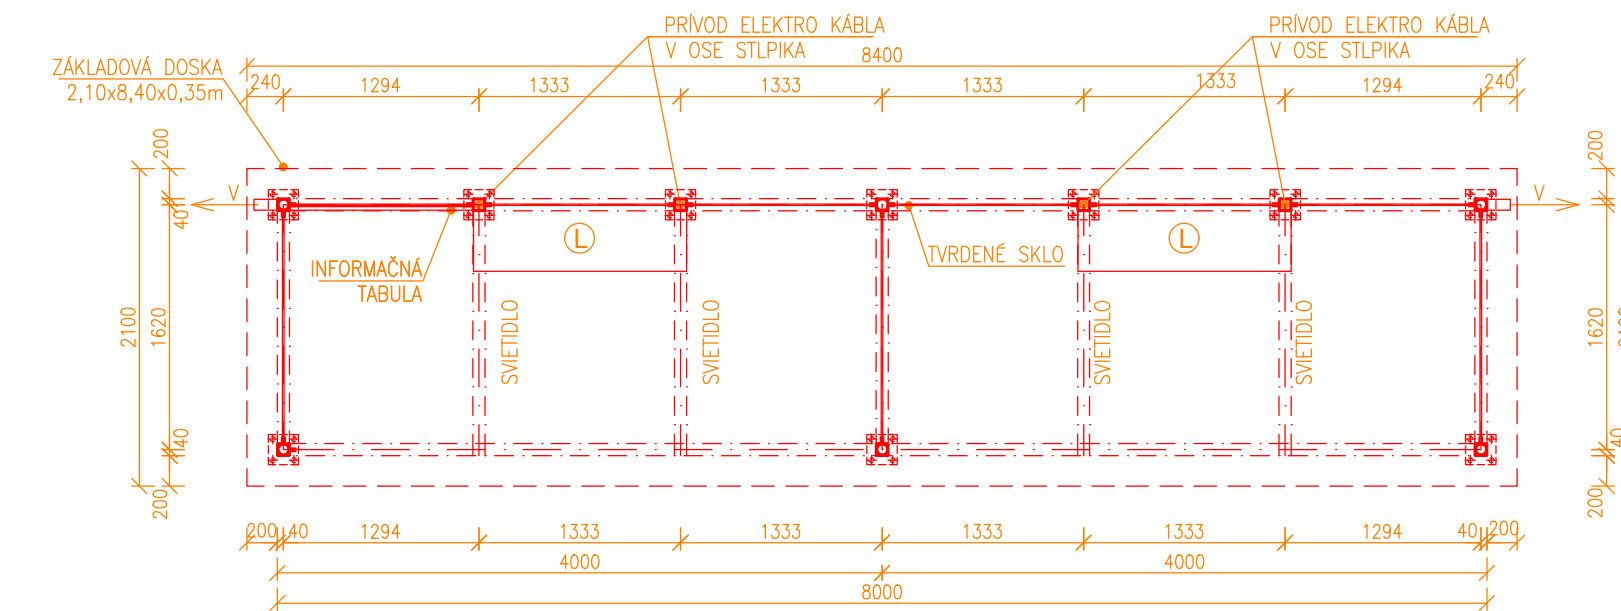


PÔDORYS - TYPOVÝ PRÍSTREŠOK

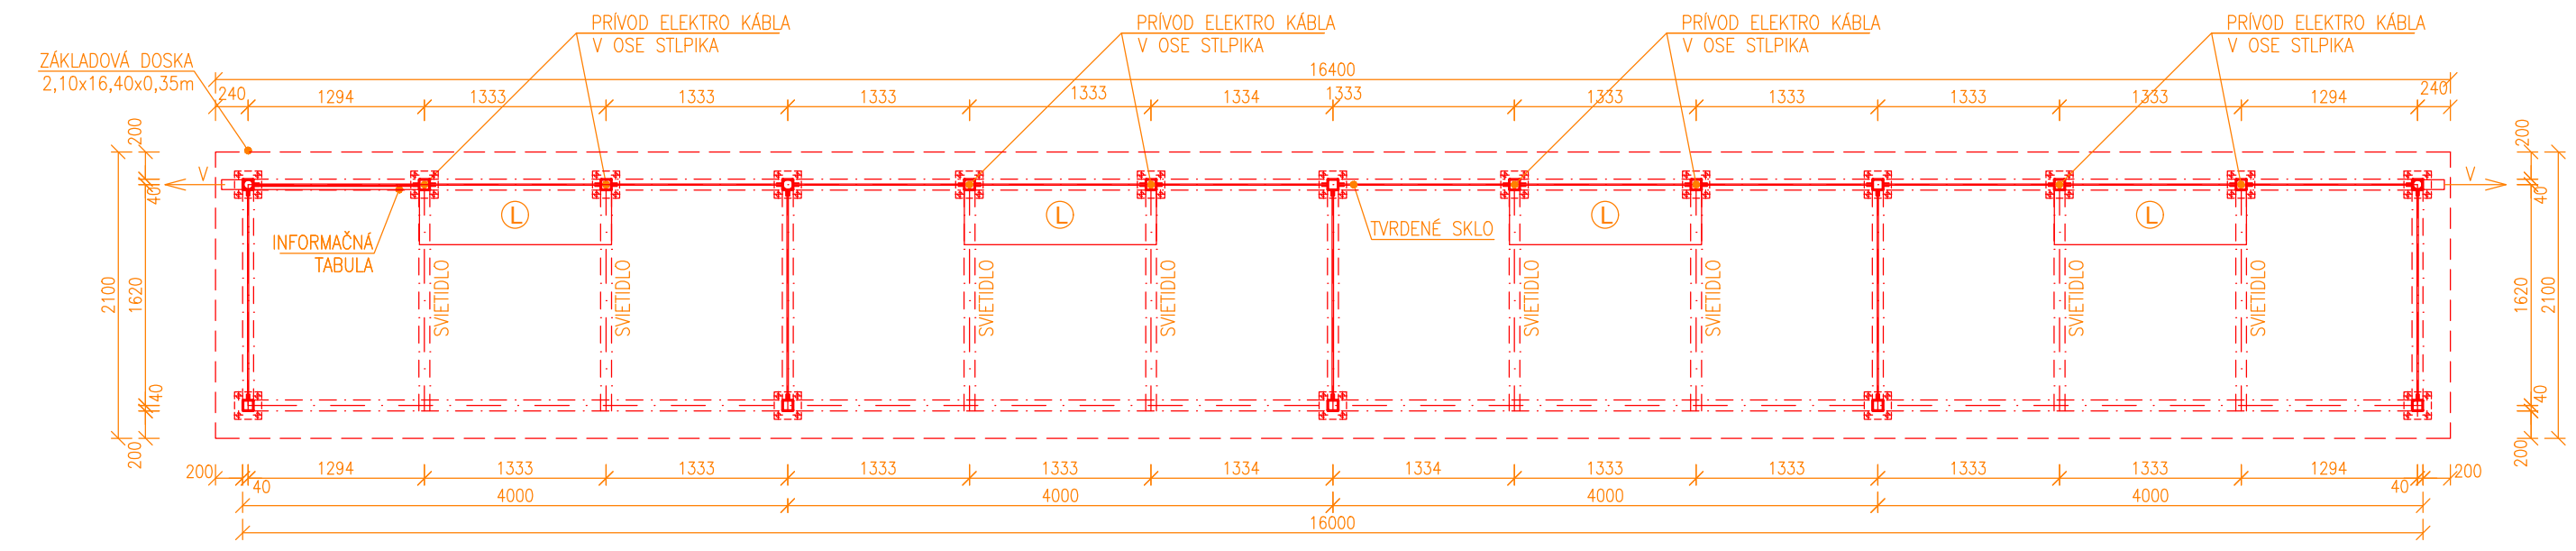


PÔDORYS ZÁKLADOV - TYPOVÝ PRÍSTREŠOK

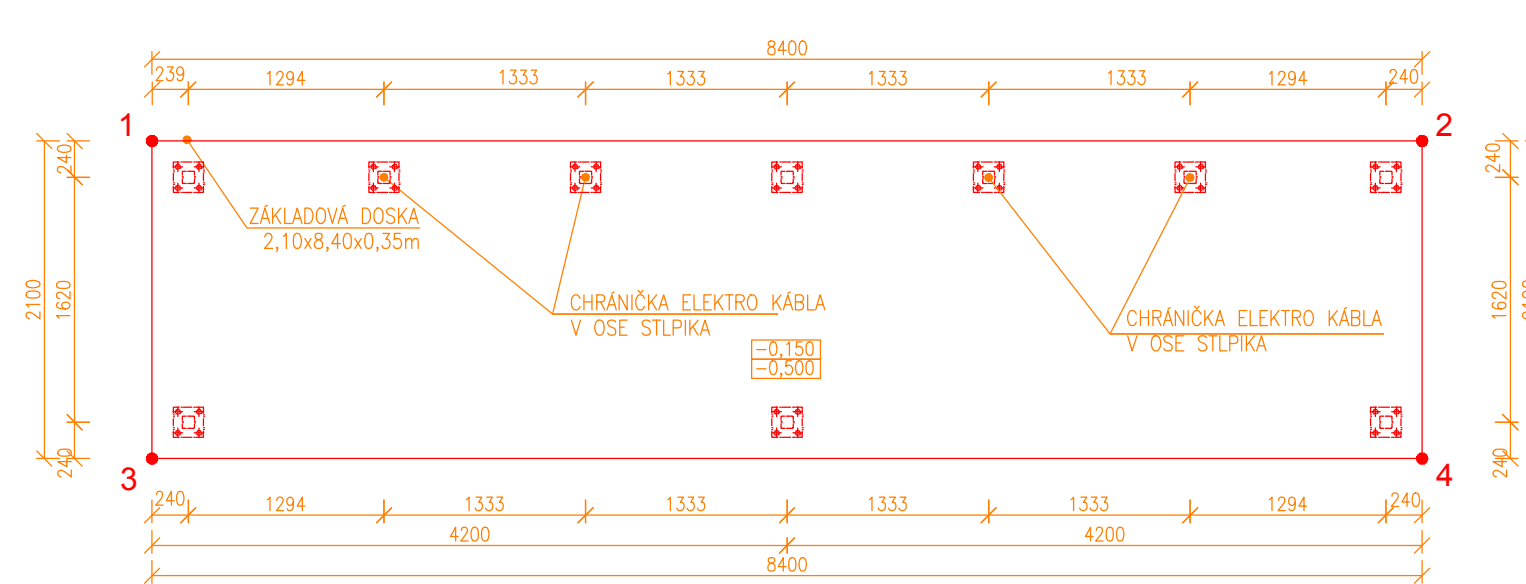

PÔDORYS ZÁKLADOV - TYPOVÝ PRÍSTREŠOK

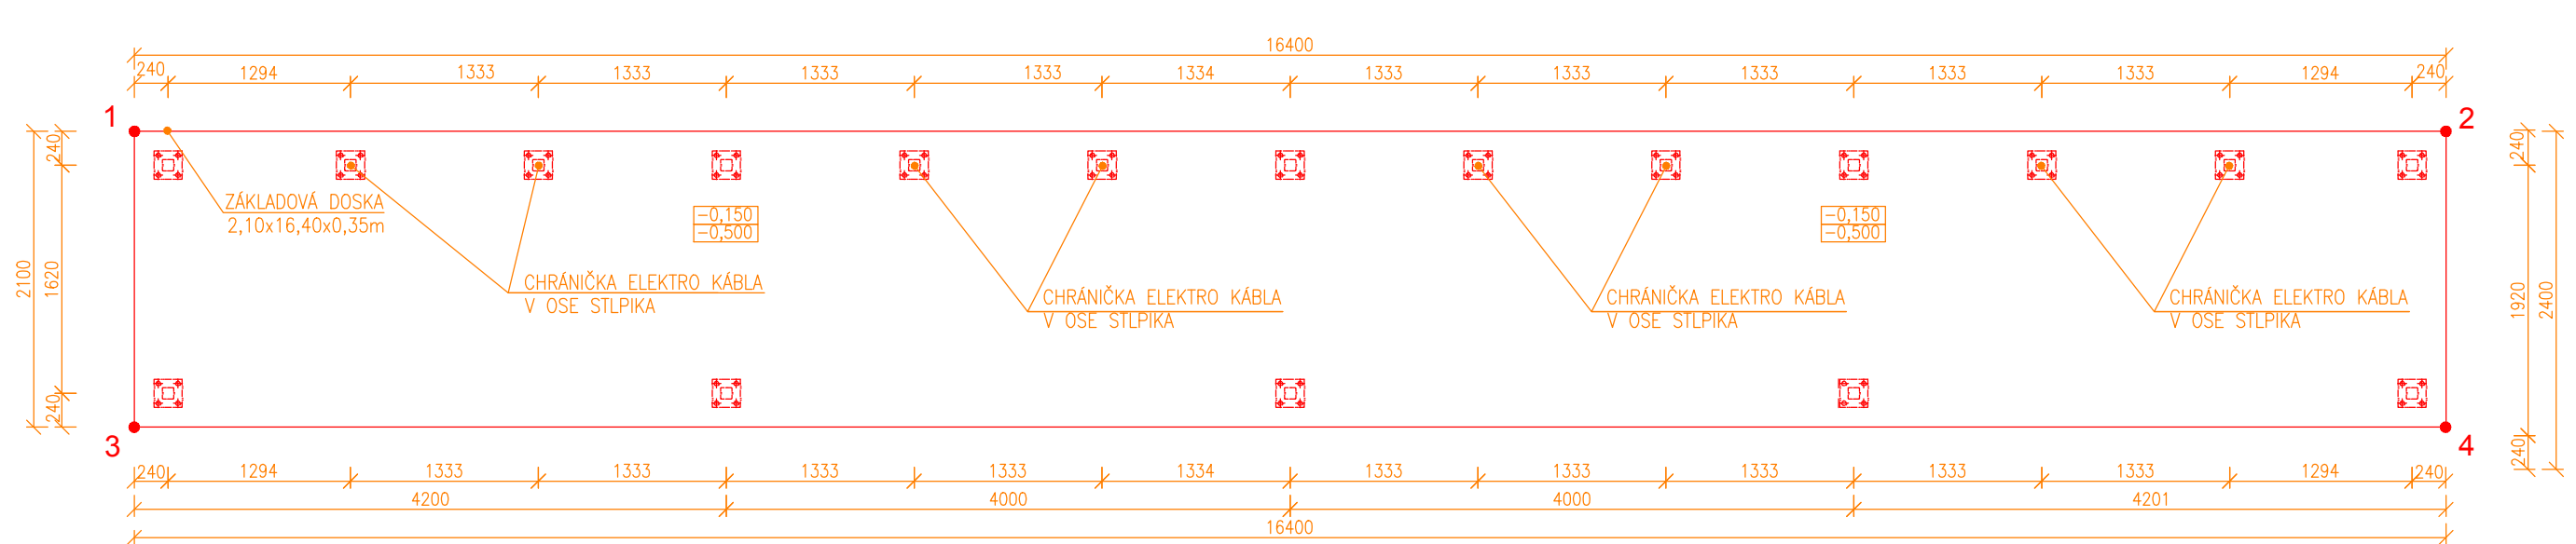

REZ PRÍSTREŠKOM

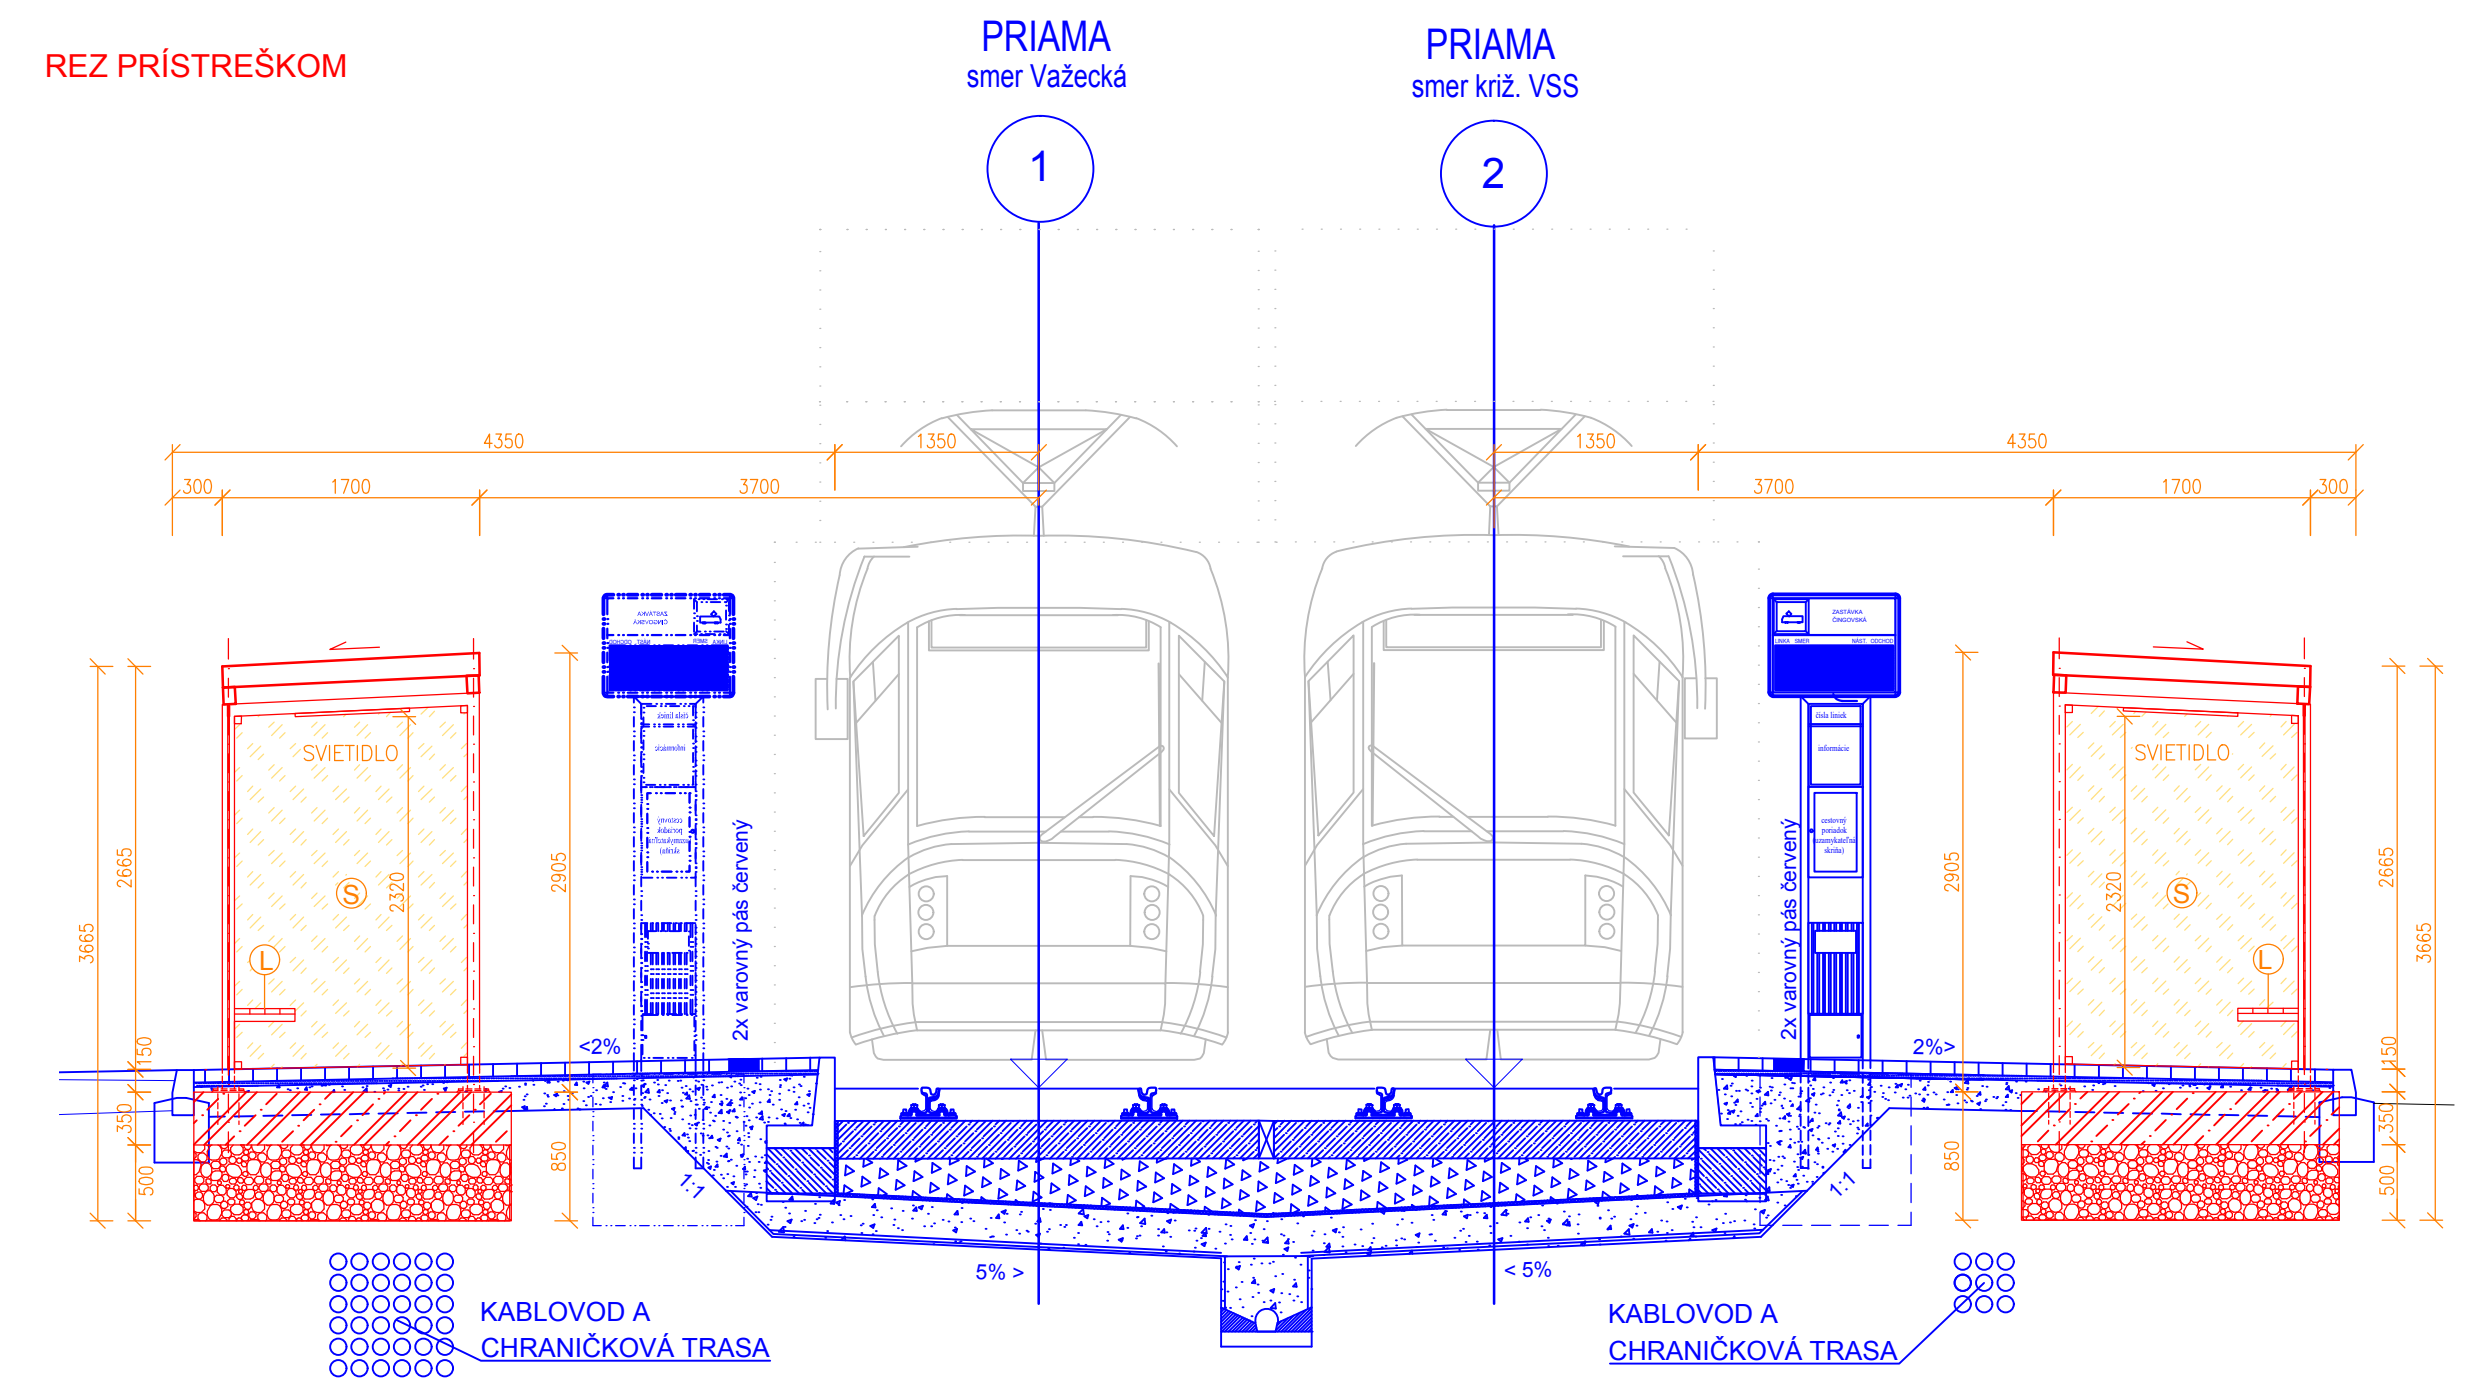

LEGENDA:

- OBJEKT PRÍSTREŠKU
- SÚVISIACE OBJEKTY
- EXISTUJÚCI STAV

T - UZAMYKATEĽNÁ TABUĽA
S - TVRDENÉ SKLO
V - VÝVOD DAŽDOVEJ VODY
L - LAVIČKA

POZNÁMKY:

- VŠETKY PRÍSTREŠKY, VYBAVENIE ZASTÁVOK MUSIA BYŤ CERTIFIKOVANÉ VÝROBKY
- VŠETKY PRVKY KONŠTRUKCIE PRÍSTREŠKOV A VYBAVENIA SÚ PREDMETOM VÝROBNO-TECHNICKEJ DOKUMENTÁCIE DODÁVATEĽA NADZEMNEJ ČASŤI
- POPIŠ KONŠTRUKCIE, MATERIÁL, POVRCHOVÉ ÚPRAVY, FAREBNÉ RIŠENIE - POZRI TECHNICKÚ SPRÁVU
- PRED BETÓNOVANÍM ZÁKLADOVEJ ROZMÄŠACEJ DOSKY JE NUTNÉ DO ZÁKLADOV VLOŽIŤ CHRÁNIČKY PRE ELEKTRICKÉ VEDENIA PODĽA VTD DODÁVATEĽA HORNEJ ČASŤI PRÍSTREŠKU

VYTYČOVACIE BODY

Bod	Súradnice	
	X	Y
1	1243642.7438	260827.4679
2	1243636.4131	260832.9890
3	1243641.3635	260825.8852
4	1243635.0328	260831.4064

VYTYČOVACIE BODY - SMER KRIŽ.VSS

Bod	Súradnice	
	X	Y
1	1243604.9160	260841.6039
2	1243617.2755	260830.8241
3	1243606.2963	260843.1865
4	1243618.6558	260832.4067



Výškový systém: Bp
Súradnicový systém: S-JTSK v realizácii JTSK

Manažér projektu:	Ing. Ján Tóth		
Hlavný inžinier projektu:	Ing. Marek Balko		
Generálny projektant:	Združenie MET Košice		
Investor - stavebník:	KOŠICE	Mesto Košice Trieda SNP 48/A 040 11 Košice	Základové číslo: 2016 Stupeň - účel: DSP

Zodpovedný projektant časti:	Ing. Gabriel Noga		
Navrhoľ - vypracoval:	Ing. Frederik Rodriguez		
Kontroloval:	Ing. Gabriel Noga		
Kraj:	Košický	Okres:	Košice
Stavba:	KE, Modernizácia električkových tratí MET v meste Košice, 2. etapa		
Účs:	Učs 17 Ul. Slanecká, úsek trate križ. VSS (mimo) – Obratisko Važecká (mimo)	Stupeň - účel:	DSP
Objekt/súbor:	TÚ ul.Slanecká, úsek trate križ.VSS (mimo) – Obratisko Važecká (mimo), prístrešky na nástupištiach	Základové číslo:	2015
Časť:	Prístrešky - Čingovská	Dátum:	09/2022
		Počet A4:	6
		Mierka:	1:50
		Časť:	Súprava:
		Príloha:	3.3