


TROLEJOVÝ VODIČ -600/750V

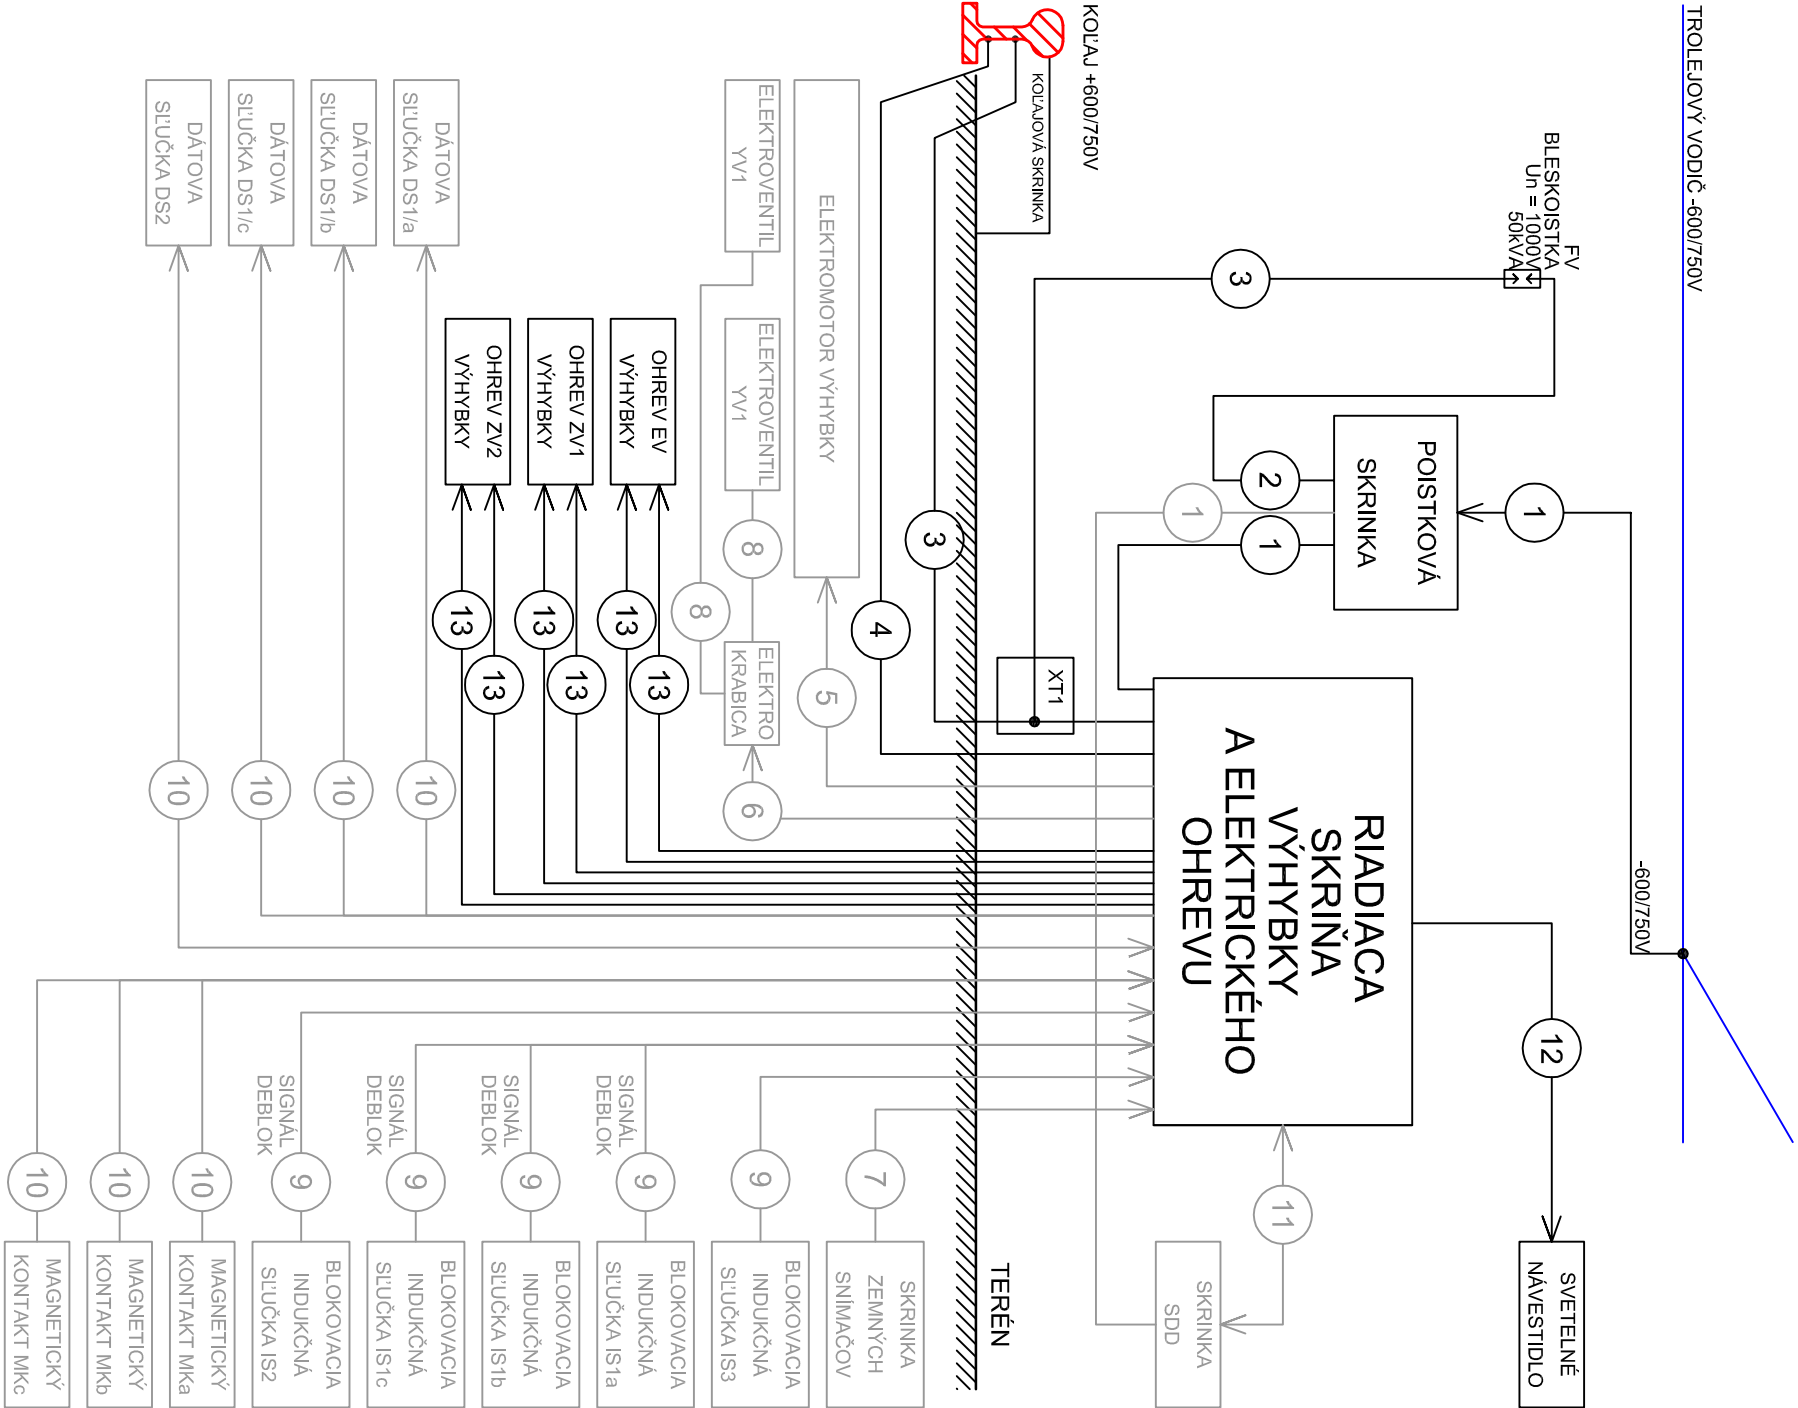

LEGENDA KÁBLOV:

- |   |   |    |                                  |
|---|---|----|----------------------------------|
| 1 | - CGAU 1x2,5 mm <sup>2</sup>                                  | 7  | - CMSM 7x1 mm <sup>2</sup>       |
| 2 | - RADOX 4GKW 1x6 mm <sup>2</sup> , (CYA 1x6 mm <sup>2</sup> ) | 8  | - CYSY 2x1,5 mm <sup>2</sup>     |
| 3 | - CYA 1x10 mm <sup>2</sup>                                    | 9  | - TCEKEYD 1P1 mm <sup>2</sup>    |
| 4 | - CYA 1x6 mm <sup>2</sup>                                     | 10 | - LLYCY 2x2x0,5 mm <sup>2</sup>  |
| 5 | - CYSY 4x6 mm <sup>2</sup>                                    | 11 | - JZ-600 8x1 mm <sup>2</sup>     |
| 6 | - CYKY 12x1,5 mm <sup>2</sup>                                 | 12 | - CYSYNYCY 6x1,5 mm <sup>2</sup> |
|   |   | 13 | - CYKY 3x1,5 mm <sup>2</sup>     |
- PD rieši  
PD nerieši



EURÓPSKA ÚNIA  
Kohézny fond  
OP Integrovaná infraštruktúra 2014 – 2020



Výškový systém: Bpv  
Súradnicový systém: S-JTSK v realizácii JTSK  
Presnosť vytýčenia: STN 73 0422

Manažér projektu:	Ing. Ján Toth	Stp
Hlavný inžinier projektu:	Ing. Marek Balko	Bal
Generálny projektant:	Združenie MET Košice	
Investor - stavebník:	Mesto Košice Trieda SNP 48/A 040 11 Košice	Zákazkové číslo: 2016
		Stupeň - účel: DSP
Kominárska 2-4, 832 03 Bratislava		

Zodpovedný projektant objektu:	Ing. Peter Jacko	
Navrhol - vypracoval:	Ing. Ján Červinka	
Kontroloval:	Ing. Peter Jacko	
Kraj:	Košický	Okres: Košice
Stavba:	KE, Modernizácia elektrických tratí MET v meste Košice, 2. etapa	
UČS:	UČS 18	
Objekt/súbor:	Obratisko Važecká SO 18-23-43 Obratisko Važecká, EOV - elektrický ohrev výhybiek	
Názov prílohy:	Schéma káblových prepojení z rozvádzača RV	
		Príloha: 4