

Zjednodušená situácia  
M 1:500


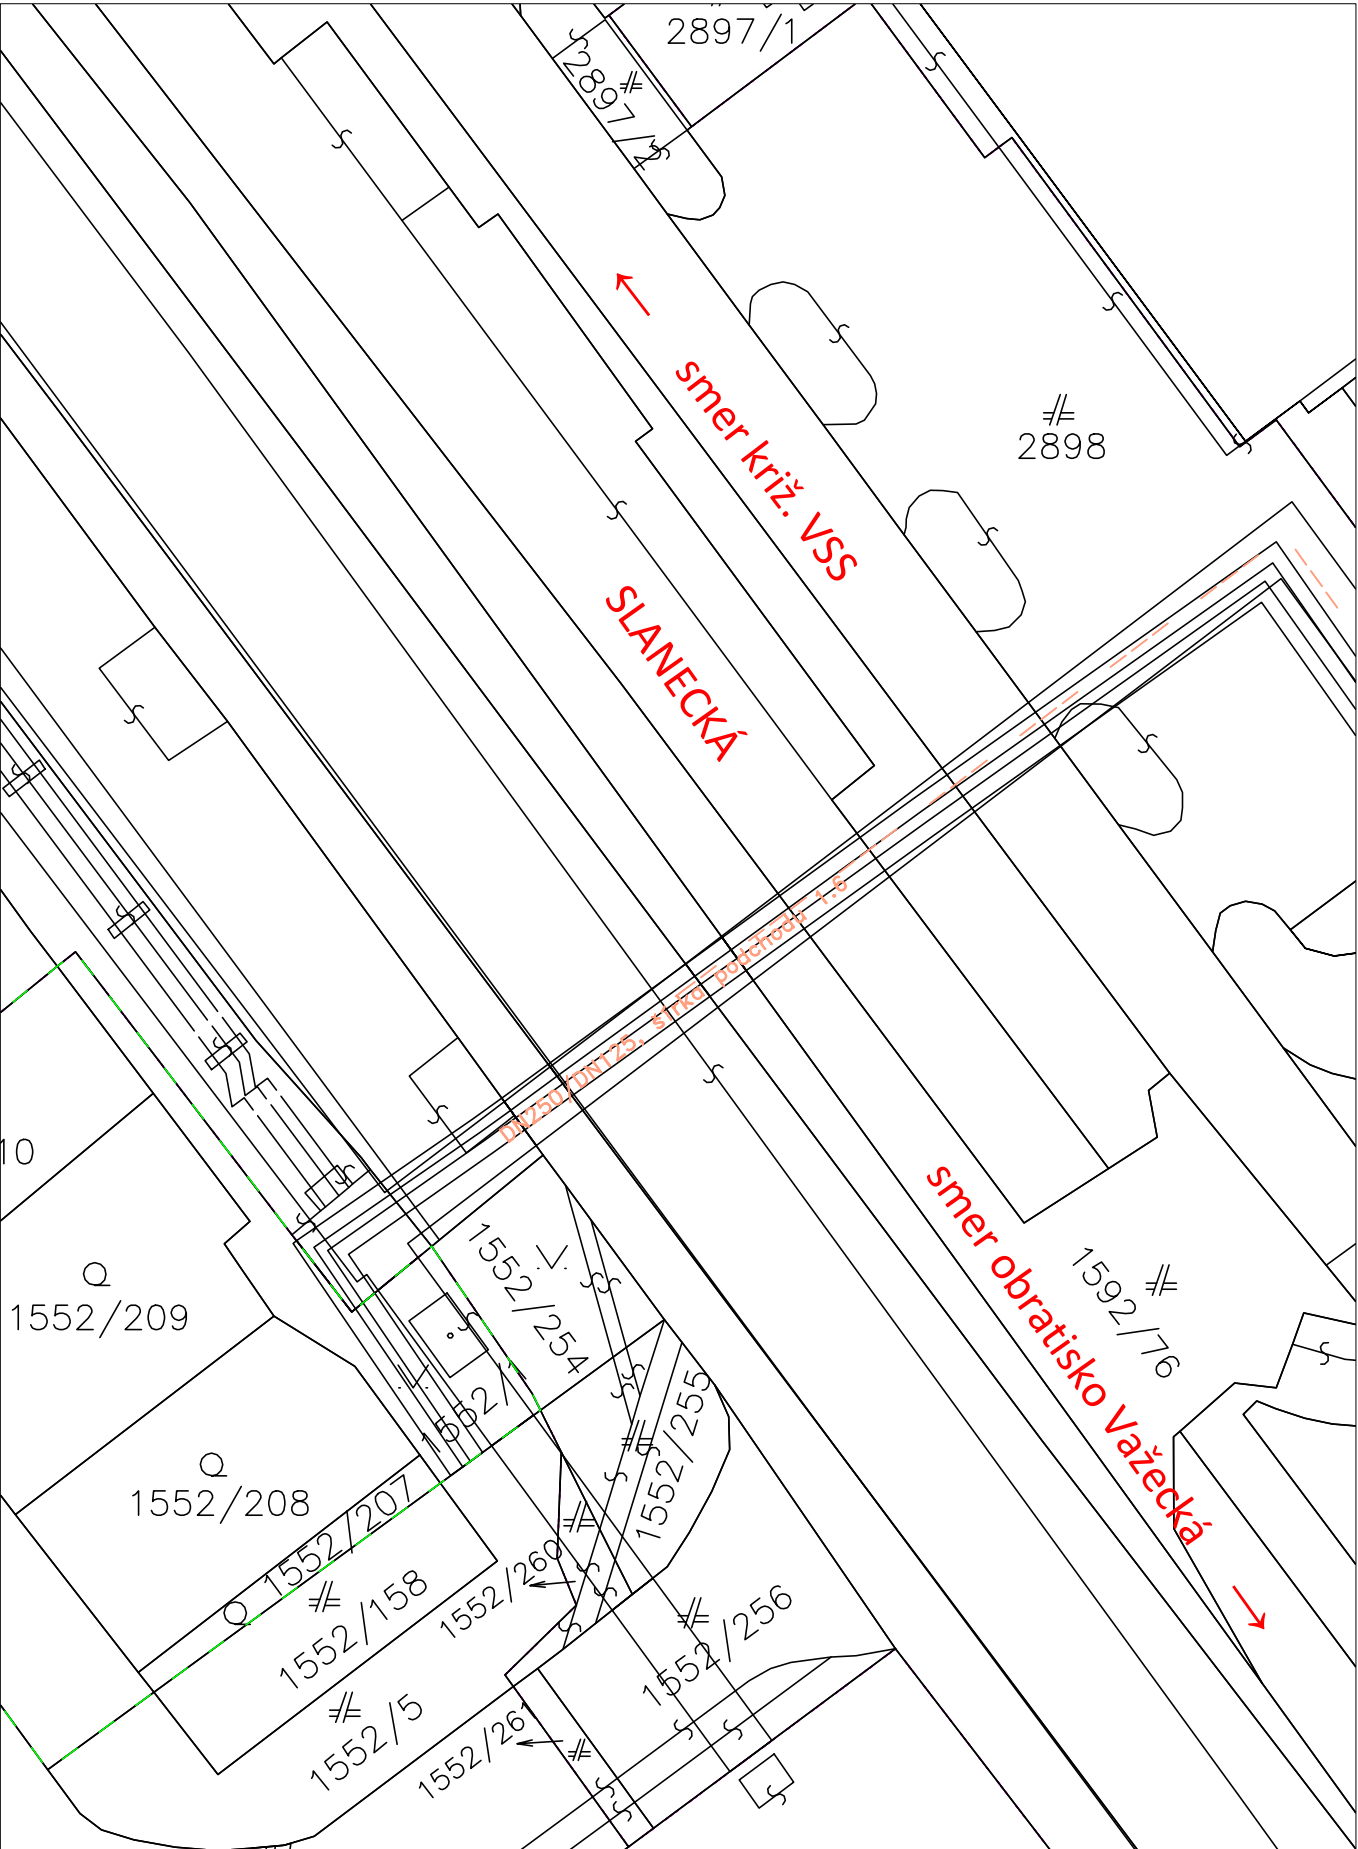


Schéma stavby



LEGENDA:

- KATASTER C
- - - KATASTER E
- - - TEPLOVOD KOSIT

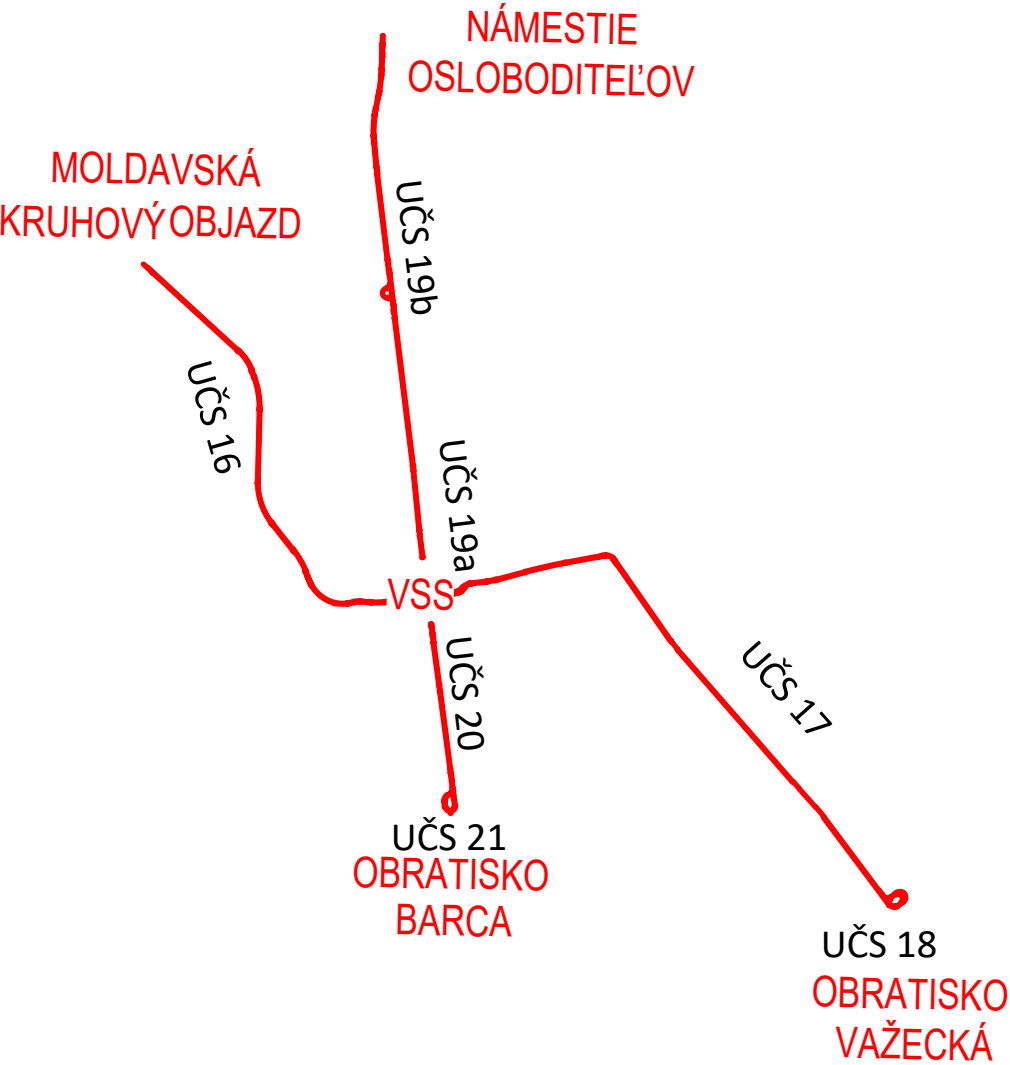

EURÓPSKA ÚNIA  
Kohézny fond  
OP Integrovaná infraštruktúra 2014 – 2020



Výškový systém: Bpv  
Súradnicový systém: S-JTSK v realizácii JTSK

|                           |                      |  |   |
|---------------------------|----------------------|--|---|
| Manažér projektu:         | Ing. Ján Tóth        |  |   |
| Hlavný inžinier projektu: | Ing. Marek Balko     |  |   |
| Generálny projektant:     | Združenie MET Košice |  |   |
| Investor - stavebník:     | KOŠICE               | Mesto Košice<br>Trieda SNP 48/A<br>040 11 Košice | Zákazkové číslo: 2016<br>Stupeň - účel: DSP |
|                           |                      |  | <br>Kominárska 2-4, 832 03 Bratislava       |

|                                |  |        |  |
|--------------------------------|--|--------|--|
| Zodpovedný projektant objektu: | Ing. Ľubomír Chromý  |        |  |
| Navrhol - vypracoval:          | Ing. Monika Bednárčiková   |        |  |
| Kontroloval:                   | Ing. Ľubomír Chromý  |        |  |
| Kraj:                          | Košický  | Okres: | Košice   |
| Stavba:                        | KE, Modernizácia električkových tratí MET v meste Košice, 2. etapa   |        |  |
| UČS:                           | UČS 17<br>Ul. Slanecká, úsek trate križ. VSS (mimo) - Obratisko Važecká (mimo)                             |        |  |
| Objekt/súbor:                  | SO 17-08-21.1<br>TÚ križ. VSS (mimo) - Obratisko Važecká (mimo), ochrany a úpravy horúcovodov (KOSIT a.s.) |        |  |
| Názov prílohy:                 | Zjednodušená situácia  |        |  |
|                                |  |        | <br>Žriedlová 1, 040 01 Košice<br>Riaditeľ: Ing. Ján Tóth<br>Stupeň - účel: DSP<br>Zákazkové číslo: 8661-00<br>Dátum: 08/2022<br>Počet A4: 4<br>Mierka: 1:500<br>Časť: Súprava:<br>E.17<br>Príloha: 00 |