




Zjednodušená situácia - Prístrešky na zastávkach Levočská M 1:500

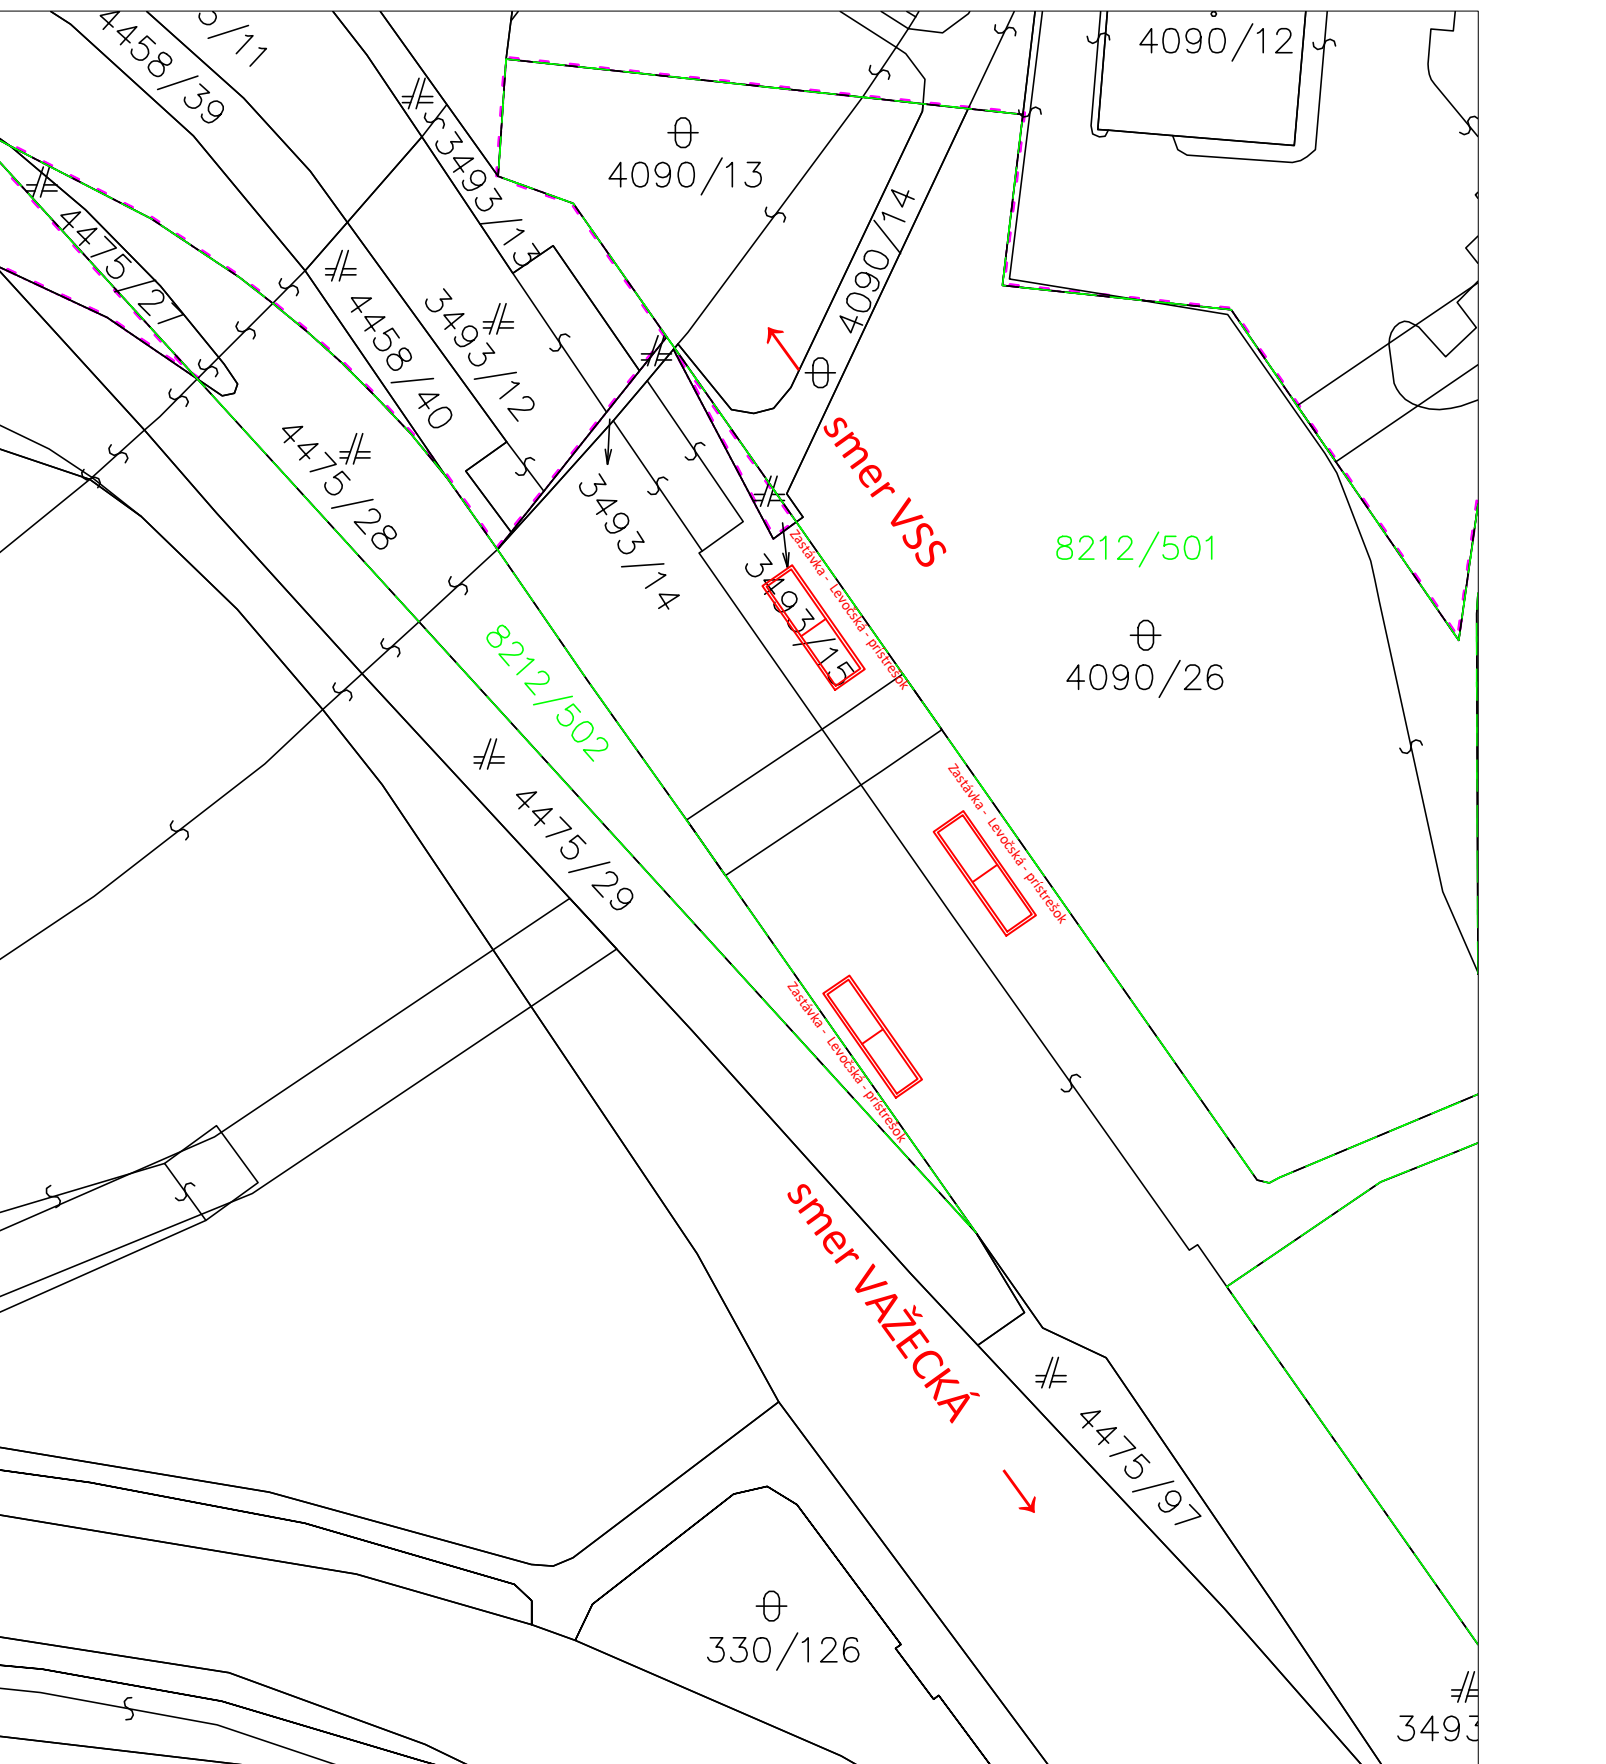


Príloha 1 - Prístrešky na zastávkach Dneperská

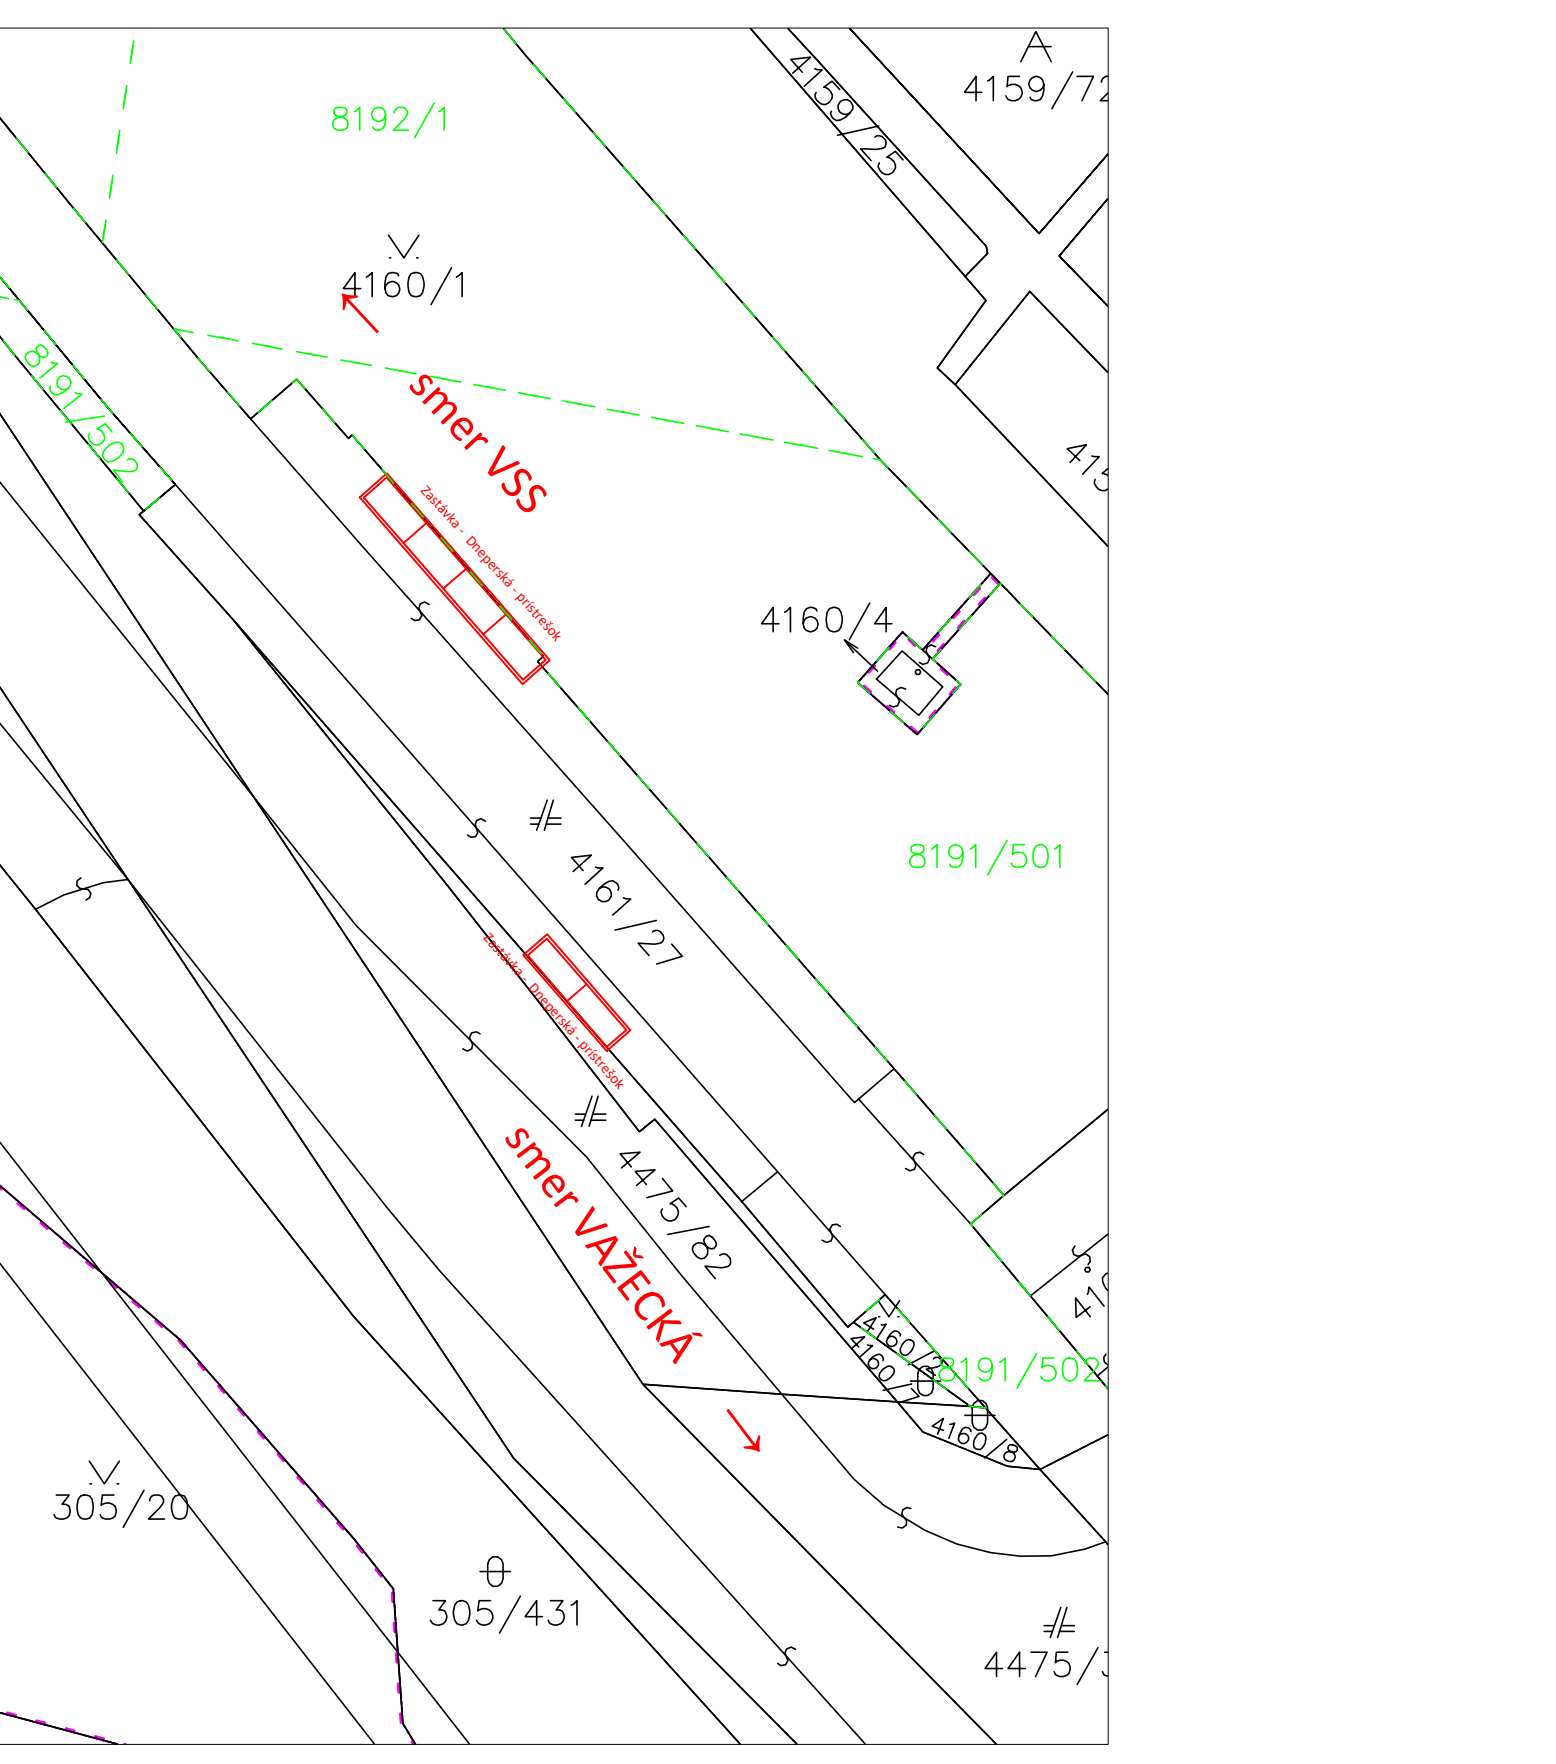


Zjednodušená situácia - Prístrešky na zastávkach Čingovská
M 1:500

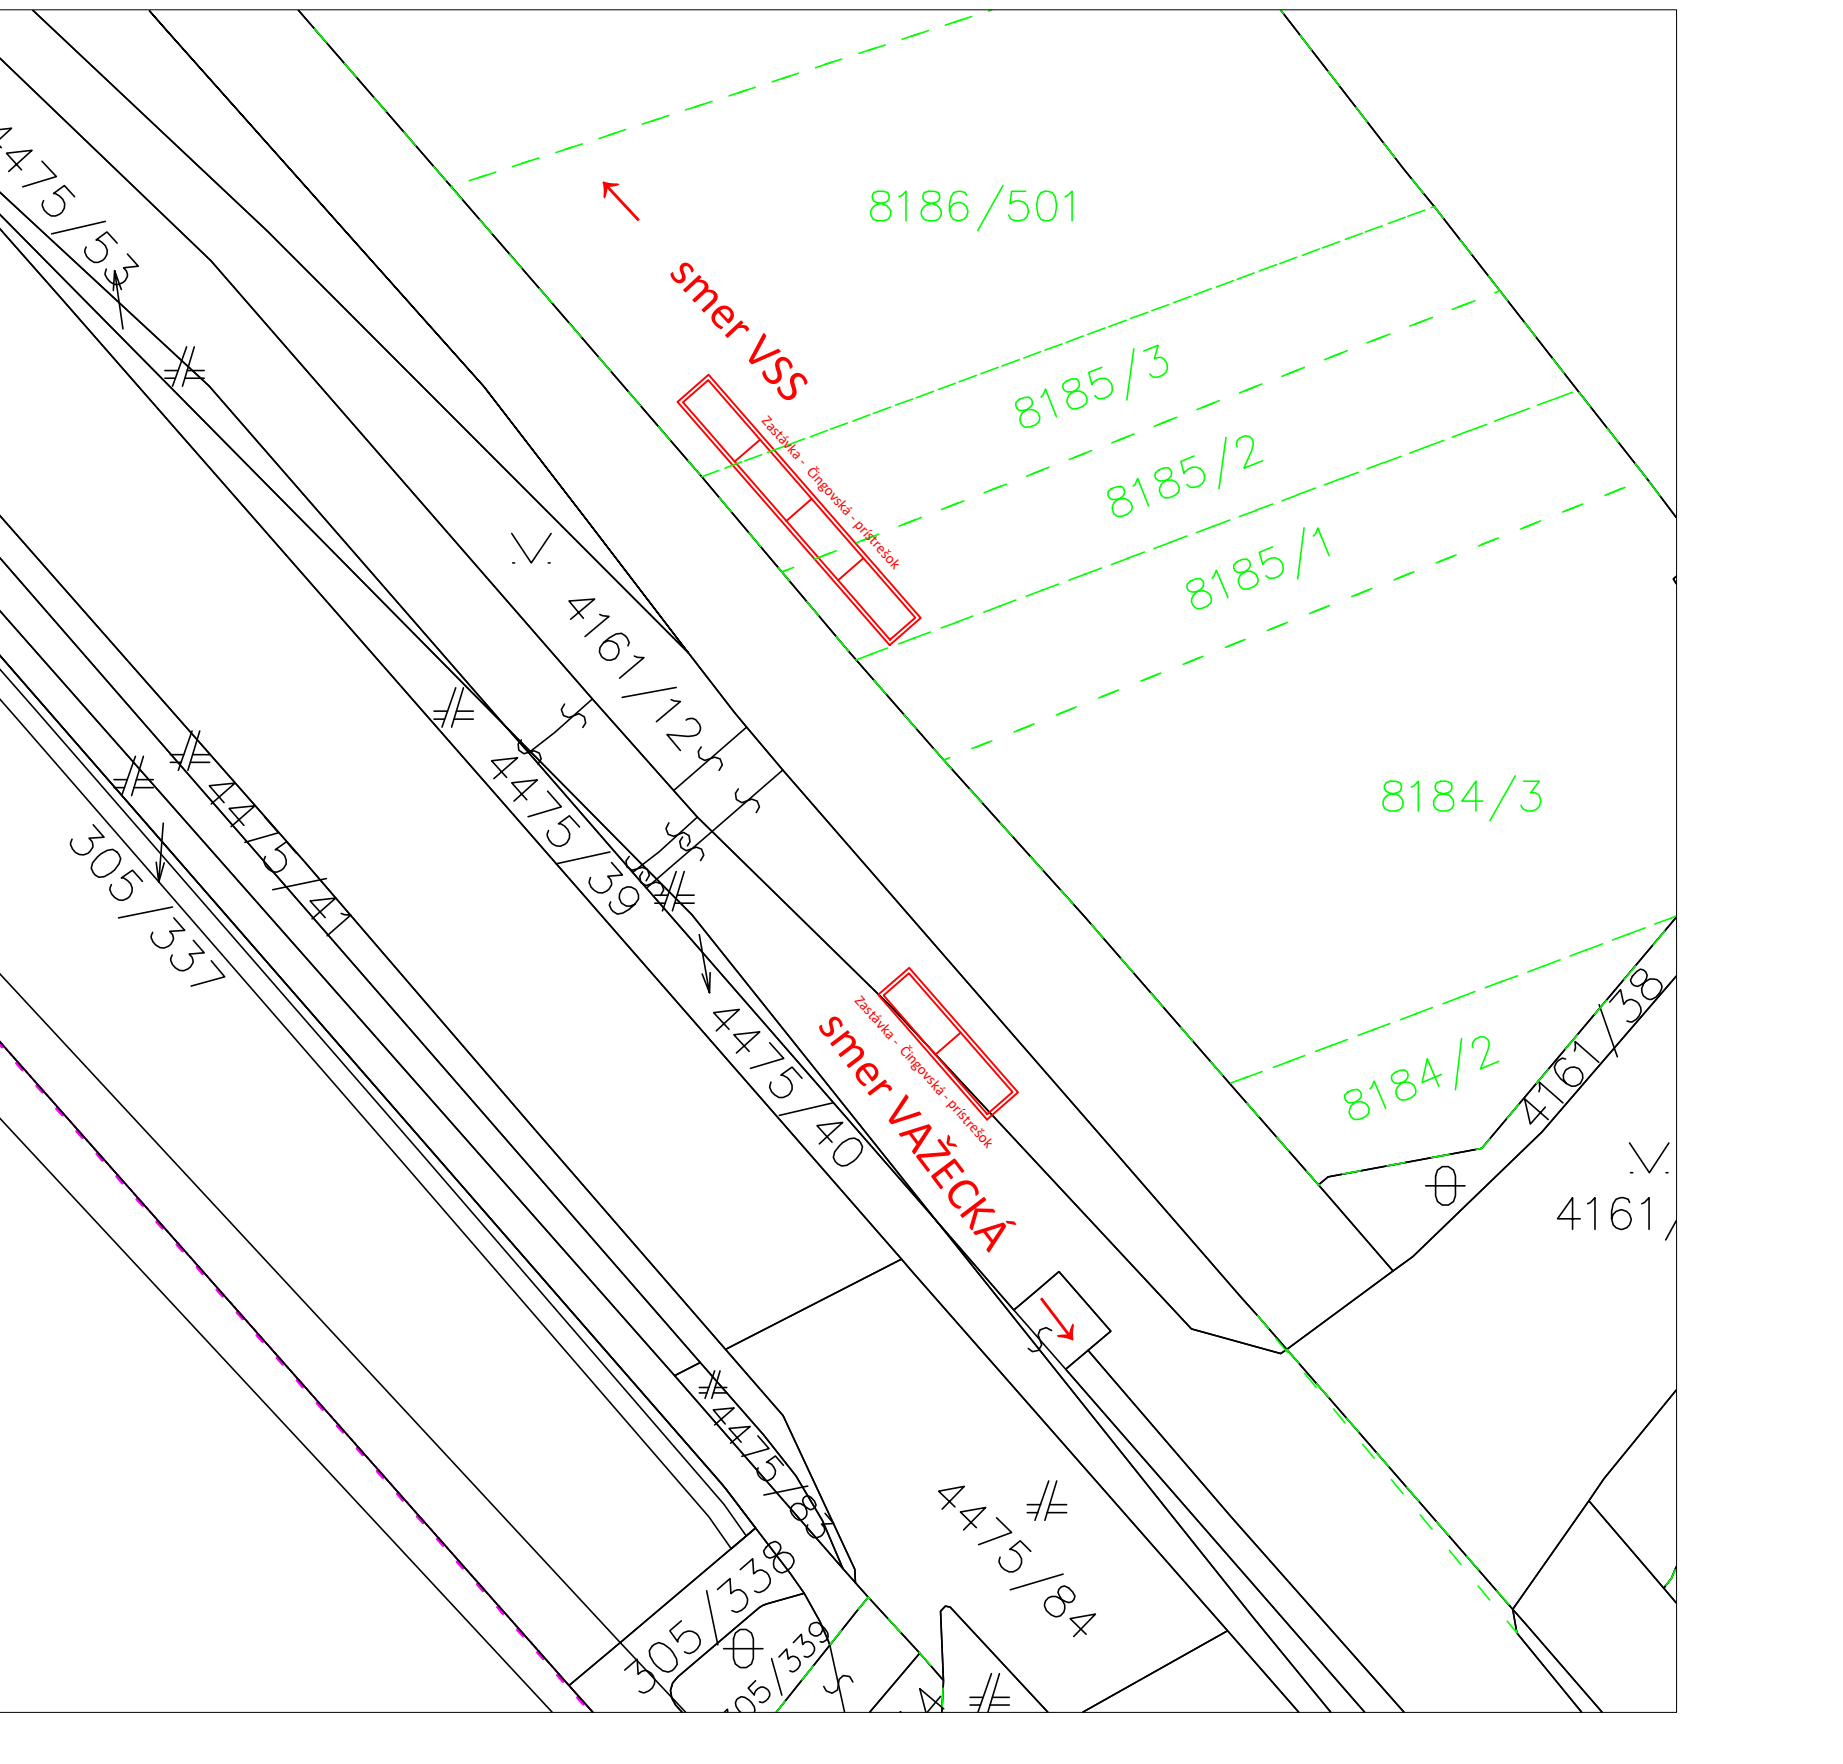


ušená situácia - Prístrešky na zastávkach Ladožská

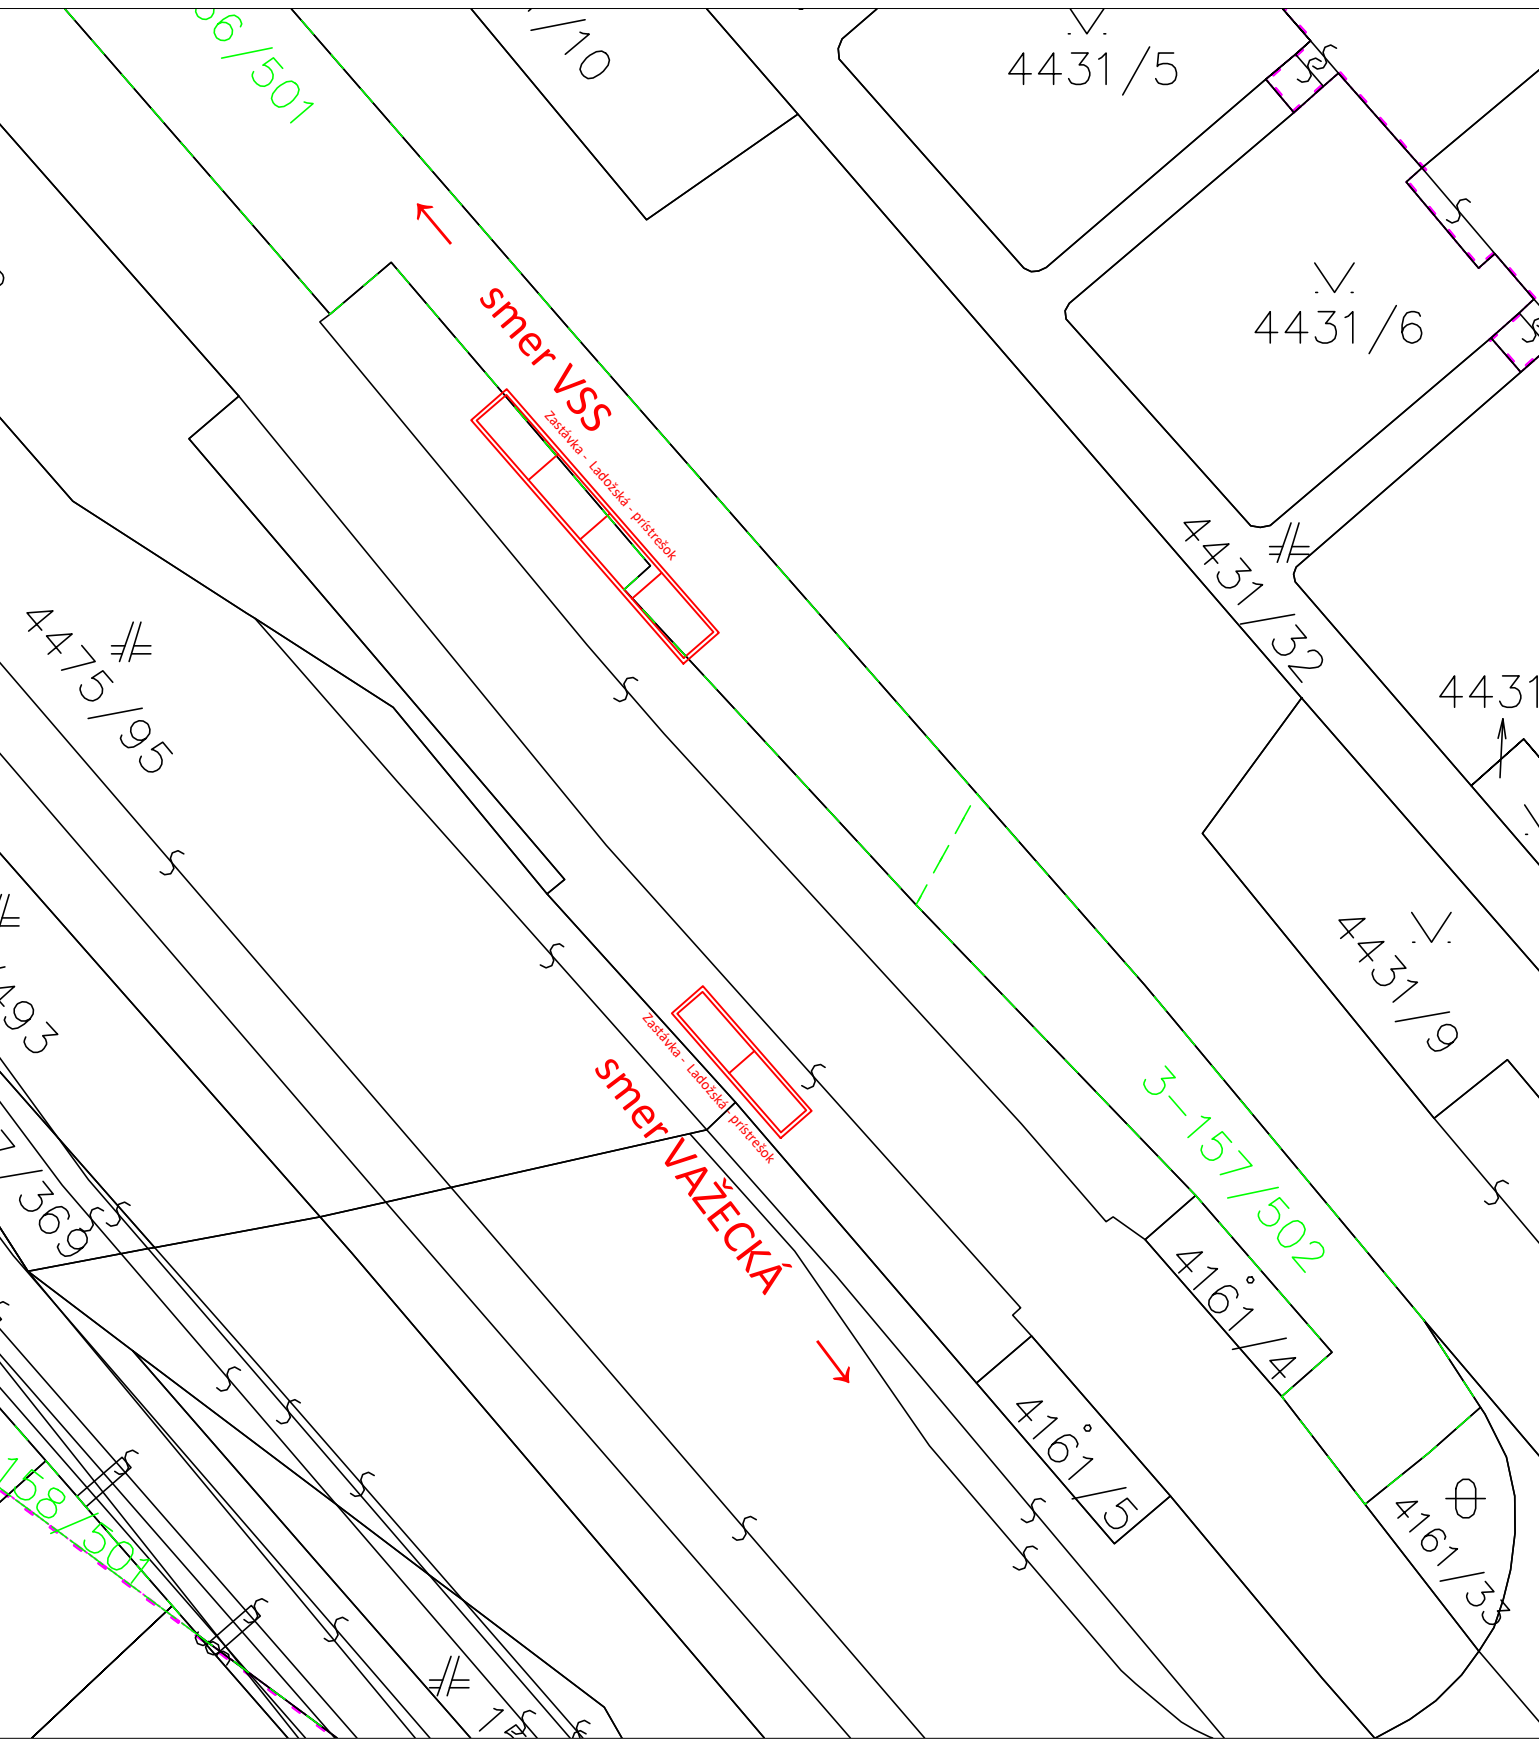


Zjednodušená situácia - Prístrešky na zastávkach Rovníková
M 1:500

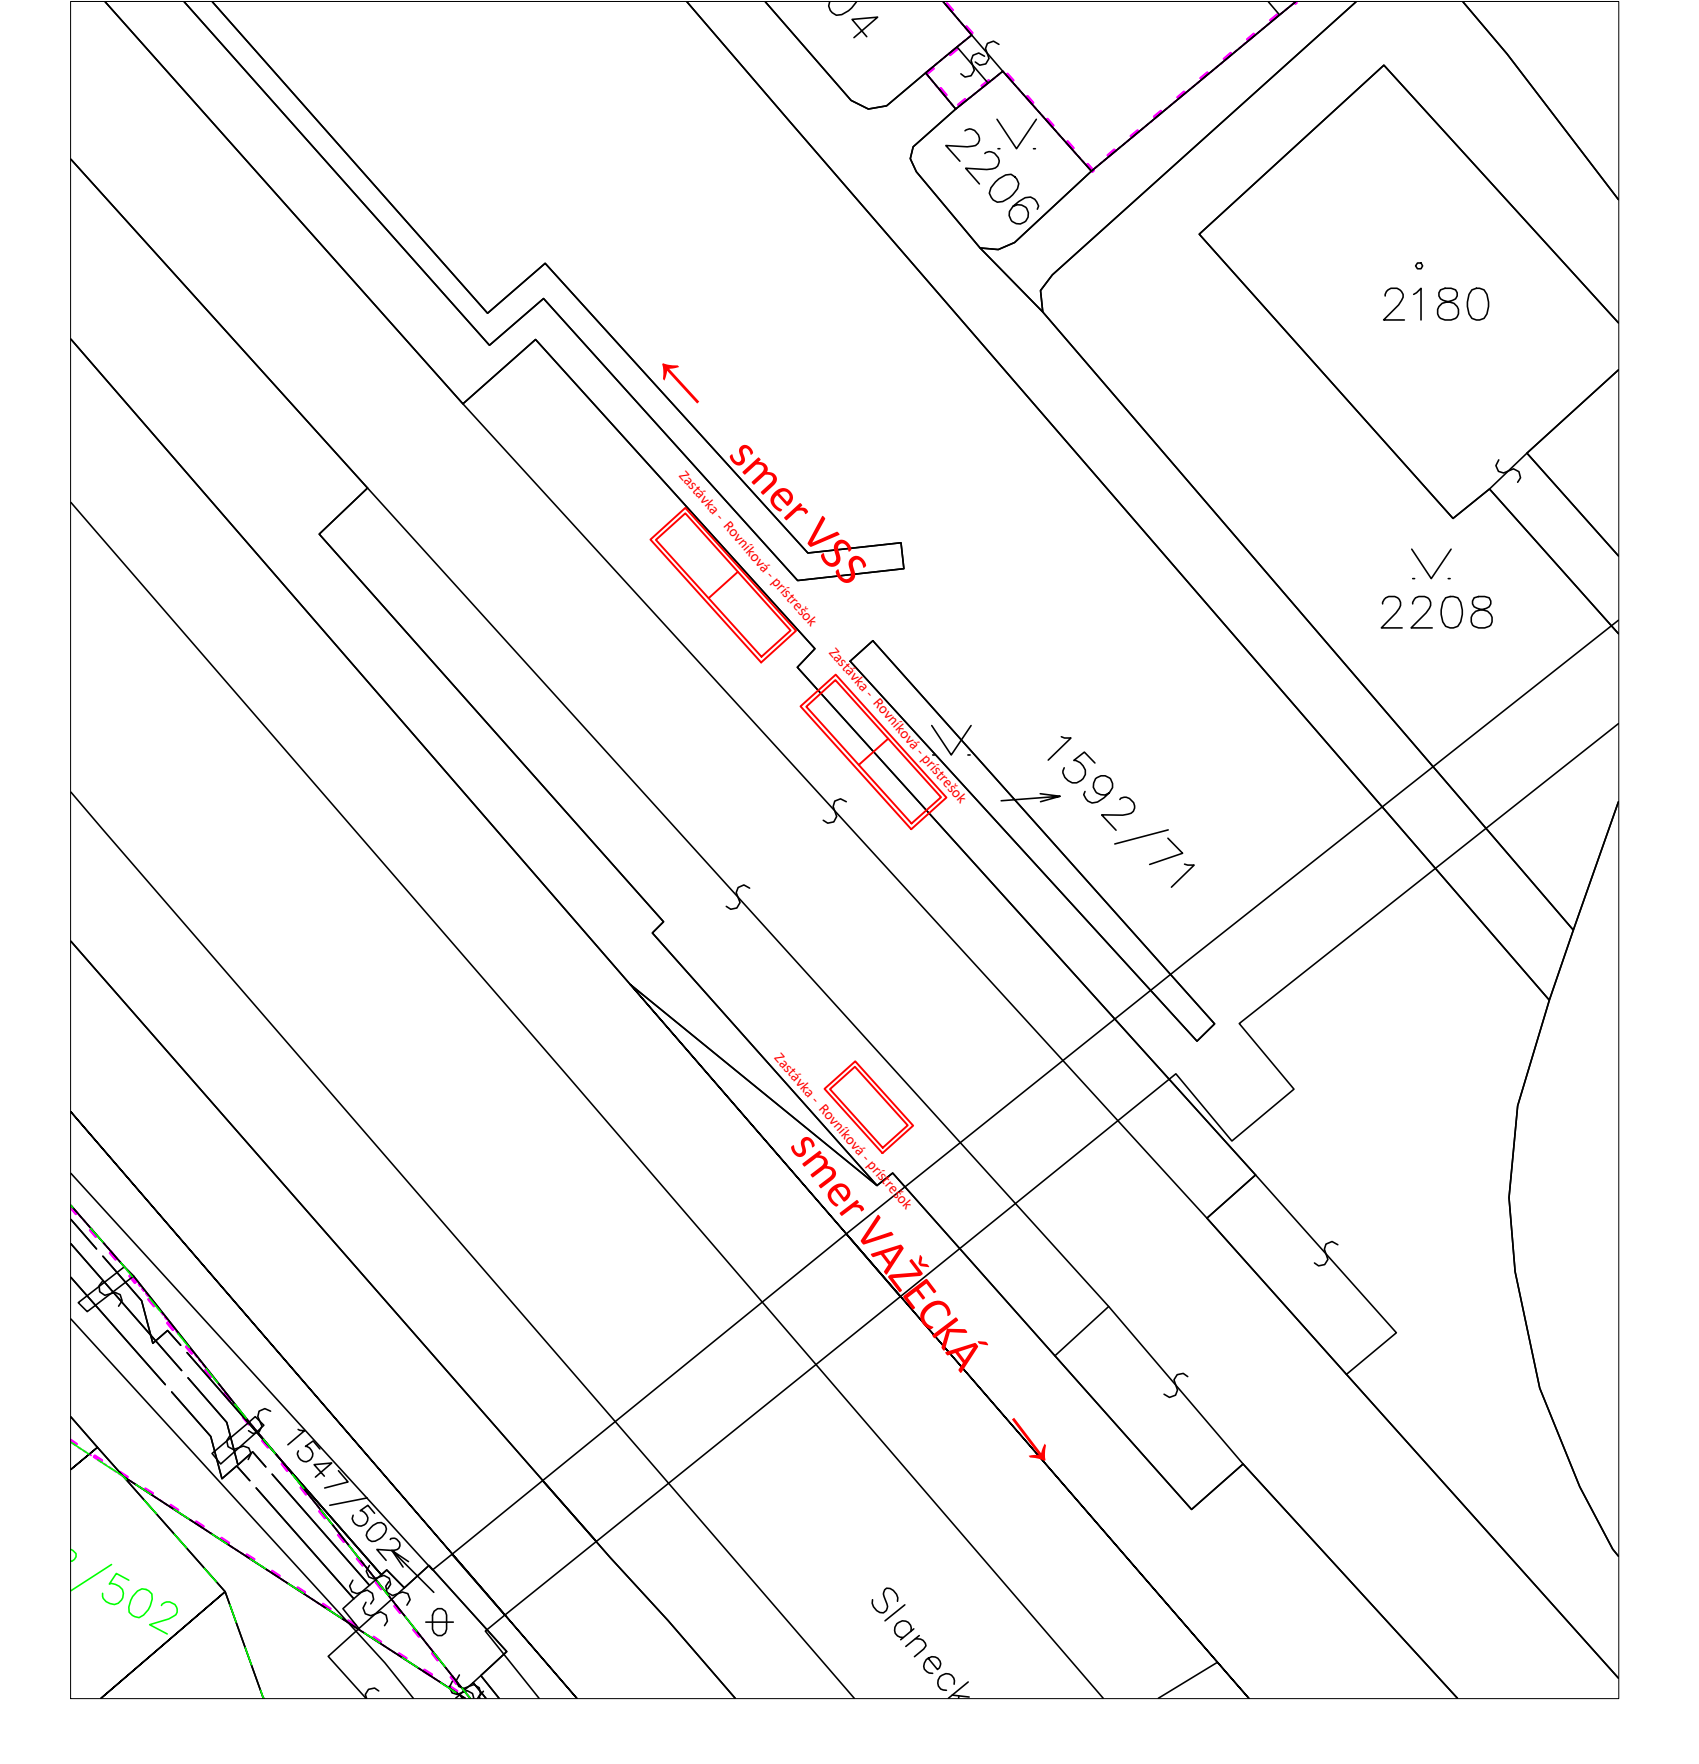


Zjednodušená situácia - Prístrešok na zastávke Važecká
M 1:500

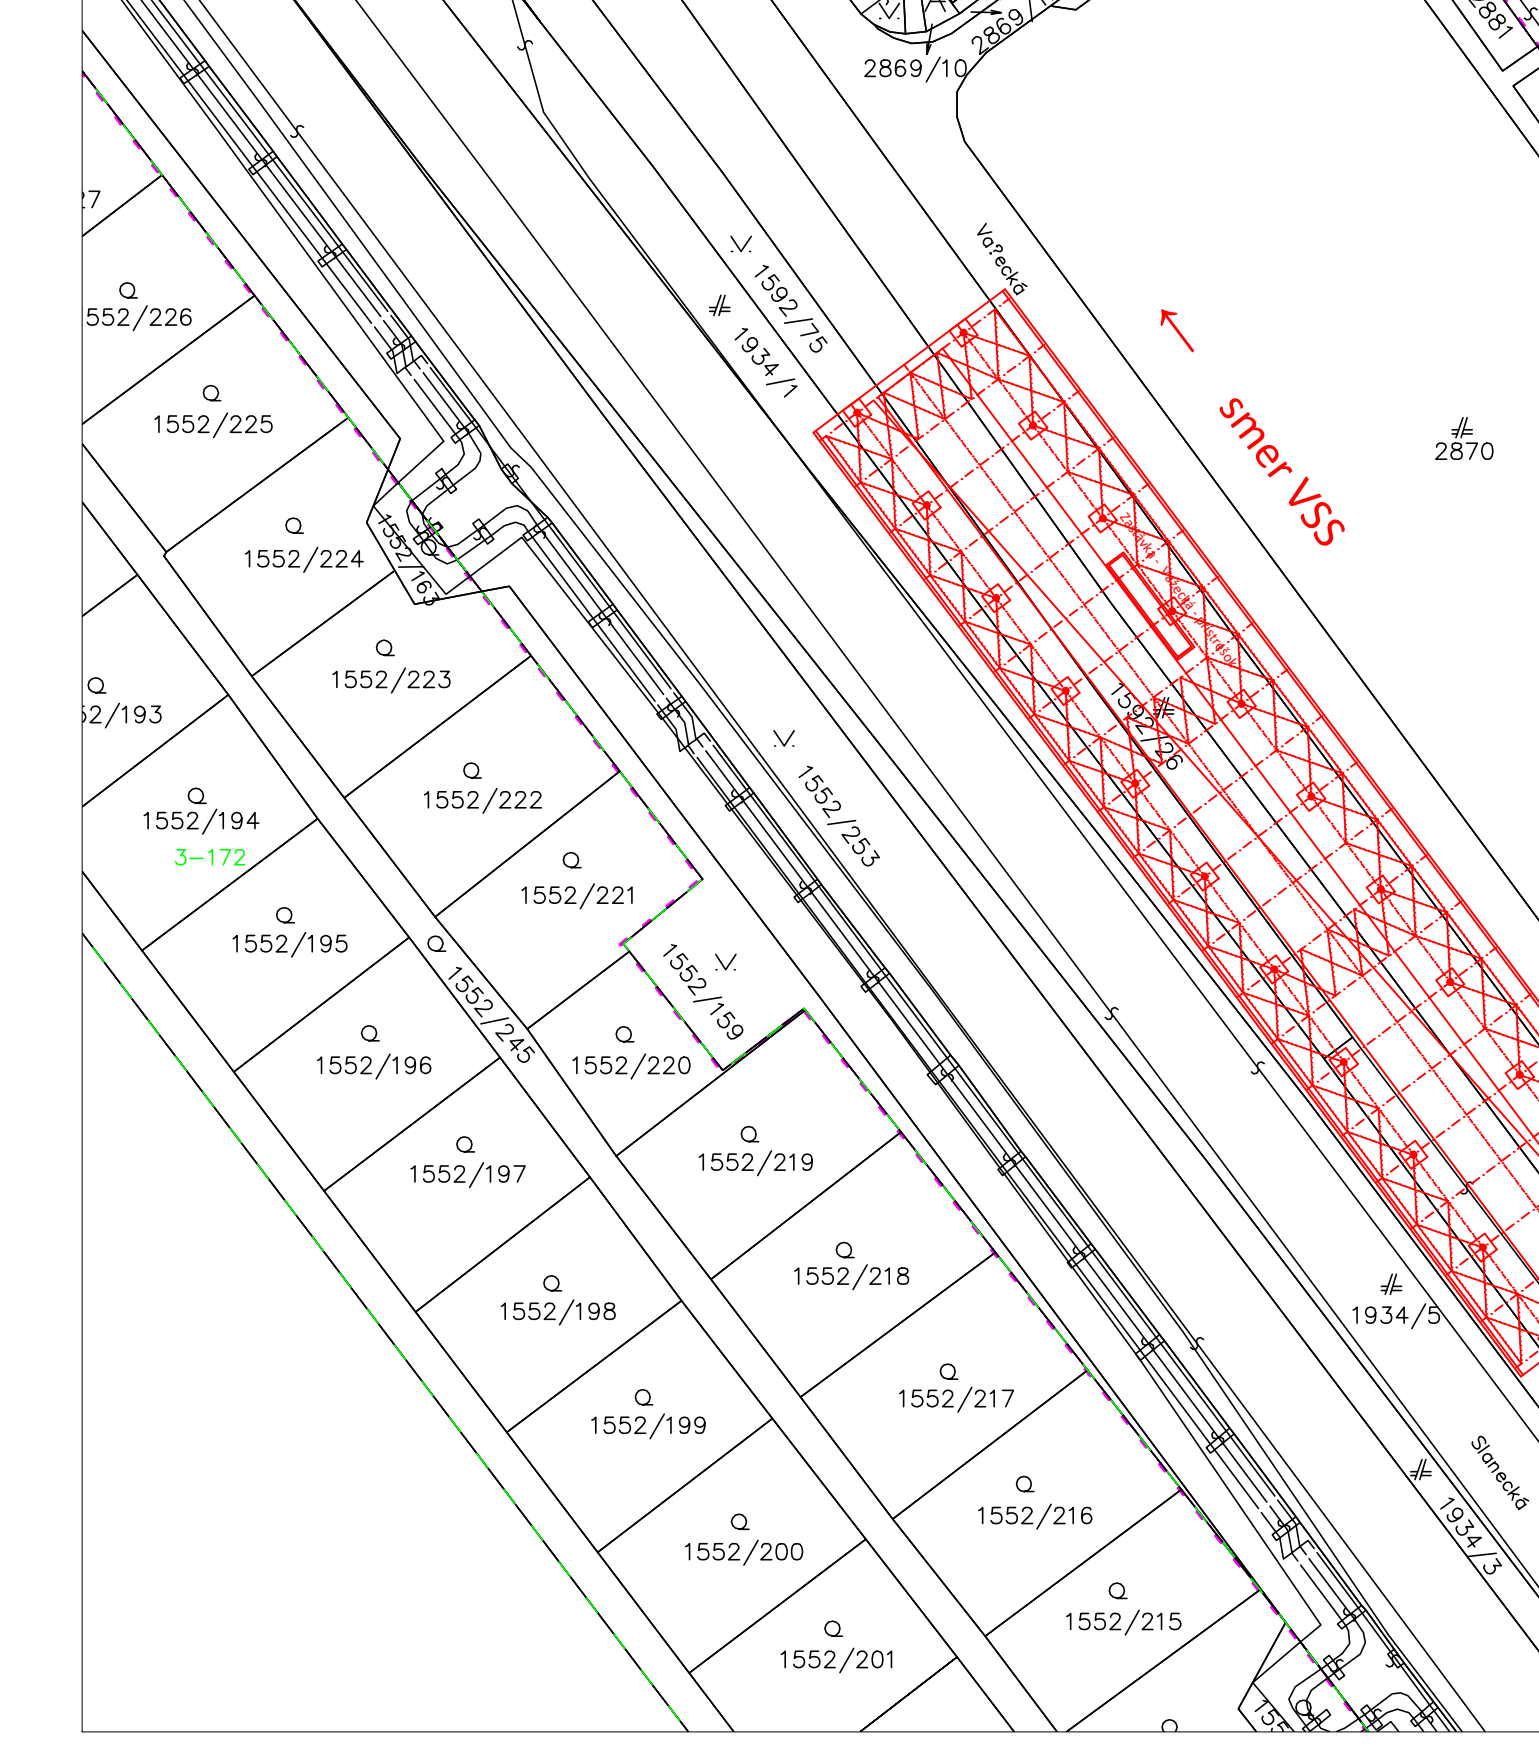

Schém.

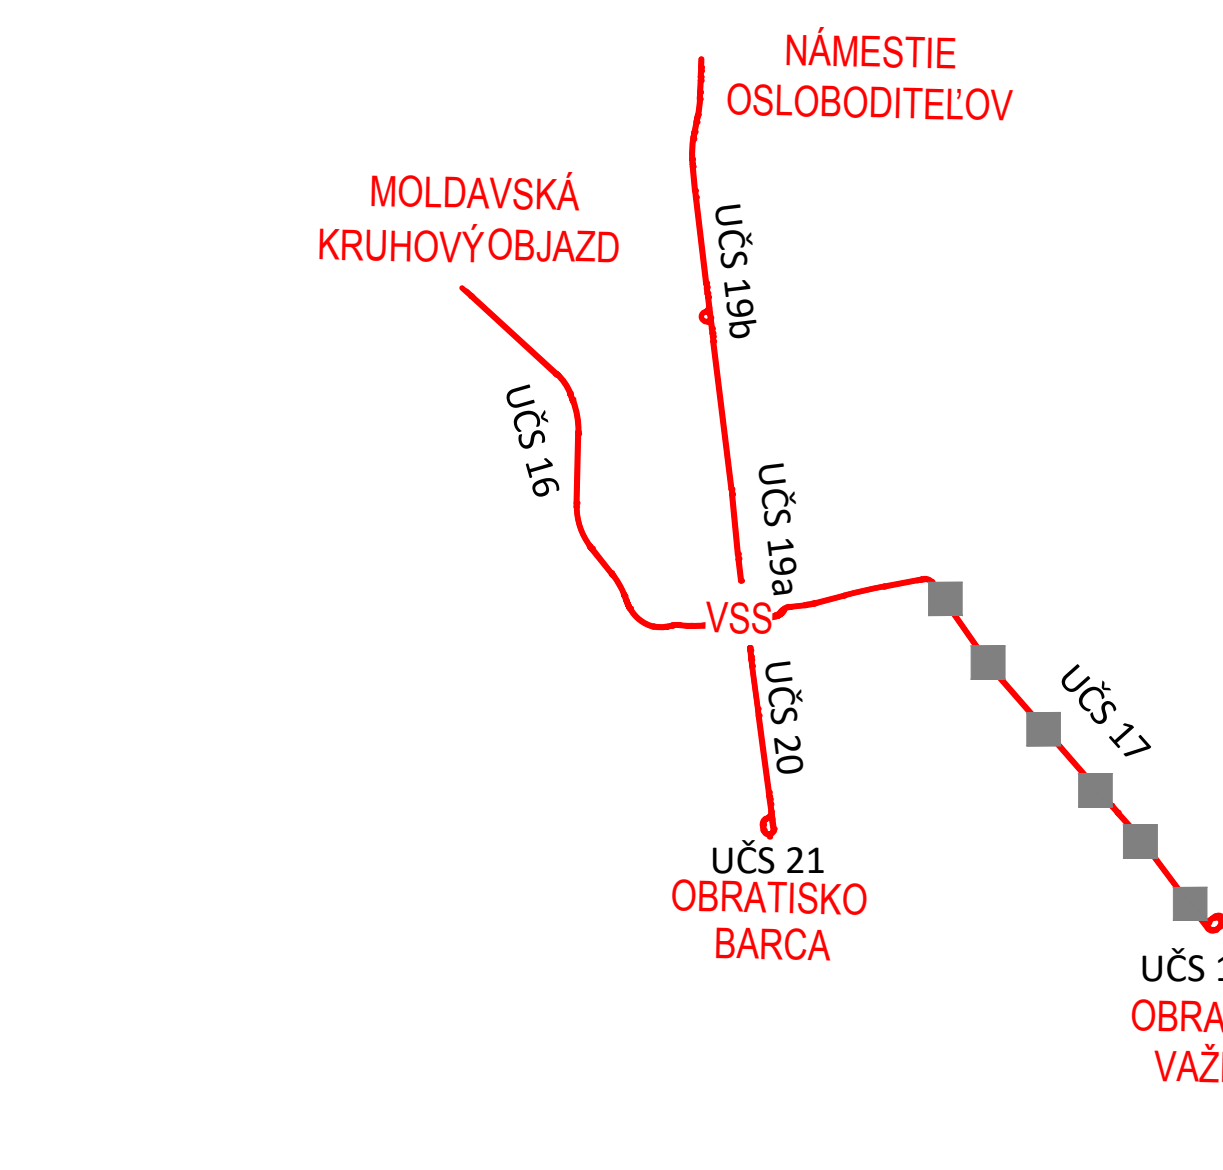

LEC


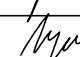

-  PRÍSTREŠKY NA NÁSTUPIŠTIACH
- KATASTER C
- - - - KATASTER E

Výškový systém: Bpv
Súradnicový systém: S-JTSK v realizácii JTSK

Manažér projektu:	Ing. Ján Tóth	<i>Yt</i>
Hlavný inžinier projektu:	Ing. Marek Balko	<i>Balk</i>
Generálny projektant:	Združenie MET Košice Investor - stavebník:  KOŠICE Mesto Košice Trieda SNP 48/A 040 11 Košice Zakazkového čísla: 2016 Stupeň - úloha: DSP	


 Trnavská ulica 27, 831 04 Bratislava

 Kominárska 24, 832 01 Bratislava

Zodpovedný projektant objektu:		Ing. Gabriel Noga		 	
Navihroľ - vypracoval:		Ing. Monika Bednárčiková			
Kontroloval:		Ing. Gabriel Noga			
Kraj:	Košický	Oblasť:	Košice	Zriedená 1, 040 01 Košice	
Správca: KE, Modernizácia električkových tratí MET v meste Košice, 2. etapa					
UČS:	UČS 17		Uč. Slanecká, úsek trate r.k. VSS (mimo) - Obratisko Važecká (mimo)		
Objekt/zubor:	SO 17-20-11		TÚ Uč. Slanecká, úsek trate r.k. VSS (mimo) - Obratisko Važecká (mimo) prístrešky na nástupištiach		
Názov prílohy:	Zjednodušená situácia				
					Riaditeľ: Ing. Ján Tóth Stupeň - úseľ: DSP Základná číslo: 8661/0 Dátum: 09/202 Počet A4: 10 Mierka: 1:500 Cast: Súprava:
					E.17 Príloha: 00