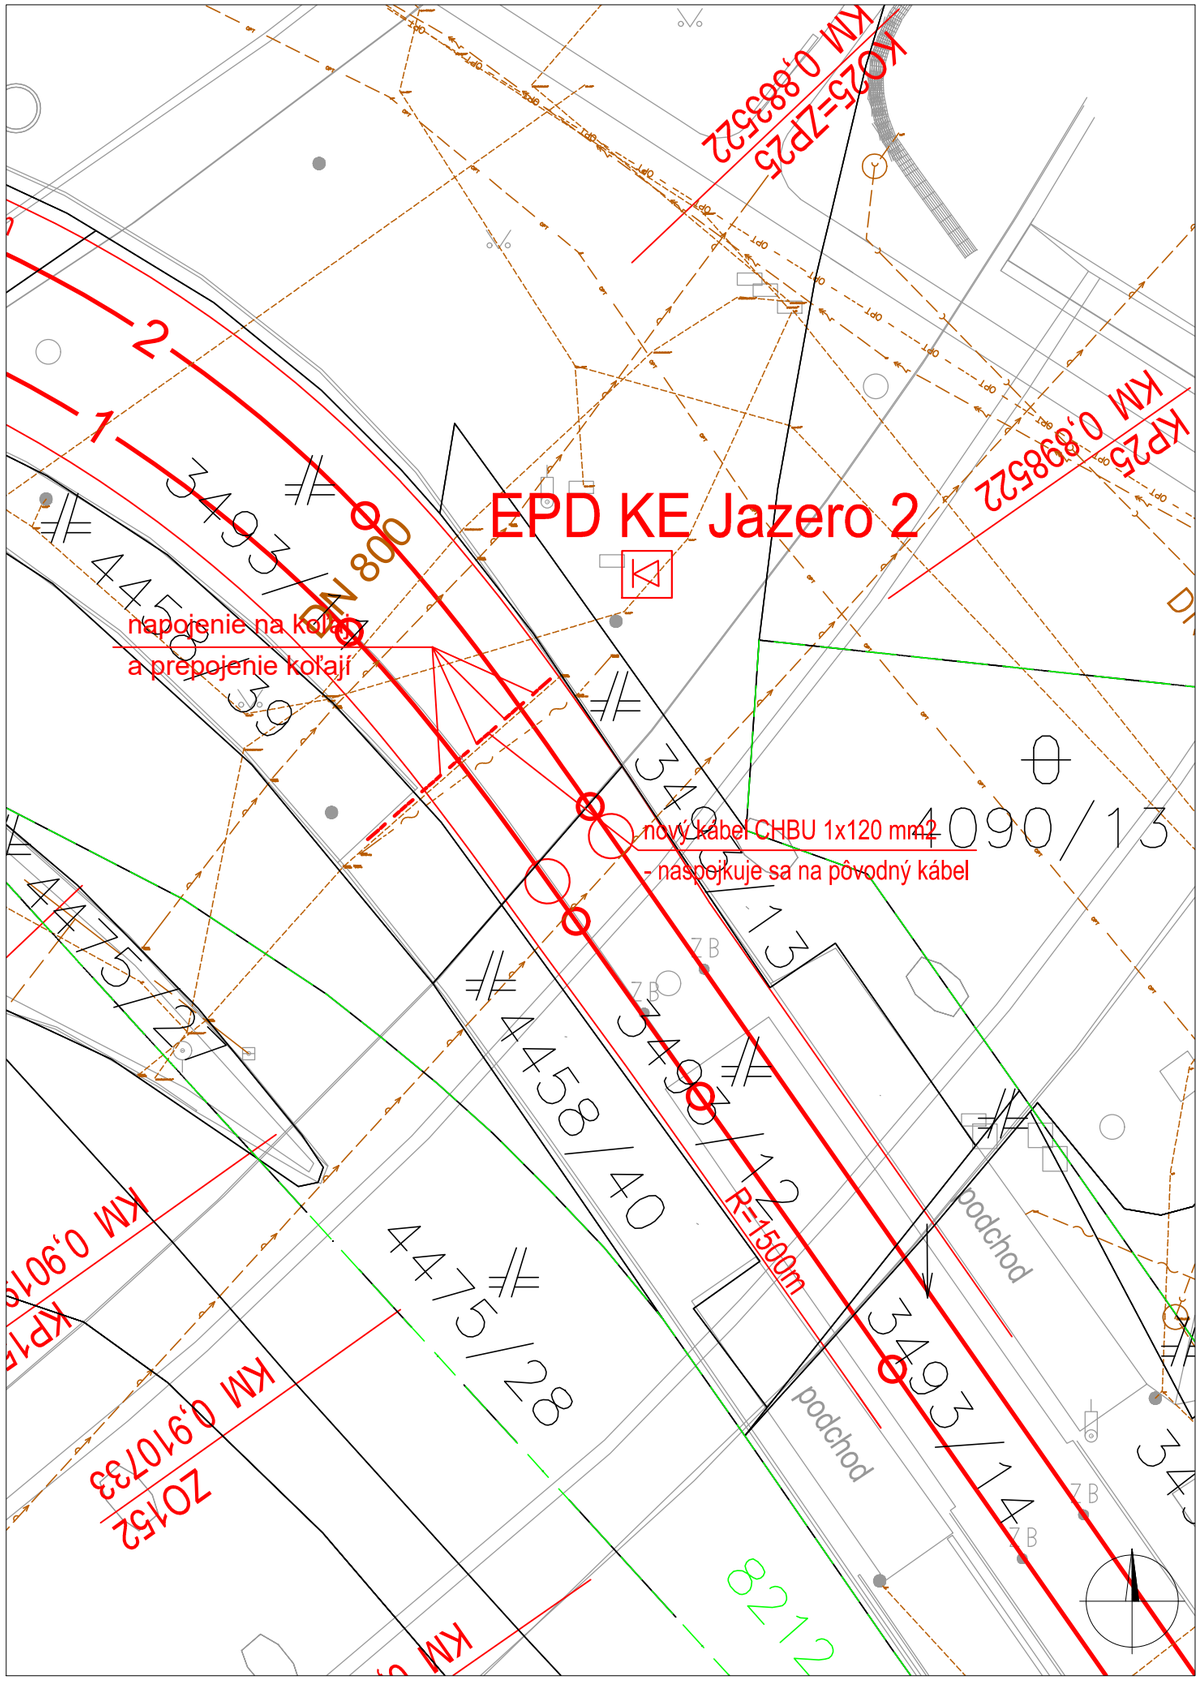

EURÓPSKA ÚNIA
Kohézny fond
OP Integrovaná infraštruktúra 2014 – 2020

MINISTERSTVO DOPRAVY A VÝSTAVBY SLOVENSKEJ REPUBLIKY

Výškový systém: Bpv
Súradnicový systém: S-JTSK v realizácii JTSK

Manažér projektu:	Ing. Ján Tóth	Tóth	REMING CONSULT A.S. Trnavská cesta 27, 831 04 Bratislava
Hlavný inžinier projektu:	Ing. Marek Balko	Bal	
Generálny projektant:	Združenie MET Košice		DOPRAVOPROJEKT Kominárska 2-4, 832 03 Bratislava
Investor - stavebník: KOŠICE	Mesto Košice Trieda SNP 48/A 040 11 Košice	Zákazkové číslo: 2016 Stupeň - účel: DSP	

Zodpovedný projektant objektu:	Ing. Vladimír Akuratný	
Navrhol - vypracoval:	Ing. Vladimír Akuratný	
Kontroloval:	Ing. Peter Vážan	

APKO SERVIS – AKTÍVNA PROTIKOROZNÁ OCHRANA
Ing. Vladimír Akuratný APKO SERVIS
Harmincova 4612/4, 05801 Poprad

Kraj: Košický
Okres: Košice

Stavba:

KE, Modernizácia električkových tratí MET v meste Košice, 2. etapa

UČS: UČS 17
Ul. Slanecká, úsek trate križ. VSS (mimo) – Obratisko Važecká (mimo)

Objekt/súbor: SO 16-23-61
TÚ križ. VSS (mimo) – Obratisko Važecká (mimo),
EPD - elektrická polarizovaná drenáž

Názov prílohy: Situácia EPD KE Jazero 2

Stupeň - účel:	DSP
Zákazkové číslo:	2016
Dátum:	07/2022
Počet A4:	2
Mierka:	1:250
Časť:	Súprava:
E.17	
Príloha:	
2-2	