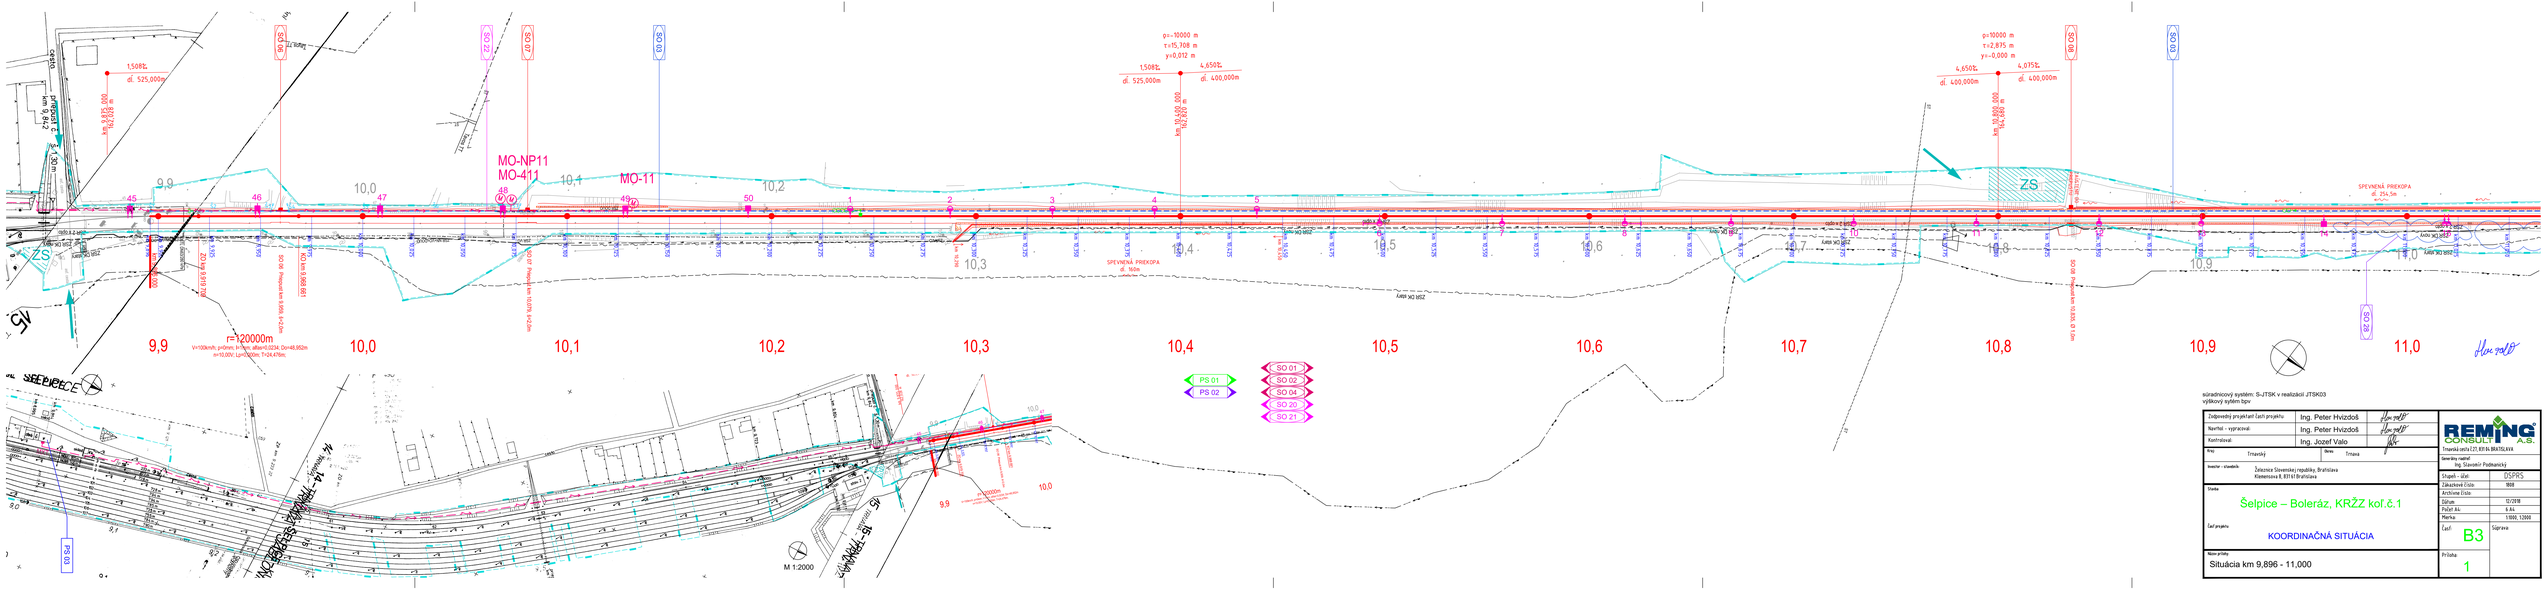

súradnicový systém: S-JTSK v realizácii JTSK03
výškový systém bpv

Zodpovedný projektant časti projektu	Ing. Peter Hvizdoš	
Navrhol - vypracoval:	Ing. Peter Hvizdoš	
Kontrolovaľ:	Ing. Jozef Valo	
Kraj: Trnavský	Okres: Trnava	
Investor - vlastník:	Železnice Slovenskej republiky, Bratislava Klemensova 8, 831 61 Bratislava	
Stavba:	Šelpice – Boleráz, KRŽZ koľ.č.1	
Časť projektu:	KOORDINAČNÁ SITUÁCIA	
Názov prílohy:	Situácia km 9,896 - 11,000	

REMING CONSULT A.S.
Trnavská cesta 121, 831 04 BRATISLAVA

Generálny riaditeľ:	Ing. Slavomír Podmanický
Chapeš - úľať:	DSPRS
Zákazkové číslo:	1008
Archívne číslo:	
Dátum:	12/2018
Počet A4:	6 A4
Mierka:	1:1000, 1:2000
Časť:	B3
Súprava:	
Príloha:	1