



ŽST. ŠELPICE

OR/MUX
19" SKRIŇA 47Ux600x600
exist.

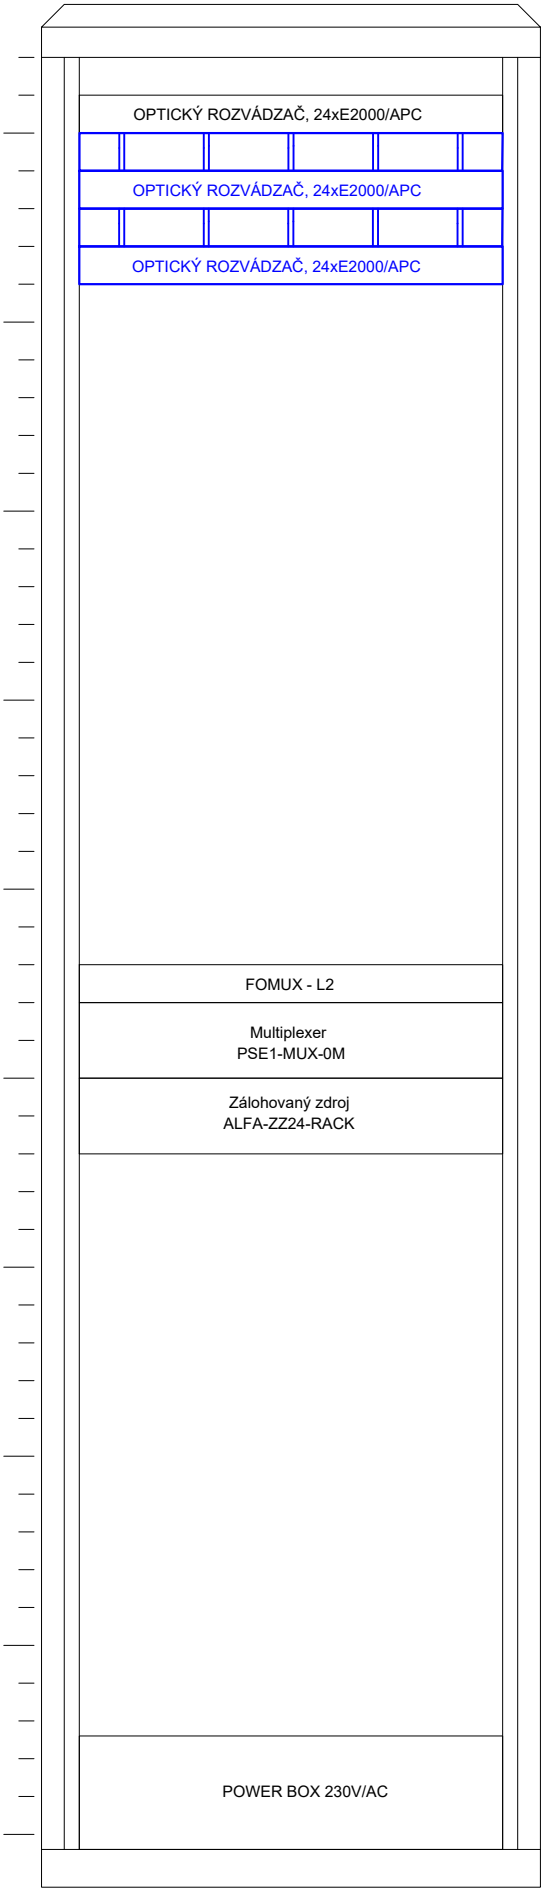





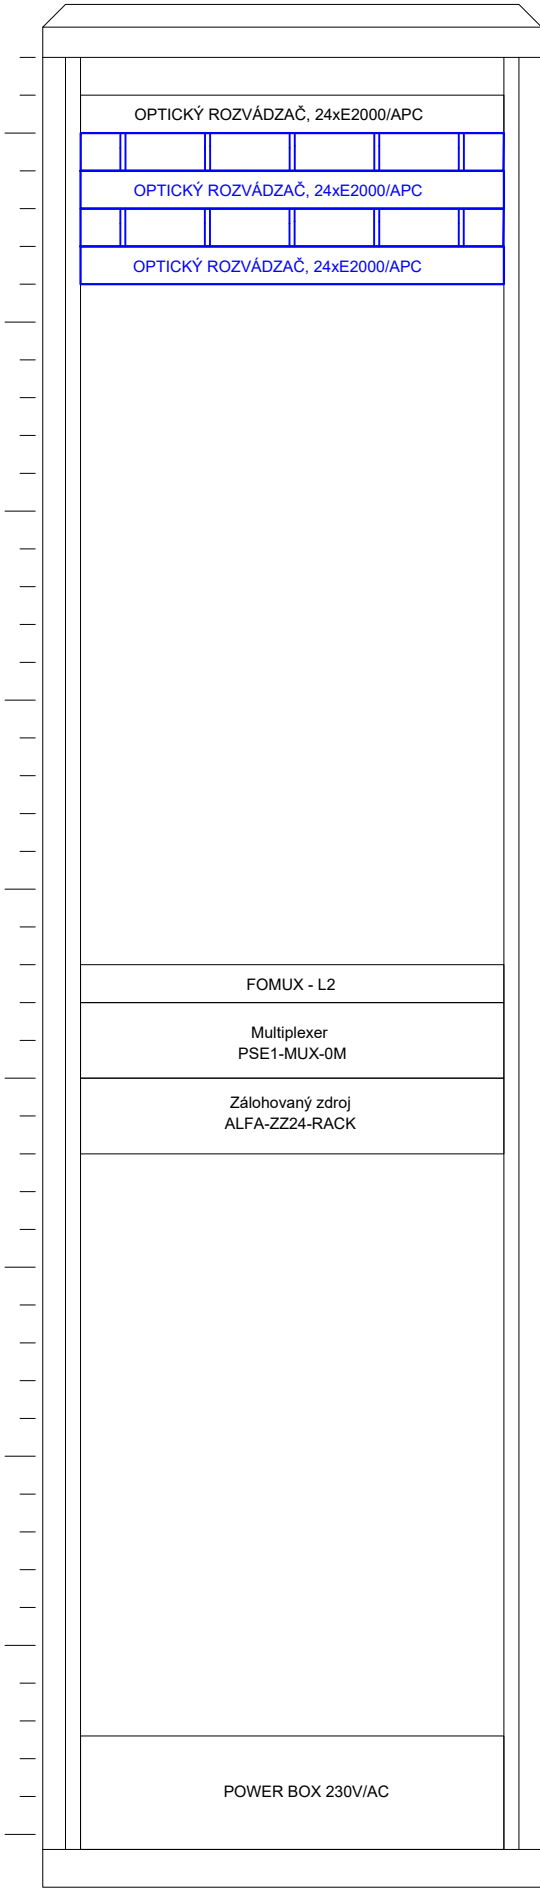ŽST. BOLERÁZ

OR/MUX
19" SKRIŇA 47Ux600x600
exist.



LEGENDA:

- RIEŠI TENTO PS
- EXISTUJÚCI STAV

Zodpovedný projektant stavby:	Ing. Peter Hvizdoš		 Trnavská cesta č.27, 831 04 BRATISLAVA		
Zodpovedný projektant objektu:	Ing. František Pallaj				
Navrhol – vypracoval:	Ing. František Pallaj				
Kontroloval:	Ing. Gabriela Faith				
Kraj:	Trnavský	Okres:	Trnava	Generálny riaditeľ: Ing. Slavomír Podmanický	
Investor – stavebník:	Železnice Slovenskej republiky, Bratislava Klemensova 8, 831 61 Bratislava			Stupeň – účel:	DSPRS
Stavba:	Šelpice – Boleráz, KRŽŽ koľ.č.1			Základové číslo:	1808
				Archívne číslo:	
				Dátum:	12/2018
				Počet A4:	2x A4
Objekt (súbor):	PS 02 Šelpice - Boleráz, Úprava zariadení OZT – káblová technika			Mierka:	1:10
Názov prílohy:				Časť:	Súprava:
	Obsadenie rozvádzačov RACK 19"	Príloha:			