


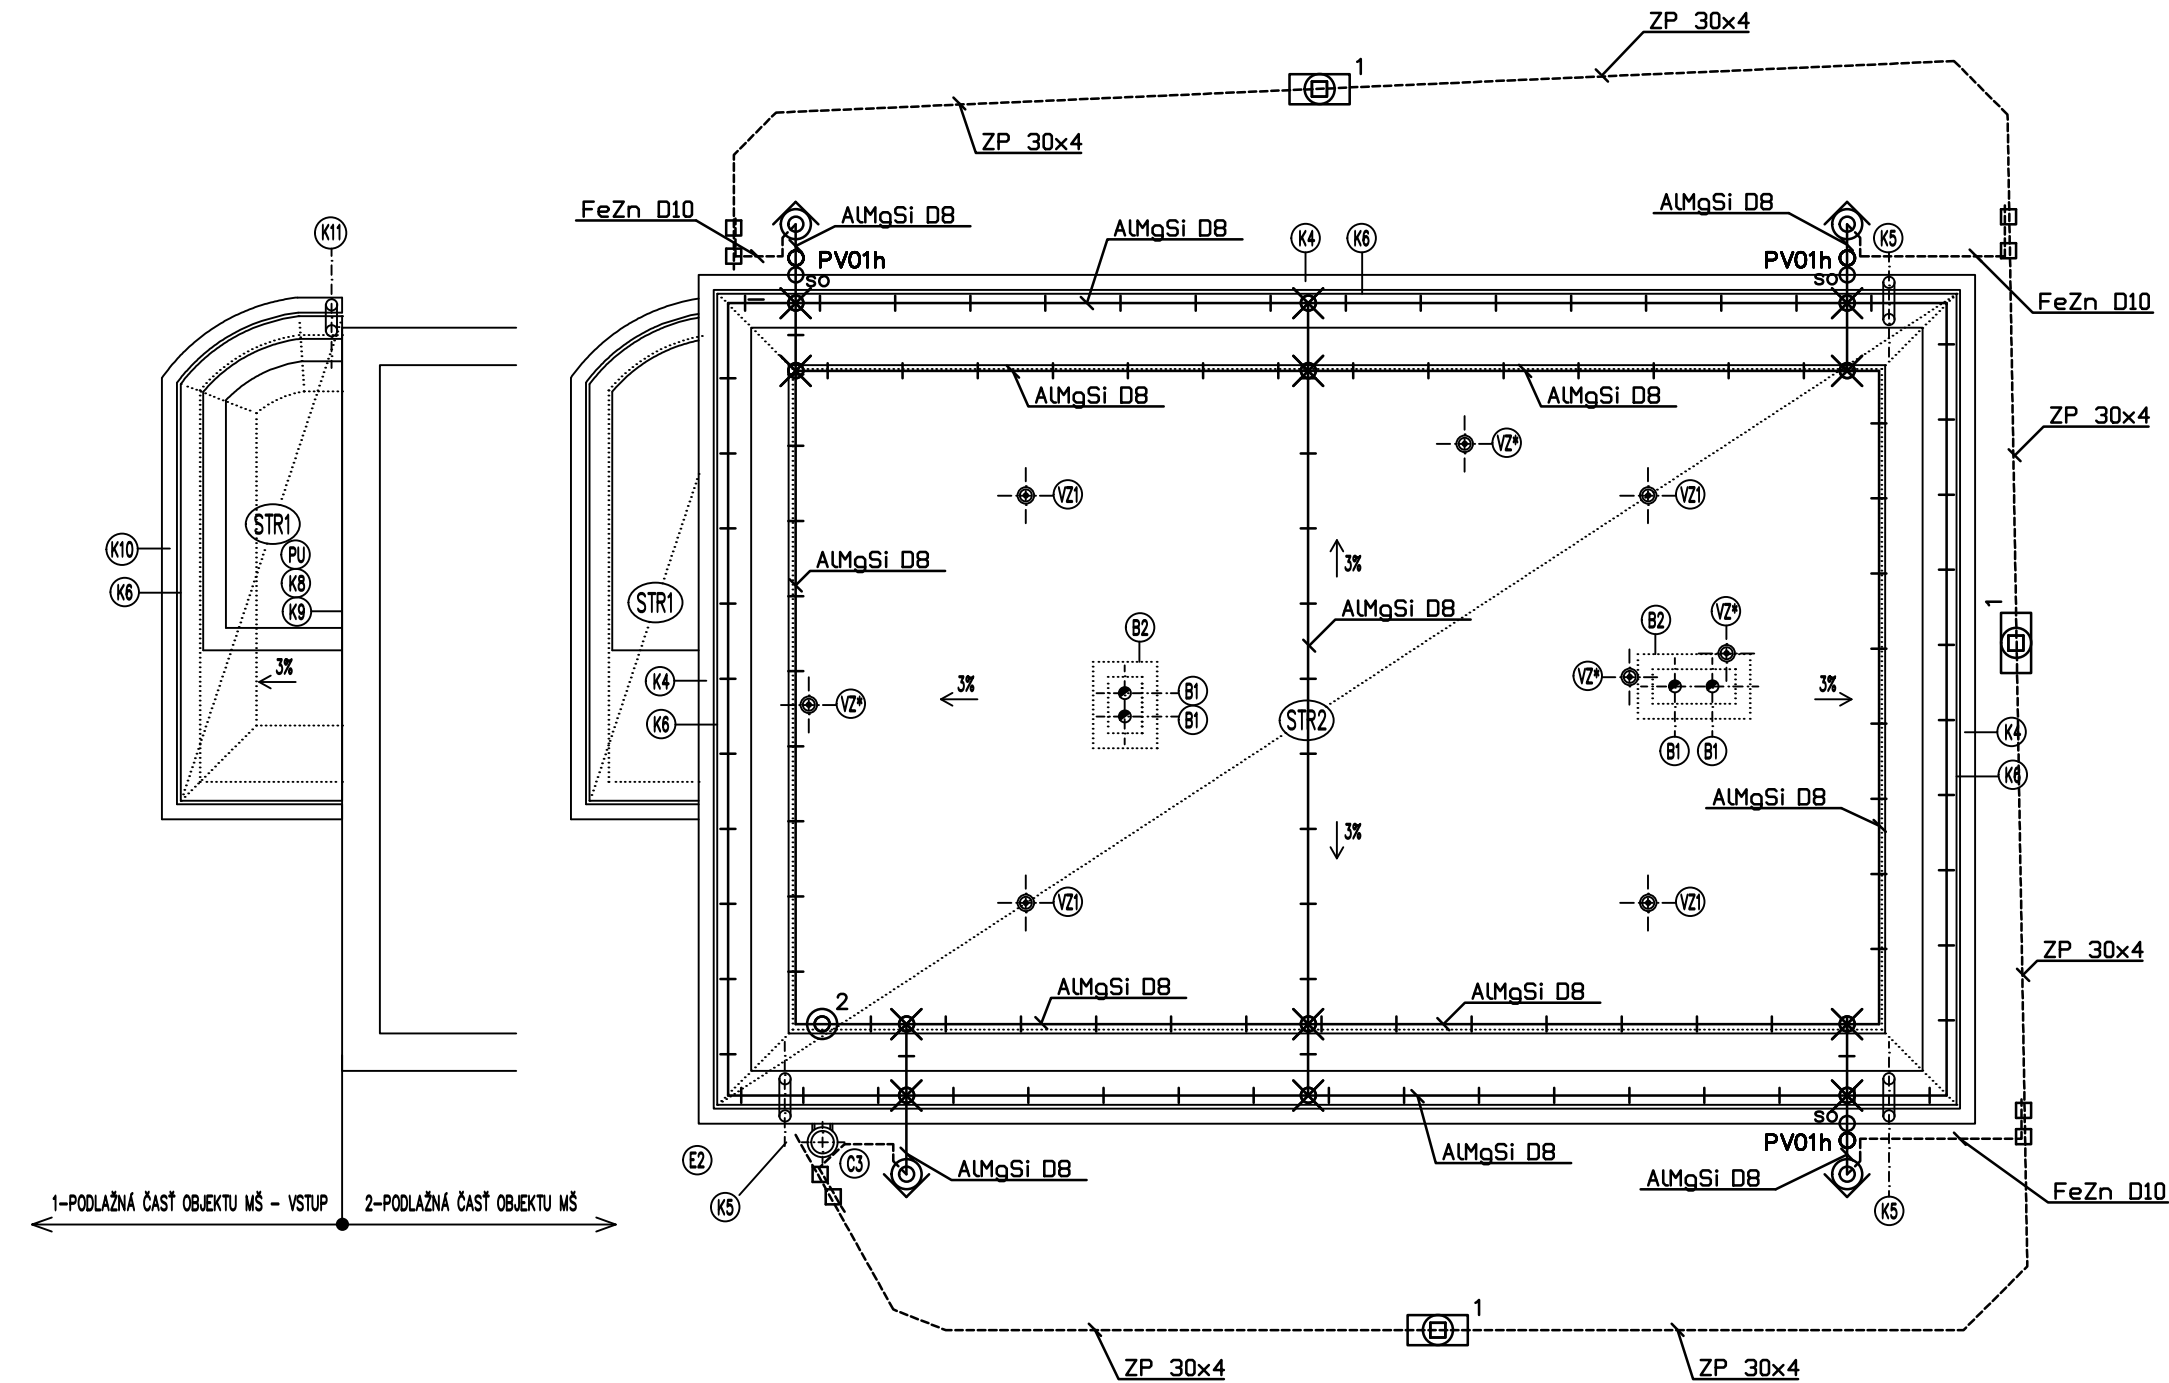

LEGENDA:

- B1 OTVORY PO KOMÍNOCH VYPLNIŤ PUR PENOU S POŽIARNOU ODOLNOSŤOU 30 MINÚT (4 KS, 2 DÓZY)
B2 PLOCHU PO KOMÍNOCH VYSPRAVIŤ A PRELEPIŤ ASFALTOVÝM PÁSMOM (3,00 M2)
DT IMPREGNOVANÝ DREVENÝ TRÁM 160/160 MM, MECHANICKY KOTVIŤ K NOSNÉMU PODKLADU (54,6+10,50=65,10 M)
HI ASFALTOVÝ PÁS POD "DT" PRILEPIŤ K EXIST. ASF. PÁSU (65,10*0,35*1,05=23,90 M2)
EX1 EXTRUDOVANÝ POLYSTYRÉN HR. 50 MM (65,10*0,25*1,05=17,08 M2)
EX2 EXTRUDOVANÝ POLYSTYRÉN HR. 120 MM (1,89*1,02=1,92 M2)
K4 OCELOVÝ POPLASTOVANÝ ŽLAB D=150 MM - DODÁVKA + MONTÁŽ (56,60 M)
K5 OCELOVÝ POPLASTOVANÝ ZVOD D=100 MM - DODÁVKA + MONTÁŽ (22,50 M)
K6 ODKVAPOVÁ LÍŠŤA Z POPLAST. PLECHU, R.Š.=300 MM - MECHANICKY KOTVIŤ K DT; (54,60+9,90)*1,02=65,80 M
K7 PREKRYTIE Z POPLASTOVANÉHO PLECHU, R.Š.=300 MM - MECHANICKY KOTVIŤ K DT; (54,60+9,90)*1,02=65,80 M
K8 STENOVÁ LÍŠŤA Z POPLAST. PLECHU, R.Š.=100 MM - MECHANICKY KOTVIŤ DO EXIST. STENY (6,3*1,02=6,45 M)
K9 KÚTOVÁ LÍŠŤA Z POPLAST. PLECHU, R.Š.=100 MM - MECHANICKY KOTVIŤ DO EXIST. STENY (6,3*1,02=6,45 M)
Z1 OCELOVÁ POZINKOVANÁ TYČ D=14 MM + PODLOŽKA + MATICA + KONTRAMATICA, DĹŽKA 350 MM, 132 KS
KONTRAMATICU ZAPUSTIŤ POD HORNÚ PLOCHU "DT"
"Z1" OSADIŤ DO CHEMICKEJ MALTY
VZ* SYSTÉMOVÝ ODVETRAČÍ KOMÍNIK KANALIZÁCIE S INTEGROVANOU PVC MANŽETOU D=100 MM (4 KS)
VZDUCHOTESNE NAPOJIŤ NA EXISTUJÚCE POTRUBIE
VZ1 SYSTÉMOVÝ ODVETRAČÍ KOMÍNIK KRYTINY (4 KS)
PU POLYURETÁNOVÝ TMEL (1 TUBA)
C3 NEREZOVÝ KOMÍN - ZACHOVAŤ
K10 OCELOVÝ POZINKOVANÝ ŽLAB D=150 MM - DODÁVKA + MONTÁŽ (10,80 M)
K11 OCELOVÝ POZINKOVANÝ ZVOD D=100 MM - DODÁVKA + MONTÁŽ (4,00 M)

POZNÁMKA:

Uzemňovacie vodiče FeZn 30x4 budú uložené vo výkopoch určených pre odvod dažďovej vody.

LEGENDA:

- ✕ Svorka krížová
□ Svorka pás/drôt
○^{SO} Svorka odkvapová
○² Svorka skúšobná, s ochranným uholníkom
○² Zachytávač s kovaným hrotom, 2m
| Podpera - rovná strecha

TIEDA LPS: III
OCHRANNÝ UHOL: 66.37°
ZEMNIČ: OBVODOVÝ ZEMNIČ, FeZn 30x4
+ 3x ZEMNIACA TYČ 2m
VÝPOČET ZEMNÉHO ODPORU: 7.2 Ohmu

VYPRACOVAL ING.J.BRISUDA	ODP.PROJ.PROFESE ING.J.BRISUDA	KONTROLOVAL	ODP.PROJ.STAVBY		
OKRES:		OBEC:			
INVESTOR: MESTO TRNAVA, HLAVNÁ 71, 917 71 TRNAVA					
REKONŠTRUKCIA STRECHY ZŠ S MŠ RUŽINDOLSKÁ 8, TRNAVA RUŽINDOLSKÁ 8, TRNAVA BLESKOZVOD A UZEMNENIE				FORMAT	3 A4
				DATUM	07/2016
				STUPEN	RP
				MERITKO	1:100
				ZAK.CISLO: RDL51	
PÔDORYS STRECHY A UZEMNENIE				ARCHIVNI CISLO	C.VYKRESU
				2016	501