PŮDORYS 2NP

MĚŘÍTKO 1:50

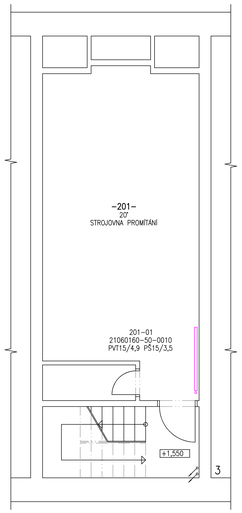

PŮDORYS 1NP

MĚŘÍTKO 1:50

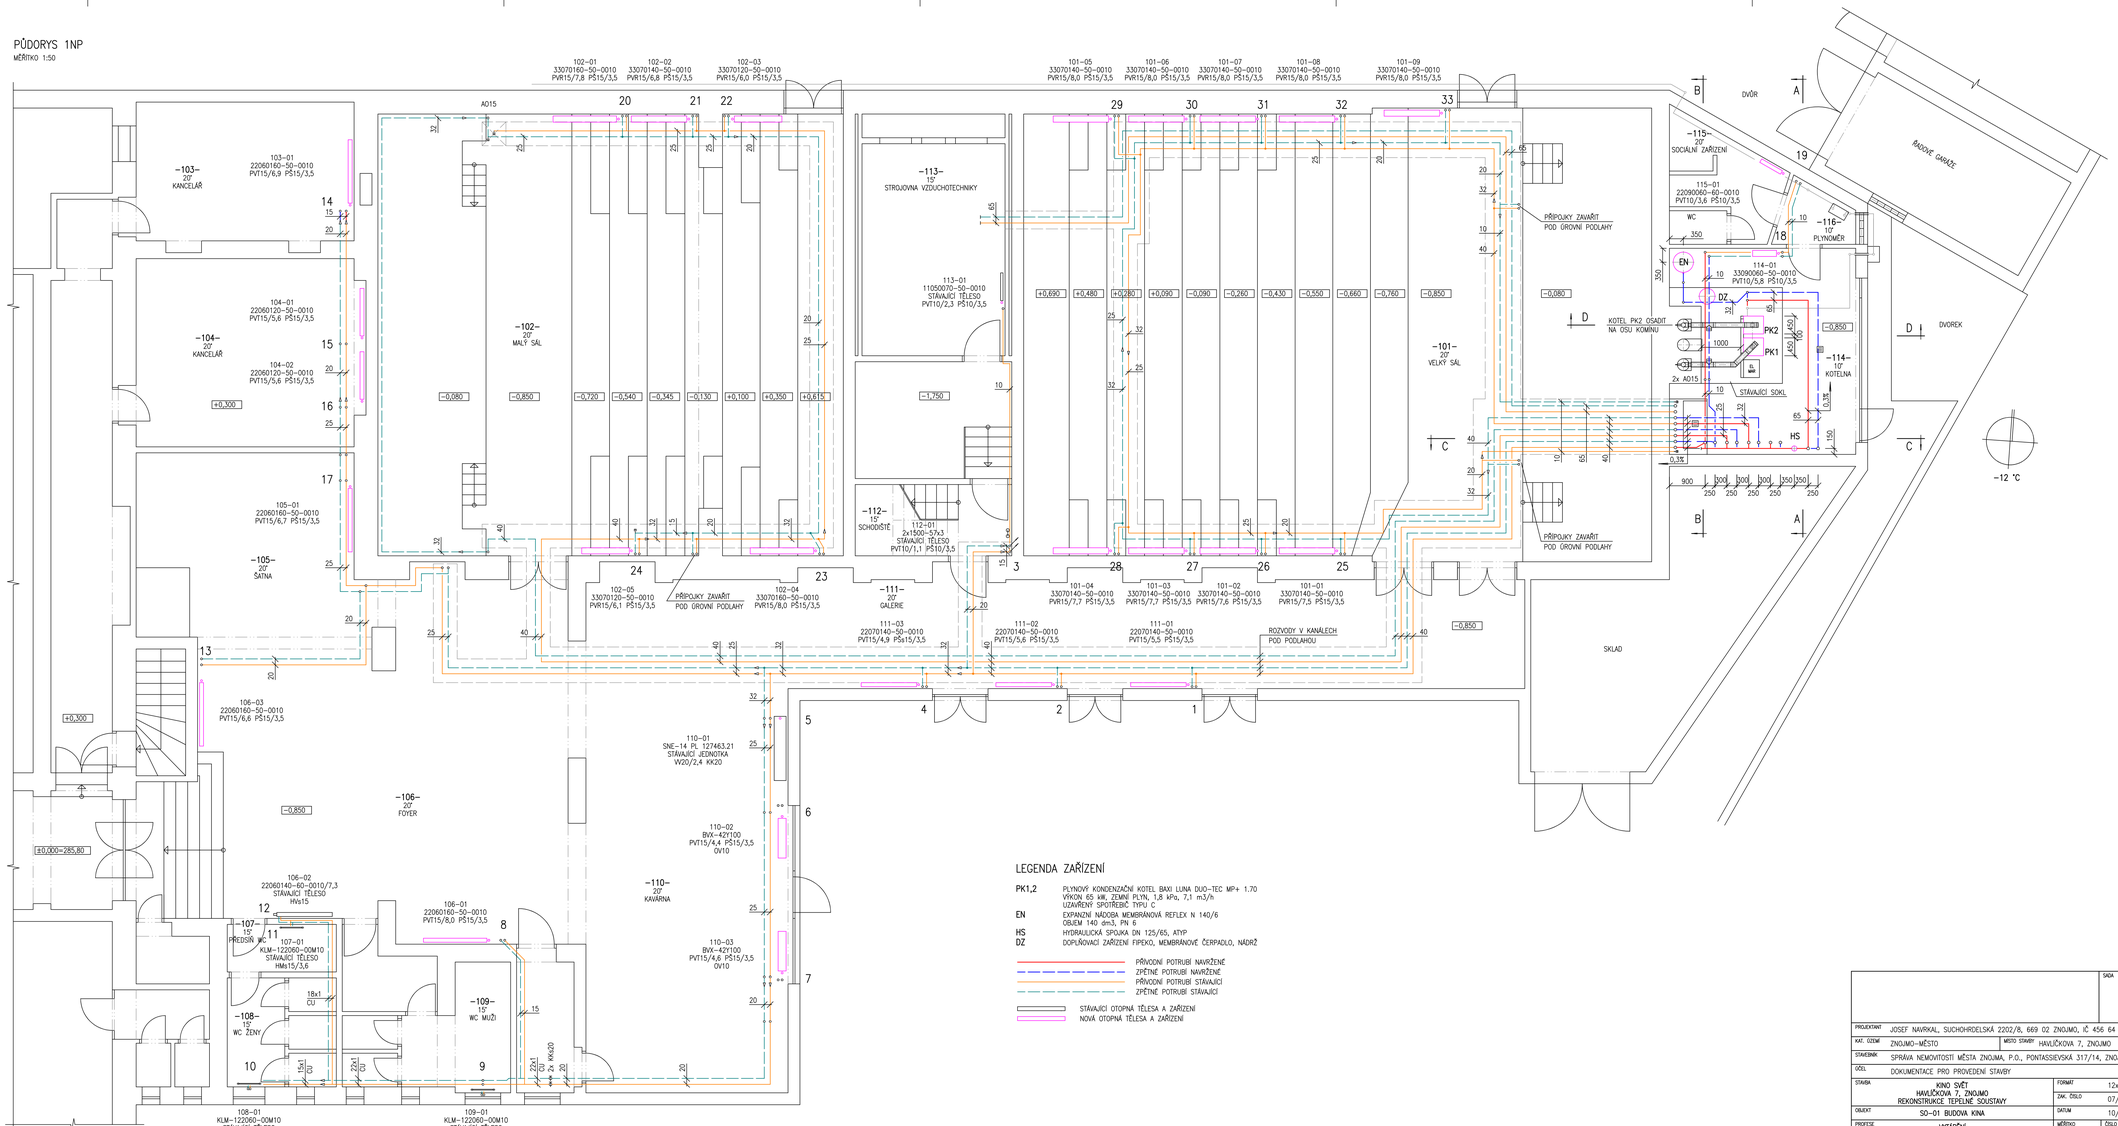

LEGENDA ZAŘÍZENÍ

PK1,2	PLYNOVÝ KONDENZAČNÍ KOTEL BAXI LUNA DUO-TEC MP+ 1.70 VÝKON 65 kW, ZEMNÍ PLYN, 1,8 kPa, 7,1 m3/h UZAVŘENÝ SPOTŘEBIČ TYPU C
EN	EXPANZNÍ NÁDOBA MEMBRÁNOVÁ REFLEX N 140/6 OBJEM 140 dm3, PN 6
HS	HYDRAULICKÁ SPOJKA DN 125/65, ATYP
DZ	DOPLŇOVACÍ ZAŘÍZENÍ FIREKO, MEMBRÁNOVÉ ČERPADLO, NÁDRŽ

PŘÍVODNÍ POTRUBÍ NAVRŽENÉ
ZPĚTNÉ POTRUBÍ NAVRŽENÉ
PŘÍVODNÍ POTRUBÍ STÁVAJÍCÍ
ZPĚTNÉ POTRUBÍ STÁVAJÍCÍ

STÁVAJÍCÍ OTOPNÁ TĚLESA A ZAŘÍZENÍ
NOVÁ OTOPNÁ TĚLESA A ZAŘÍZENÍ

		SADA	
PROJEKTANT	JOSEF NAVRKAL, SUCHOHRDELSKÁ 2202/8, 669 02 ZNOJMO, IČ: 456 64 021		
KAT. ÚZEMÍ	ZNOJMO-MĚSTO	MÍSTO STAVBY	HAVLÍČKOVA 7, ZNOJMO
STAVEBNÍK	SPRÁVA NEMOVITOSTÍ MĚSTA ZNOJMA, P.O., PONTASSIEVSKÁ 317/14, ZNOJMO		
ÚČEL	DOKUMENTACE PRO PROVEDENÍ STAVBY		
STAVBA	KINO SVĚT HAVLÍČKOVA 7, ZNOJMO REKONSTRUKCE TEPELNÉ SOUSTAVY	FORMÁT	12x A4
		ZAK. ČÍSLO	07/2023
OBJEKT	SO-01 BUDOVA KINA	DATUM	10/2023
PROFESE	VYTÁPĚNÍ	MĚŘÍTKO	ČÍSLO VÝKRESU
OBSAH	PŮDORYS 1NP	1:50	D.1.4.402