


TECHNICKÉ DIELO BLAJZLOCH

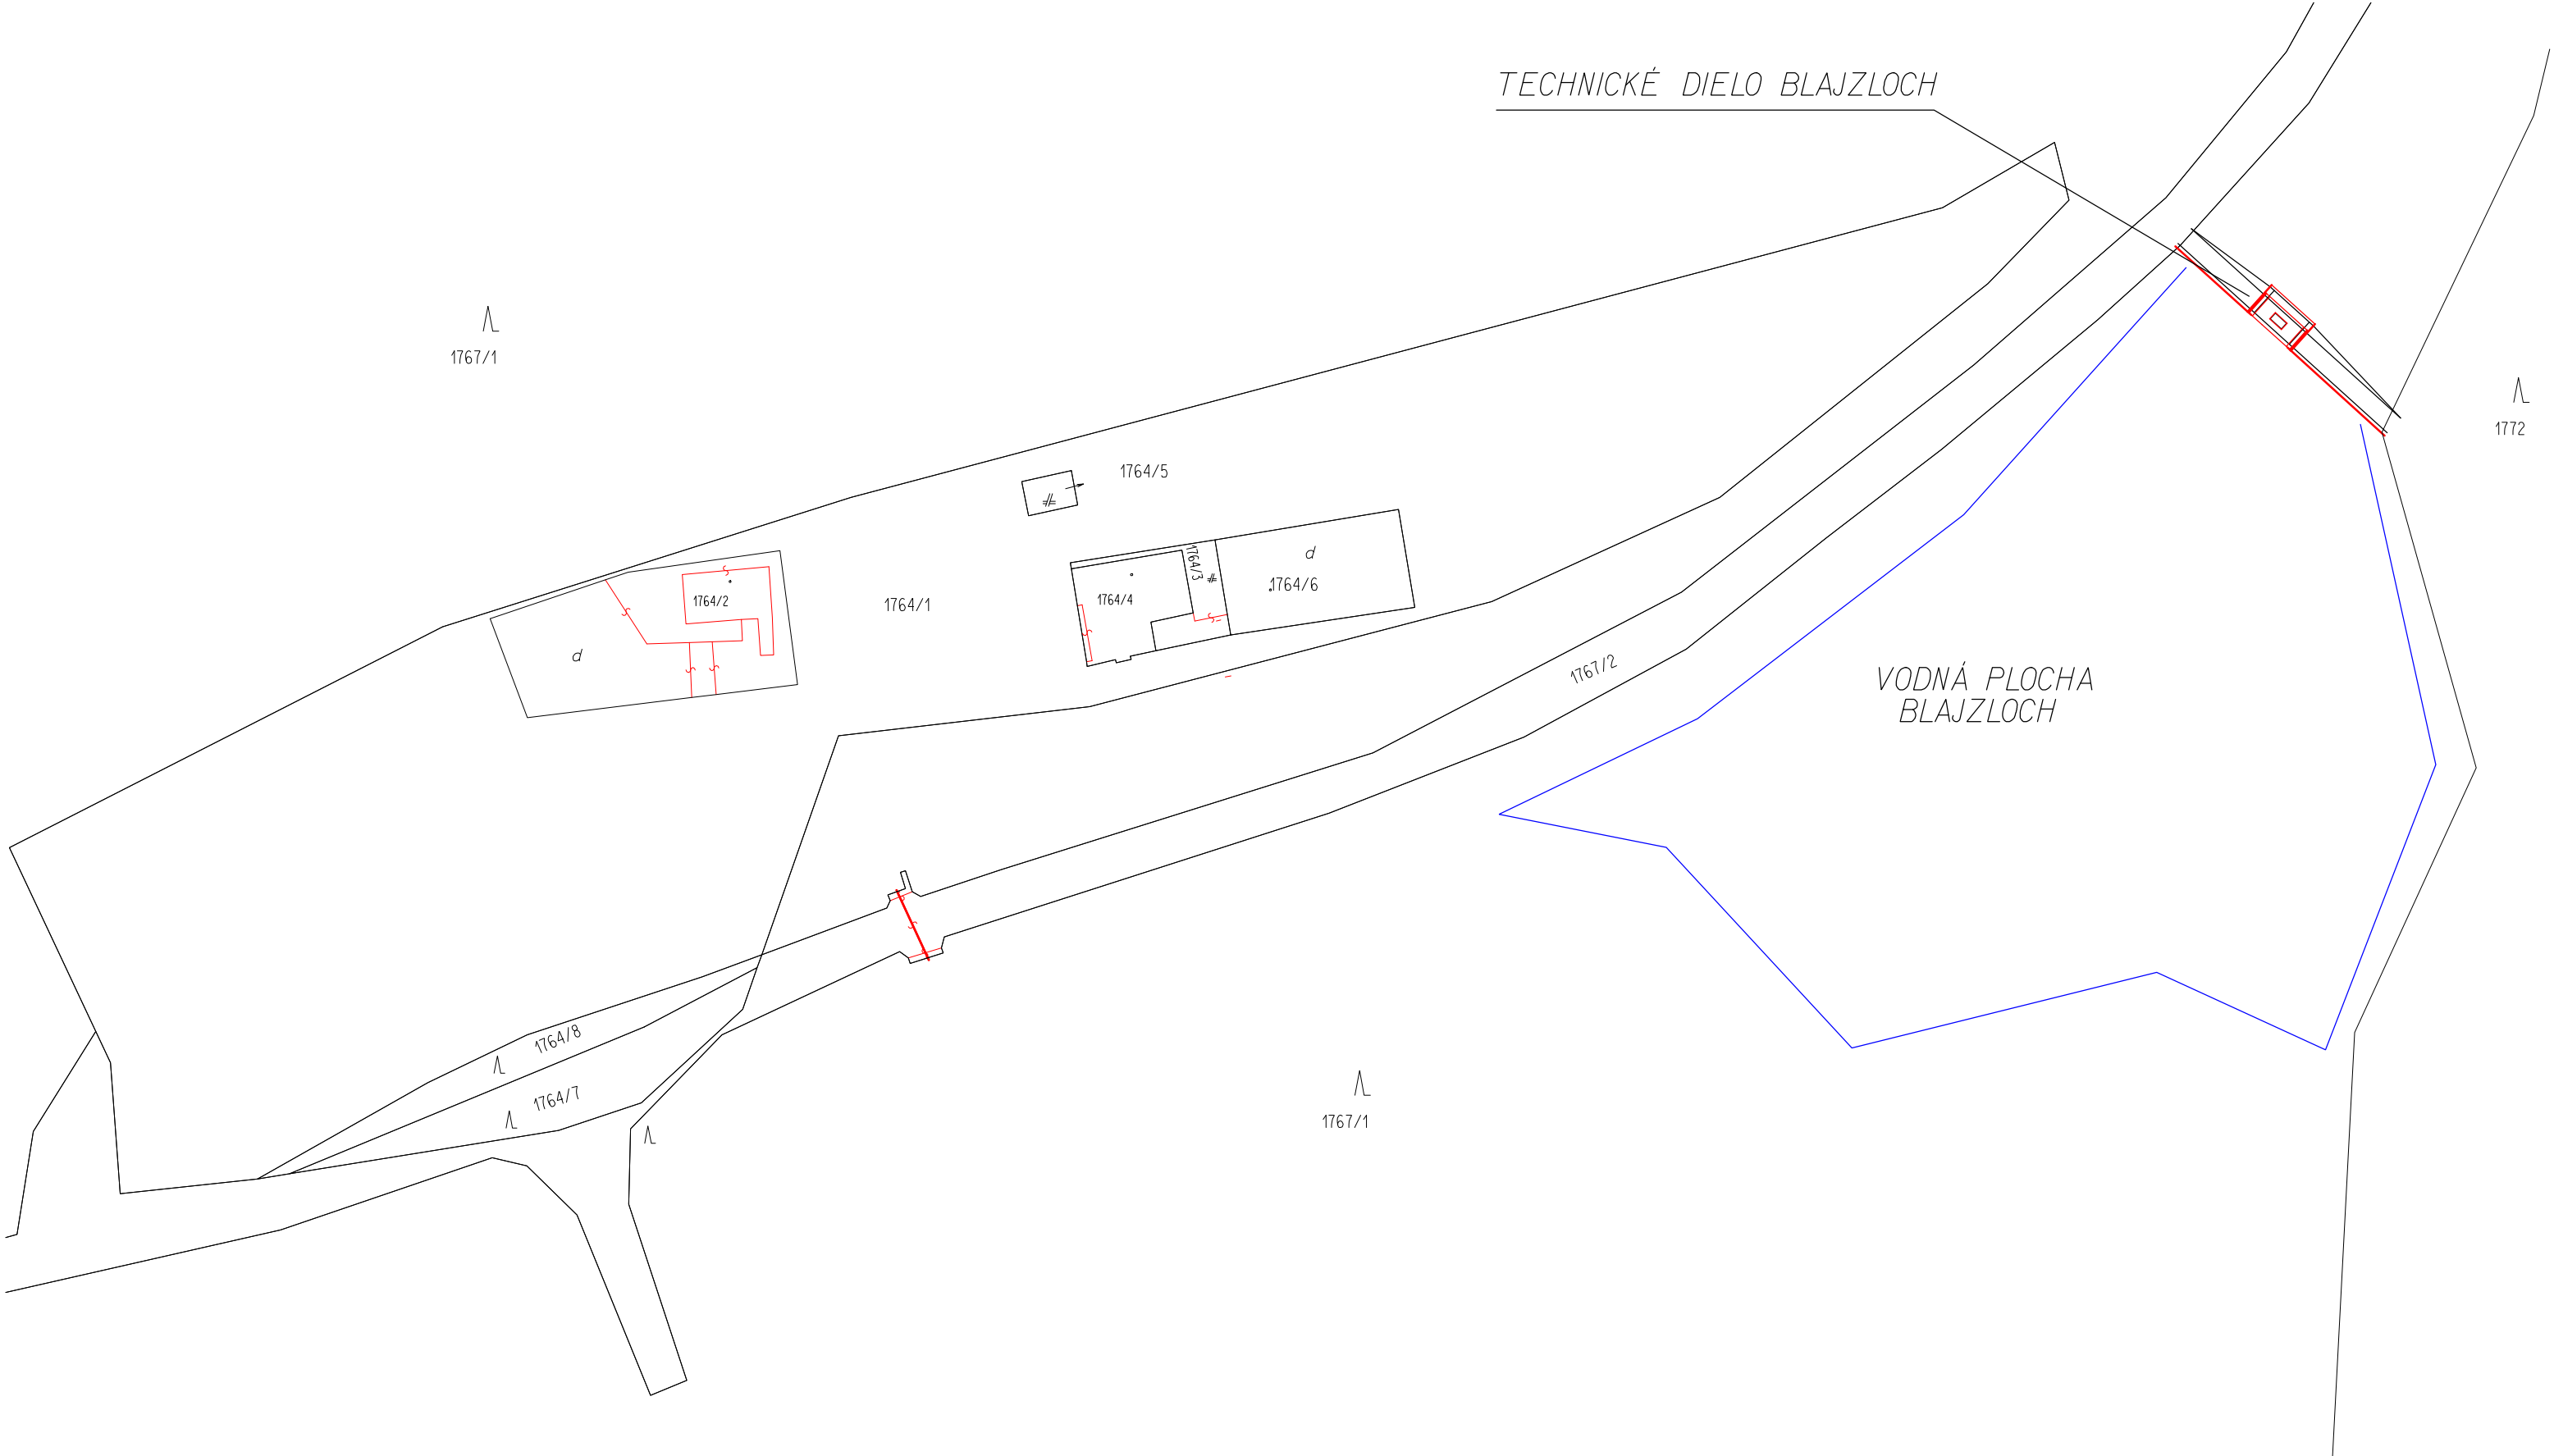

PROJEKTANT :	Ing. Rastislav SLODIČAK	<i>Slođičak</i>
INVESTOR :	Pozemkové spoločenstvo, Bývalý urbariát Hrabušice, Hlavná 233, 053 15 Hrabušice	
STAVBA :	REKONŠTRUKCIA TECHNICKÉHO DIELA BLAJZLOCH KU VERNAR parc.č. Ckn 1767/1	POČET A4 : 2. DATUM : 02/2020
OBSAH :	SITUÁCIA OSADENIA STAVBY	CÍSLO VÝKRESU :
STUPEN :	PD pre UK a SP	MIERKA : 1:500

