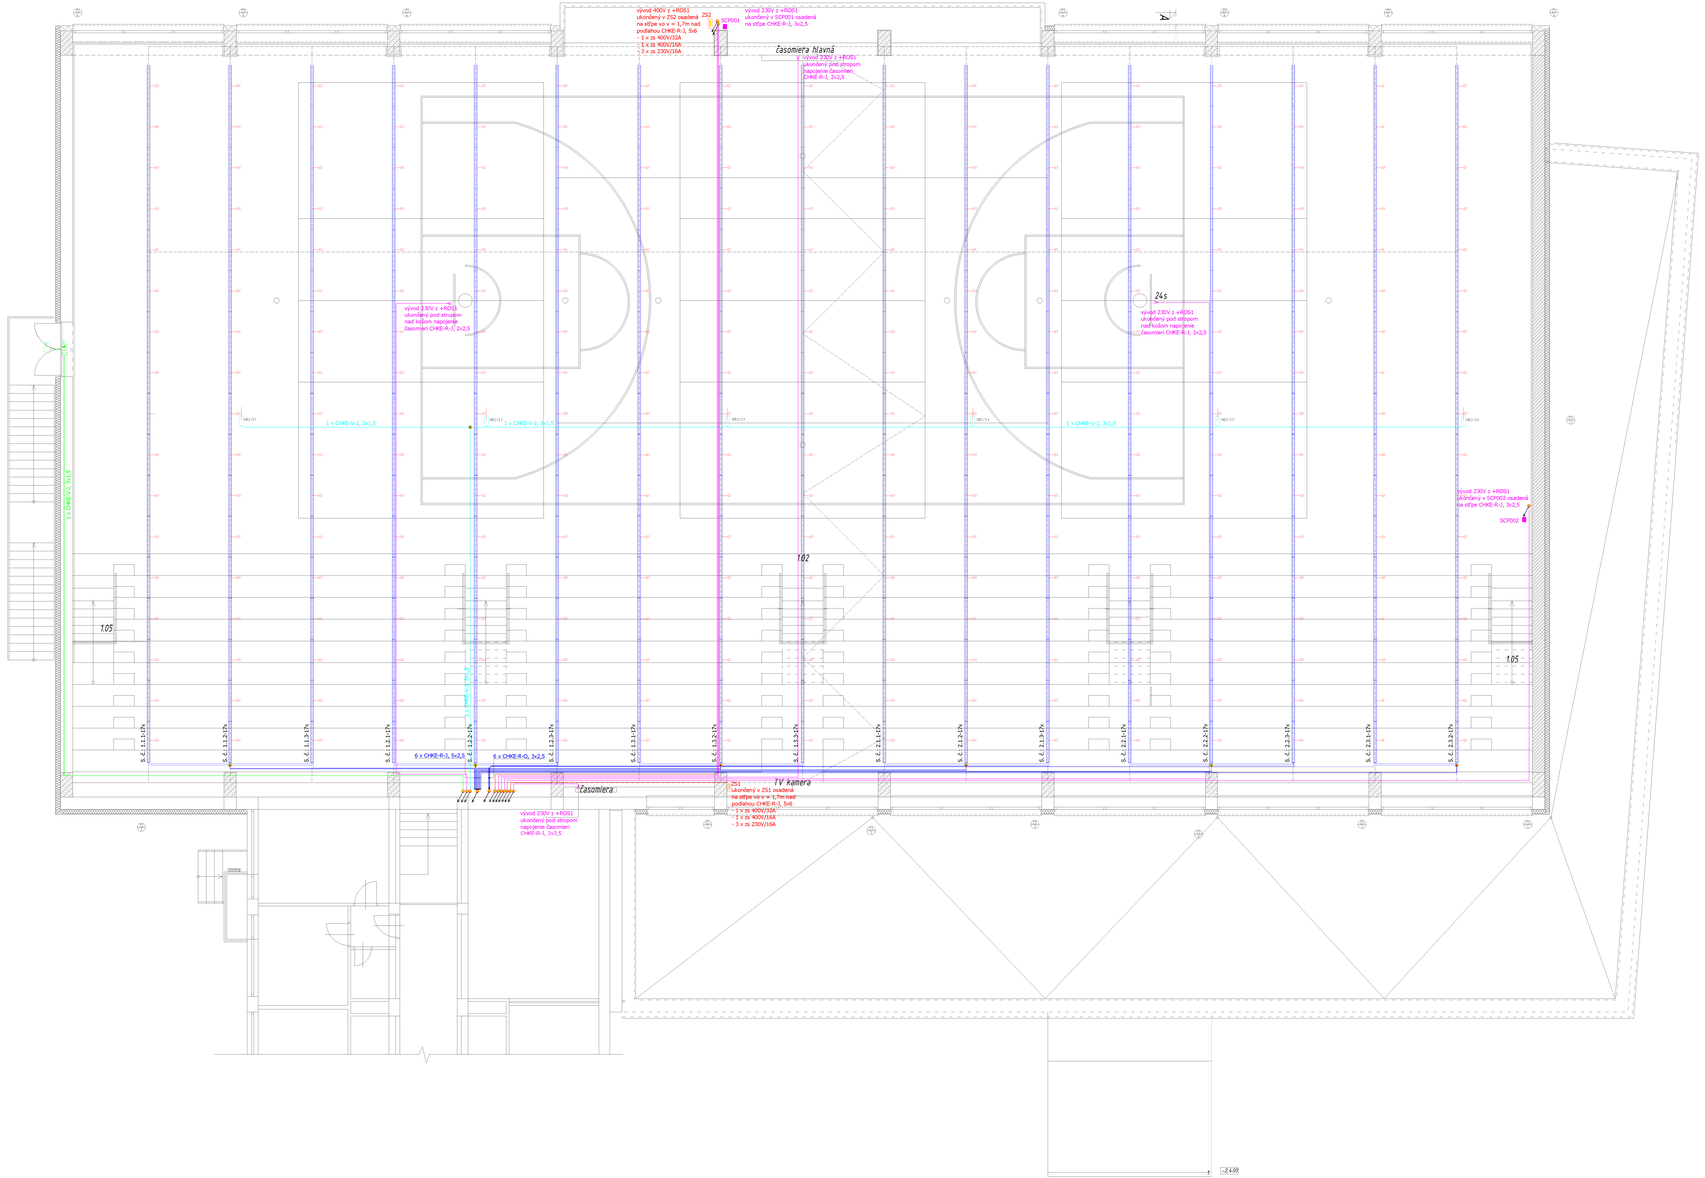

ROZVODNÁ SIEŤ

3/PEN AC 400/230V 50Hz, TN-C
3/N/PE AC 400/230V 50Hz, TN-C-S
3/N/PE AC 400/230V 50Hz, TN-S

OCHRANNÉ OPATRENIA V ZHYSLE STN 332000-4-41

A) Požiadavky na základnú ochranu (Ochrana pred priamym dotykom) v zmysle Cl. 411.2 STN EN 3000-4-41:
B 411.1 Izolácia živých častí
B 411.2 Zakrytie alebo kryt
B 411.3 Prekážka
B 411.4 Umiestnenie mimo dosah

B) Požiadavky na ochranu pri poruche (Ochrana pred nepriamym dotykom) v zmysle Cl. 413.1 STN EN 3000-4-41:
B 413.1.1 Samočinné odpojenie a ochranné pospojenie
B 413.1.2 Ochranné pospojenie
B 413.1.3 Dopĺňujúca ochrana

C) Ovládač TN v zmysle Cl. 414.4 STN EN 3000-4-41

LEGENDA MIESTNOSTÍ

LEGEND. MIESTNOSTÍ		KLASIFIKÁCIA PROSTORU		OSVETLENIE - ZÁKLADNÝ OSVETLENIE - ZÁLOHOVÉ OSVETLENIE	PRÍSTUPNOSŤ OSÔB ZDR. ZAH.	POZNÁMKA

OBNOVA A MODERNIZÁCIA OBJEKTU CENTRA UNIVERZITNÉHO ŠPORTU PRI SPU V NITRE

Kat. územie: Nitra

Parc. číslo: 1885,1886

PROJEKT STAVBY

1:75

1223

ELEKTROINŠTALÁCIA

PODORYS 1. NP. - OSADENIE SVIETIDIEL HALY

- -- JSP -- _E1.6_ -- -- 105 --

1260