



Detail B

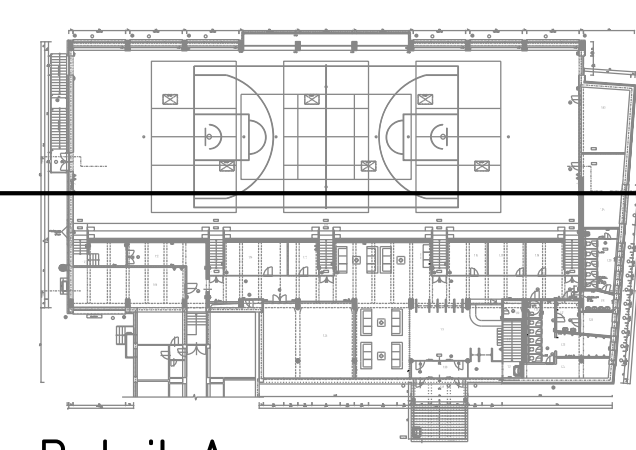


Detail A

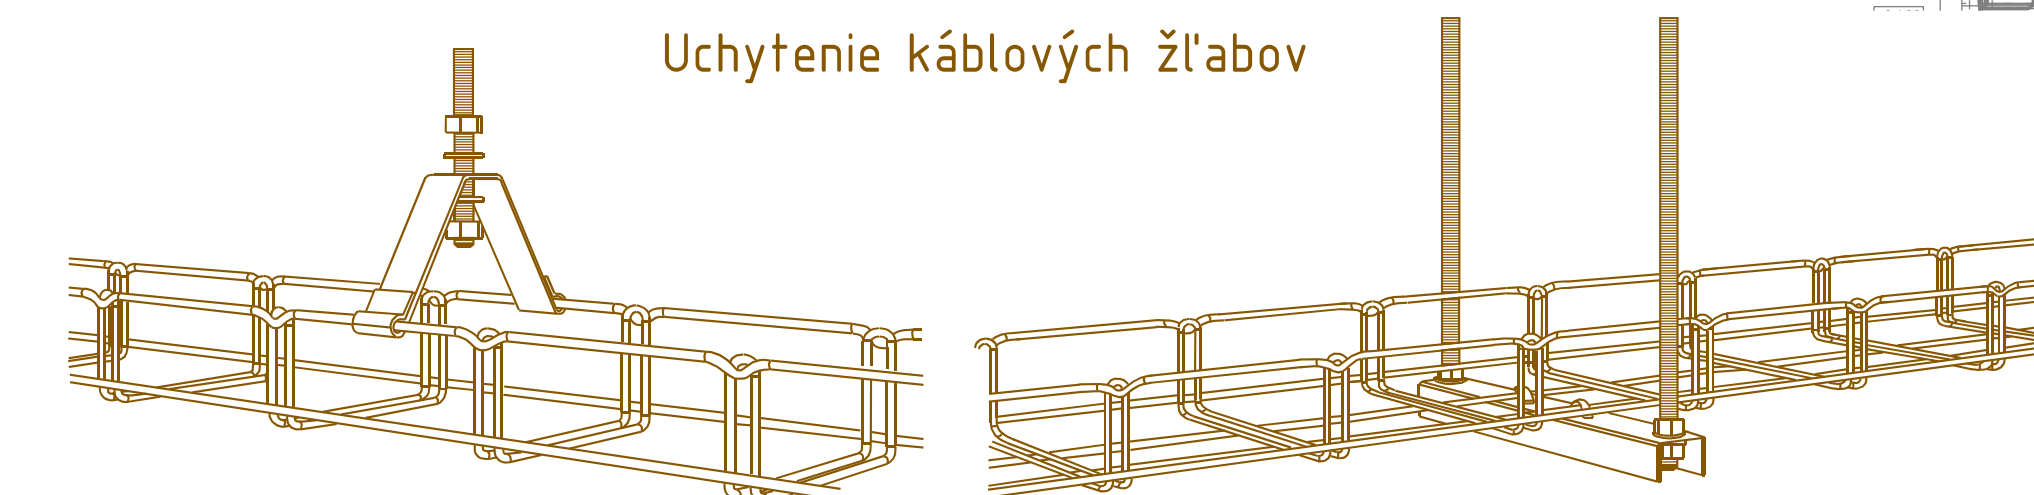

	KZI 60x300x100 S káblový žľab s integrovanou spojkou, derovaný
	T kus - KZI 60x300x100 S káblový žľab derovaný
	Rohový kus - KZI 60x300x100 S káblový žľab derovaný
	Křižový kus - KZI 60x300x100 S káblový žľab derovaný

	0.15-1A,B označenie portu zásuvky RJ45 číselné označenie zásuvky RJ45
	voľne ukončená rezerva v podlažde
	technologická skriňa RACK 42U 800x1070
	novobudovaná kabeláž typu FTP kategórie 6A
	novobudovaná optická kabeláž 24 resp. 8 vlákna Singlemode
	novobudovaná audio kabeláž 2x2,5
	2-pásmová reproduktorová sústava
	Univerzálny pripojný bod s možnosťou pripojenia mikrofónu

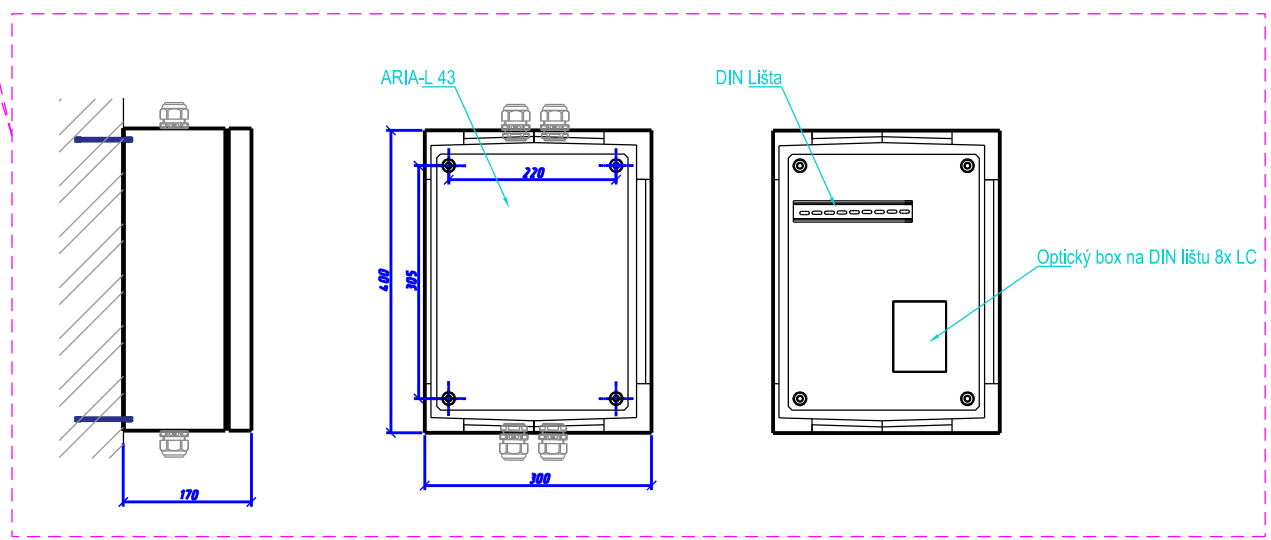

HLAVNÝ PROJEKTANT: ing. Stanislav Mikle	AUTOR: ing. Tomáš Štrbík	KONTROLOVAL: ing. Tomáš Štrbík
INVESTOR:	Slovenská poľnohospodárska univerzita v Nitre Andreja Hlinku č.2, 949 76 Nitra	
PROJEKT:	Obnova a modernizácia objektu centra univerzitného športu pri SPU v NR k.ú. Nitra, p.č. 1885,1886	
OBJEKT:	E19 - Slabopráúdová inštalácia	
OBSAH DOKUMENTU:	Pôdorys 1np	
FORMÁT:	8A4	ZAKAZKA: 23P101
MIERKA:	1:100	DÁTUM: 12/2023
STUPEŇ:	JSP	PRÍLOHA 04

OBSAH A FORMA TOHOTO VÝKRESU JE MAJETKOM PROJEKTANTA. KOPÍROVANIE A POUŽÍVANIE INÉ AKO ZMLUVNE DOHODNUTÉ JE ZAKÁZANÉ.